


SO 303 DEŠŤOVÁ KANALIZAČNÍ PŘÍPOJKA PD
VYTYČENÍ 1:250

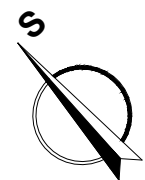

SO 303 - Dešťová kanalizační přípojka PD

Číslo bodu	Staničení kanalizace	Souřadnice Y [m]	Souřadnice X [m]	Název bodu
3030100	0.00000	496540.062	1088054.333	Š stav.
3030001	0.01375	496533.834	1088066.588	Š1
30300101	0.01583	496535.520	1088068.234	přípojka

AKCE

Přestupní terminál Opava východ - Skladištní

DOKUMENTACE PRO PROVÁDĚNÍ STAVBY

Statutární město Opava
Horní náměstí 69, 746 26 Opava

OBJEDNATEL

SHB, akciová společnost
Masná 1493/8, 702 00 Ostrava
HLAVNÍ INŽENÝR PROJEKTU:
ING. IVETA DŘEVJANÁ


ZHOTOVITEL

projekce dopravních staveb
SHB, akciová společnost
Masná 1493/8 | CZ 702 00 Ostrava
ČÍS. ZAKÁZKY 5/18 108

SOUŘADNICOVÝ SYSTÉM : S-JTSK
VÝŠKOVÝ SYSTÉM : Bpv

ZHOTOVITEL ČÁSTI PD

VEDOUcí PROJEKTANT	Ing. Iveta DŘEVJANÁ		 projekce dopravních staveb SHB, akciová společnost Masná 1493/8 CZ 702 00 Ostrava	
VYPRACOVAL	Ing. Ján ŠKRIPKO			
KONTROLOVAL	Ing. Hubert ŘEHULKA			
Kraj:	Moravskoslezský	K.Ú. Opava - město, Opava - předměstí	DATUM	10/2019
NÁZEV AKCE:	PŘESTUPNÍ TERMINÁL OPAVA VÝCHOD - SKLADIŠTNÍ		FORMÁT	2 x A4
NÁZEV OBJEKTU:	SO 303 DEŠŤOVÁ KANALIZAČNÍ PŘÍPOJKA PD		MĚŘÍTKO	1:250
NÁZEV VÝKRESU:	VYTYČENÍ		ÚČEL	PDPS
			Č. ZAKÁZKY	5/18 108
			ARCHIVNÍ Č.	
			ČÍS. SOUPRAVY	ČÍS. VÝKRESU
				06

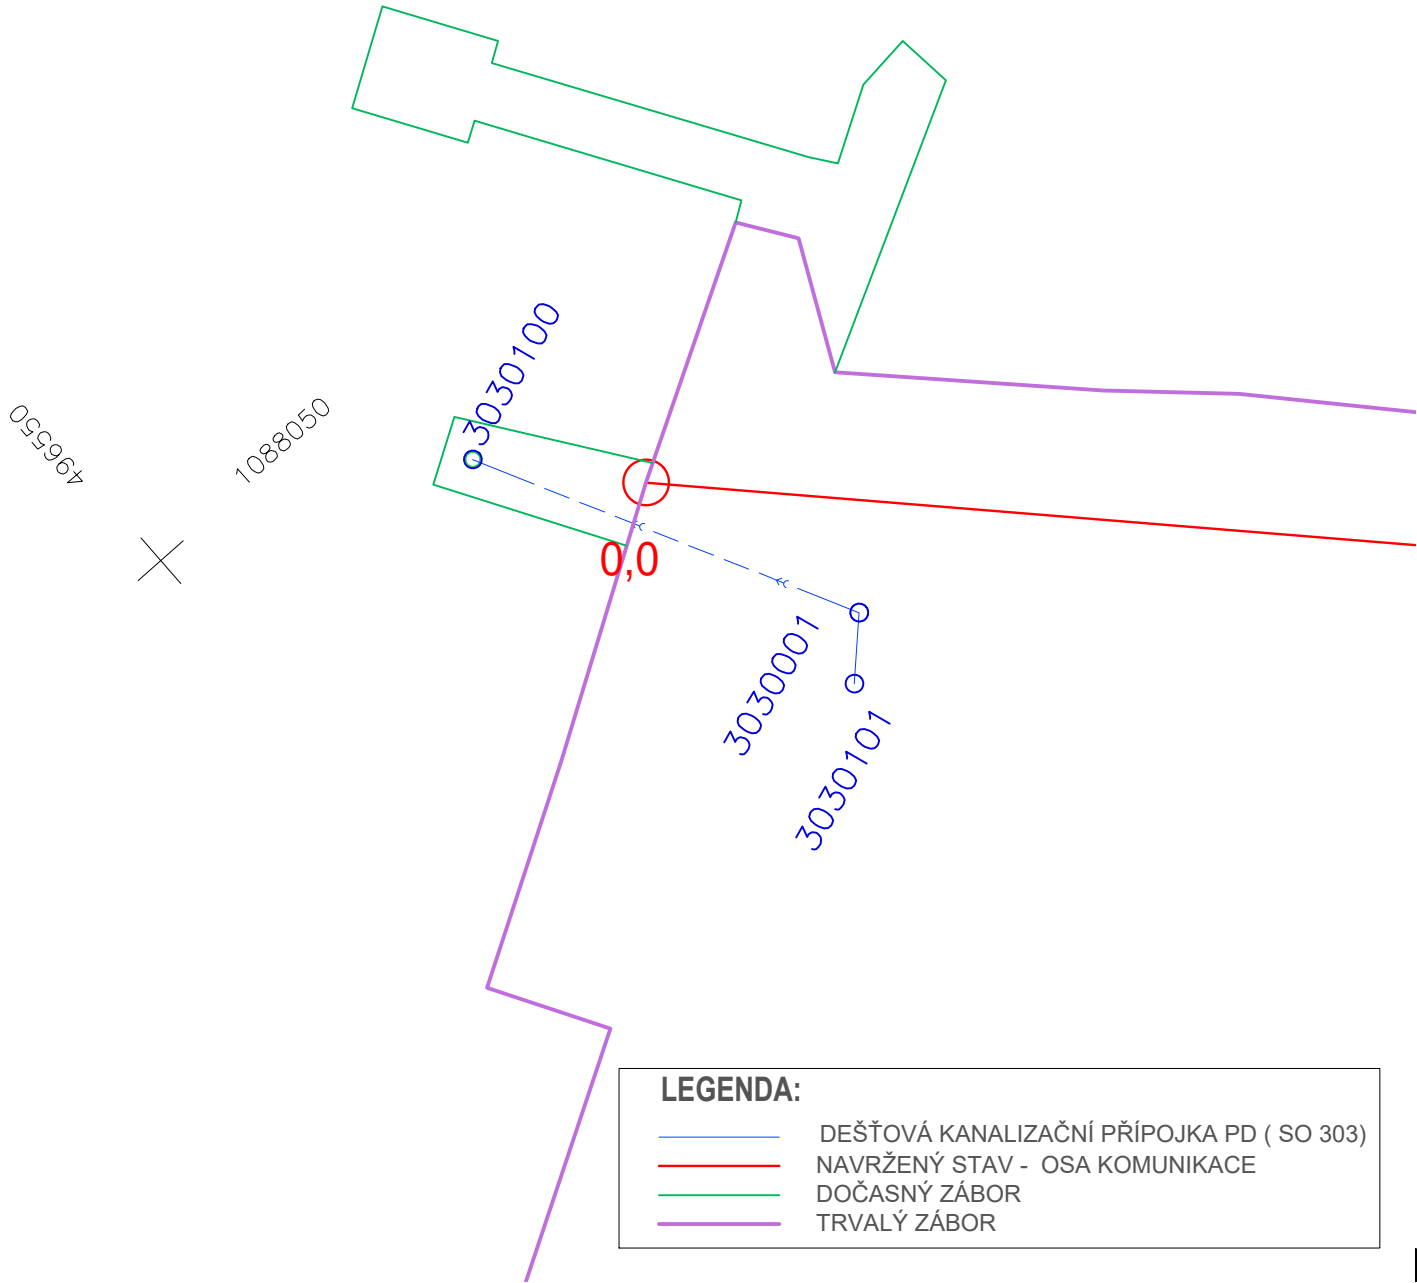

LEGENDA:

- DEŠŤOVÁ KANALIZAČNÍ PŘÍPOJKA PD (SO 303)
- NAVRŽENÝ STAV - OSA KOMUNIKACE
- DOČASNÝ ZÁBOR
- TRVALÝ ZÁBOR