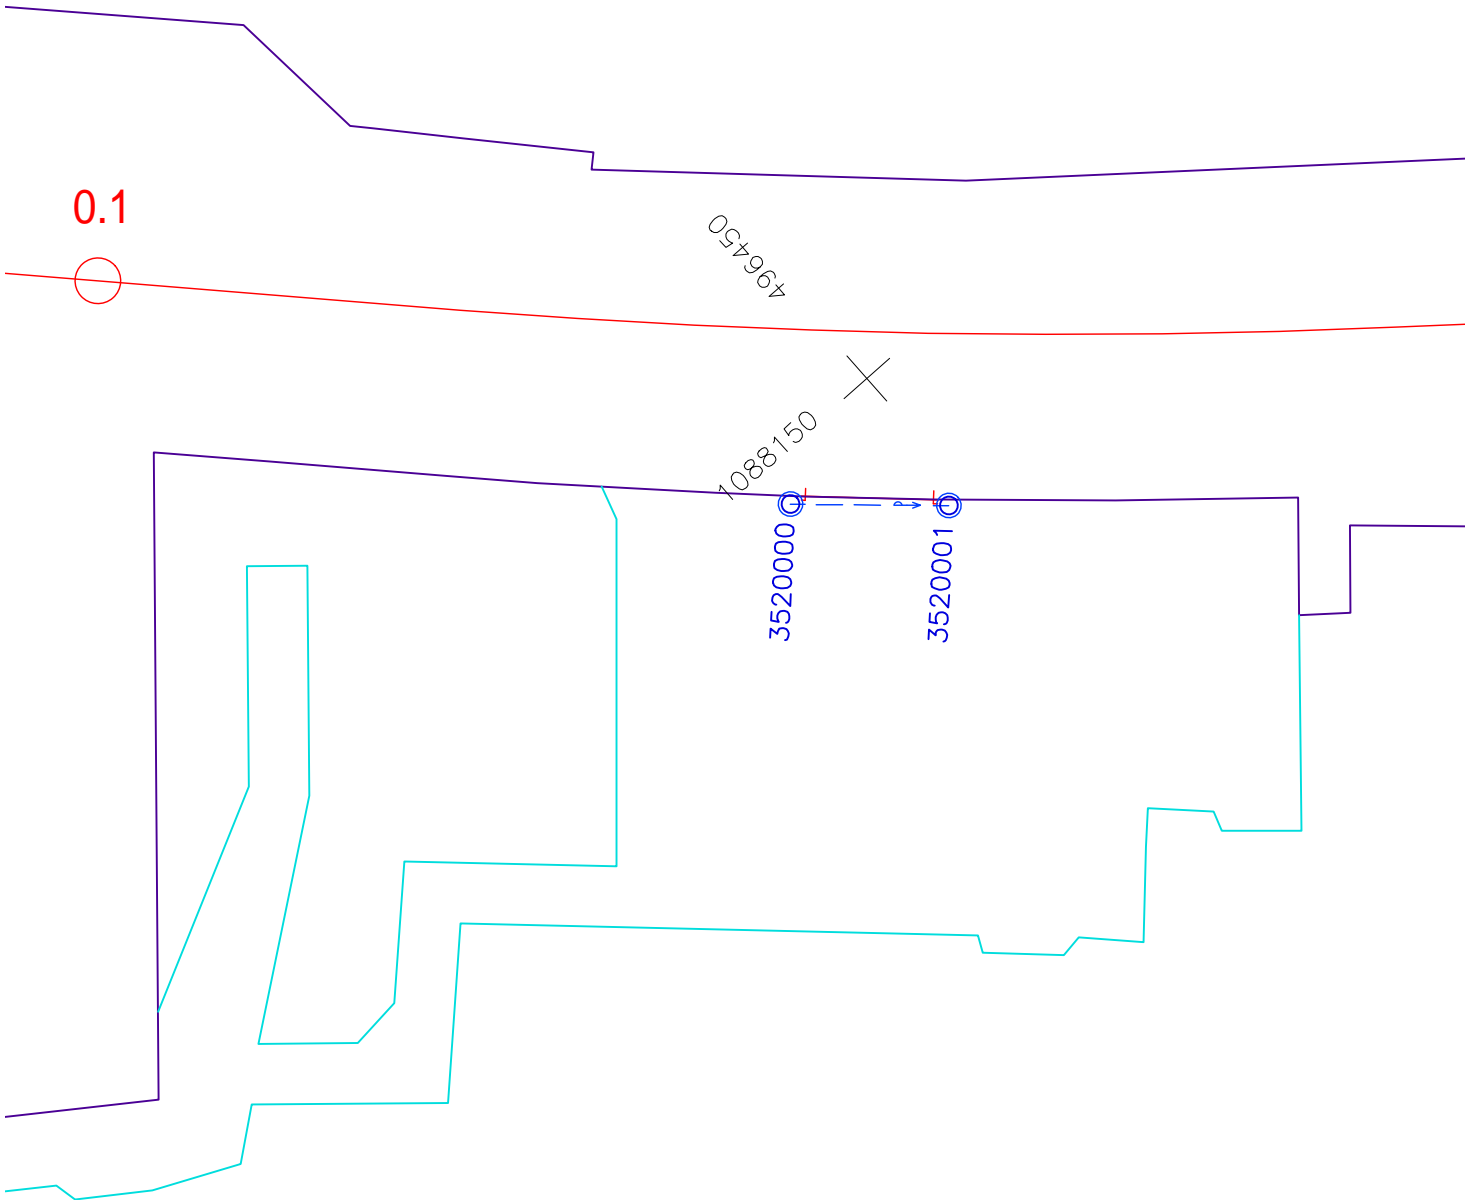


SO 352 ÚPRAVA VNITŘNÍHO VODOVODU
VYTYČENÍ 1:250

SO 352 - Vodovodní přípojka PD

Číslo bodu	Staničení vodovodu	Souřadnice Y [m]	Souřadnice X [m]	Název bodu
3520000	0.00000	496454.657	1088151.436	ZÚ
3520001	0.00524	496450.764	1088154.936	KÚ



LEGENDA:

- ÚPRAVA VNITŘNÍHO VODOVODU (SO 352)
- NAVRŽENÝ STAV - OSA KOMUNIKACE
- DOČASNÝ ZÁBOR
- TRVALÝ ZÁBOR

SO 352

AKCE

Přestupní terminál Opava východ - Skladištní
DOKUMENTACE PRO PROVÁDĚNÍ STAVBY

Statutární město Opava
Horní náměstí 69, 746 26 Opava

OBJEDNATEL



SHB, akciová společnost
Masná 1493/8, 702 00 Ostrava
HLAVNÍ INŽENÝR PROJEKTU:
ING. IVETA DŘEVJANÁ



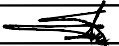
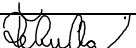
ZHOTOVITEL



ČÍS. ZAKÁZKY 5/18 108

SOUŘADNICOVÝ SYSTÉM : S-JTSK
VÝŠKOVÝ SYSTÉM : Bpv

ZHOTOVITEL ČÁSTI PD

VEDOUČÍ PROJEKTANT	Ing. Iveta DŘEVJANÁ		 projekce dopravních staveb SHB, akciová společnost Masná 1493/8 CZ 702 00 Ostrava		
VYPRACOVAL	Ing. Ján ŠKRIPKO				
KONTROLOVAL	Ing. Hubert ŘEHULKA				
Kraj:	Moravskoslezský	K.Ú.	Opava - město, Opava - předměstí	DATUM	10/2019
NÁZEV AKCE: <div>PŘESTUPNÍ TERMINÁL OPAVA VÝCHOD - SKLADIŠTNÍ</div> NÁZEV OBJEKTU: <div>SO 352 ÚPRAVA VNITŘNÍHO VODOVODU</div>				FORMÁT	3 x A4
				MĚŘÍTKO	1:250
				ÚČEL	PDPS
				Č. ZAKÁZKY	5/18 108
				ARCHIVNÍ Č.	
NÁZEV VÝKRESU: <div>VYTYČENÍ</div>				ČÍS. SOUPRAVY	ČÍS. VÝKRESU
					04