


## 2.06 POHLED ZÁPADNÍ 1:100

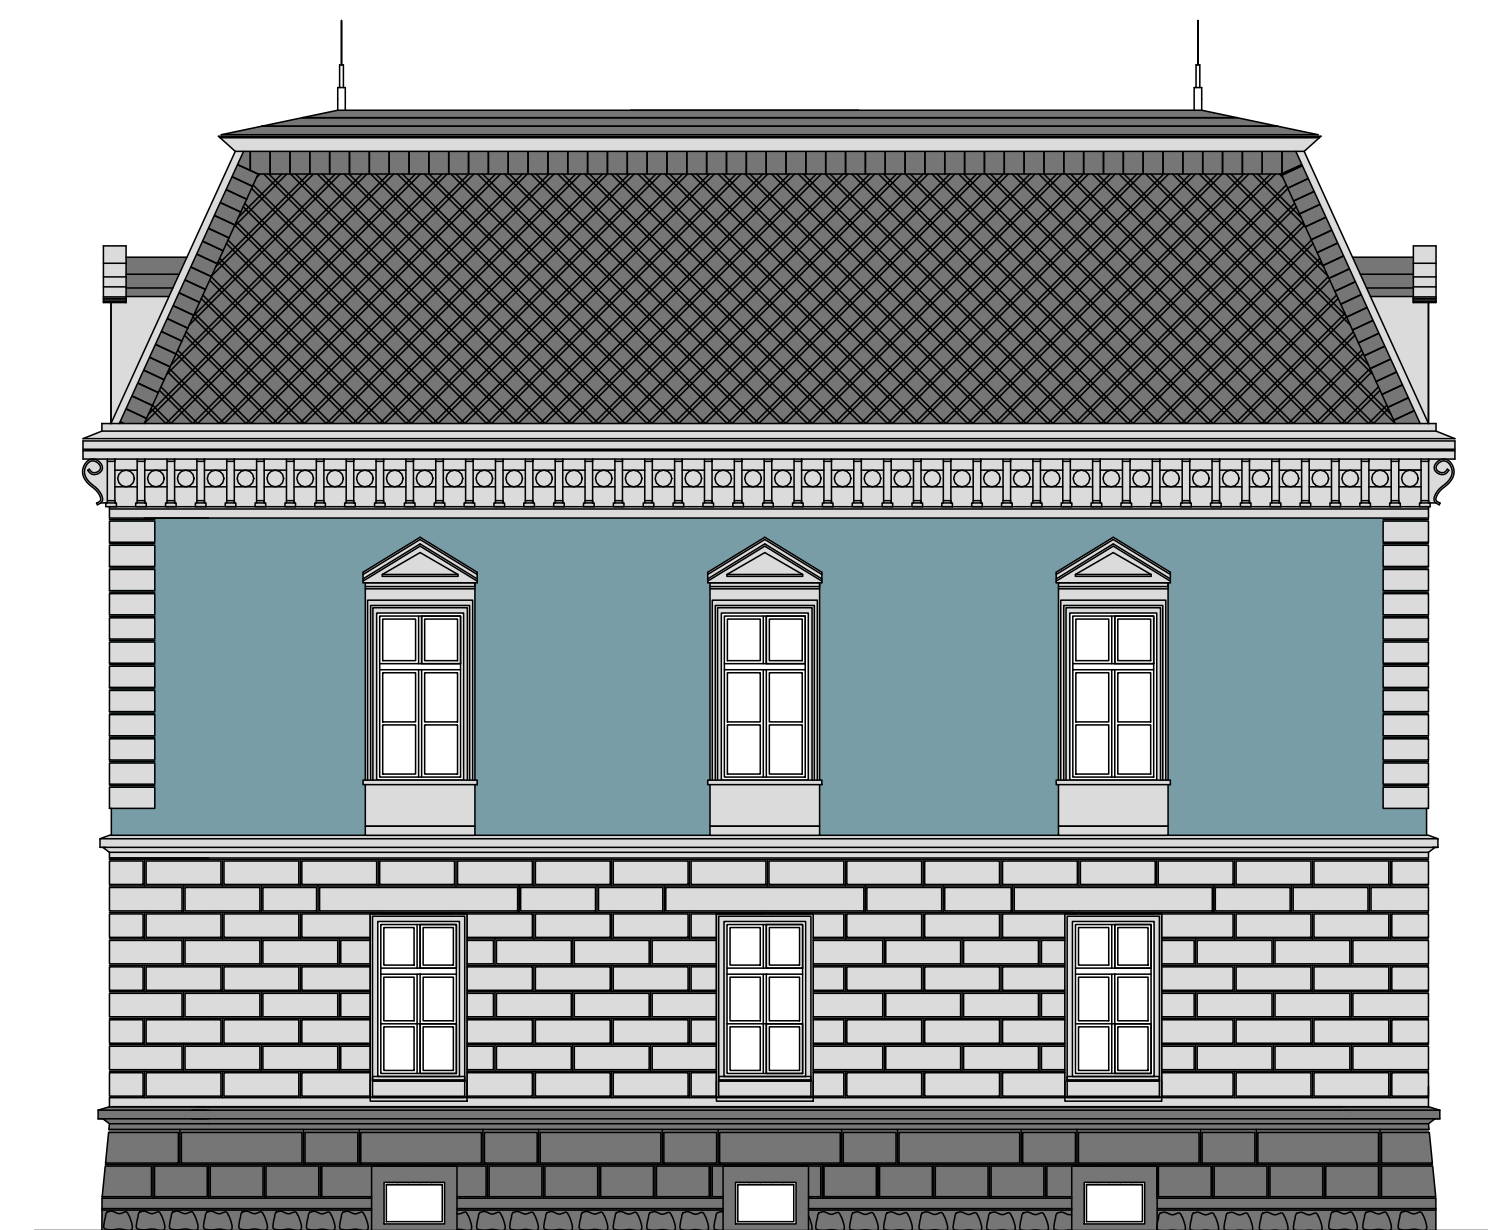

## 2.07 POHLED VÝCHODNÍ 1:100