



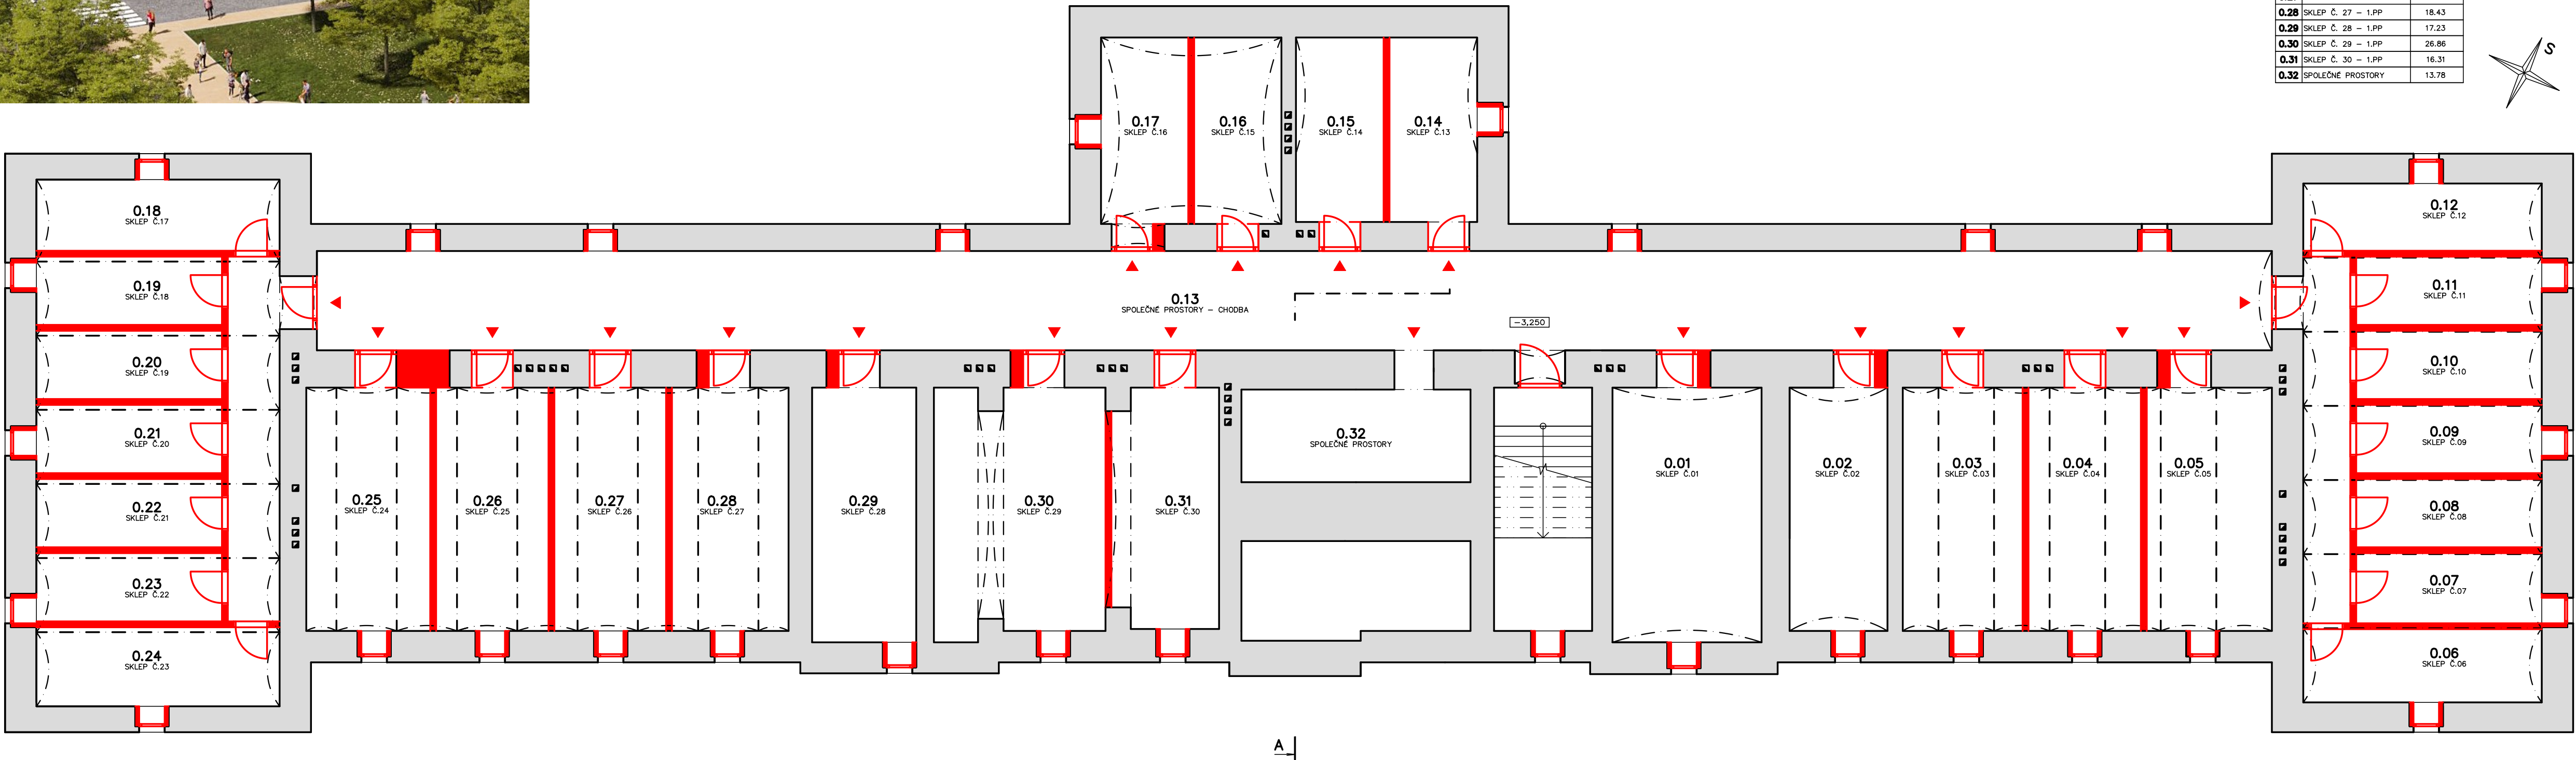

ARCHITEKTONICKÁ STUDIE ČÁSTI A
„DUKELSKÁ KASÁRNA V OPAVĚ“

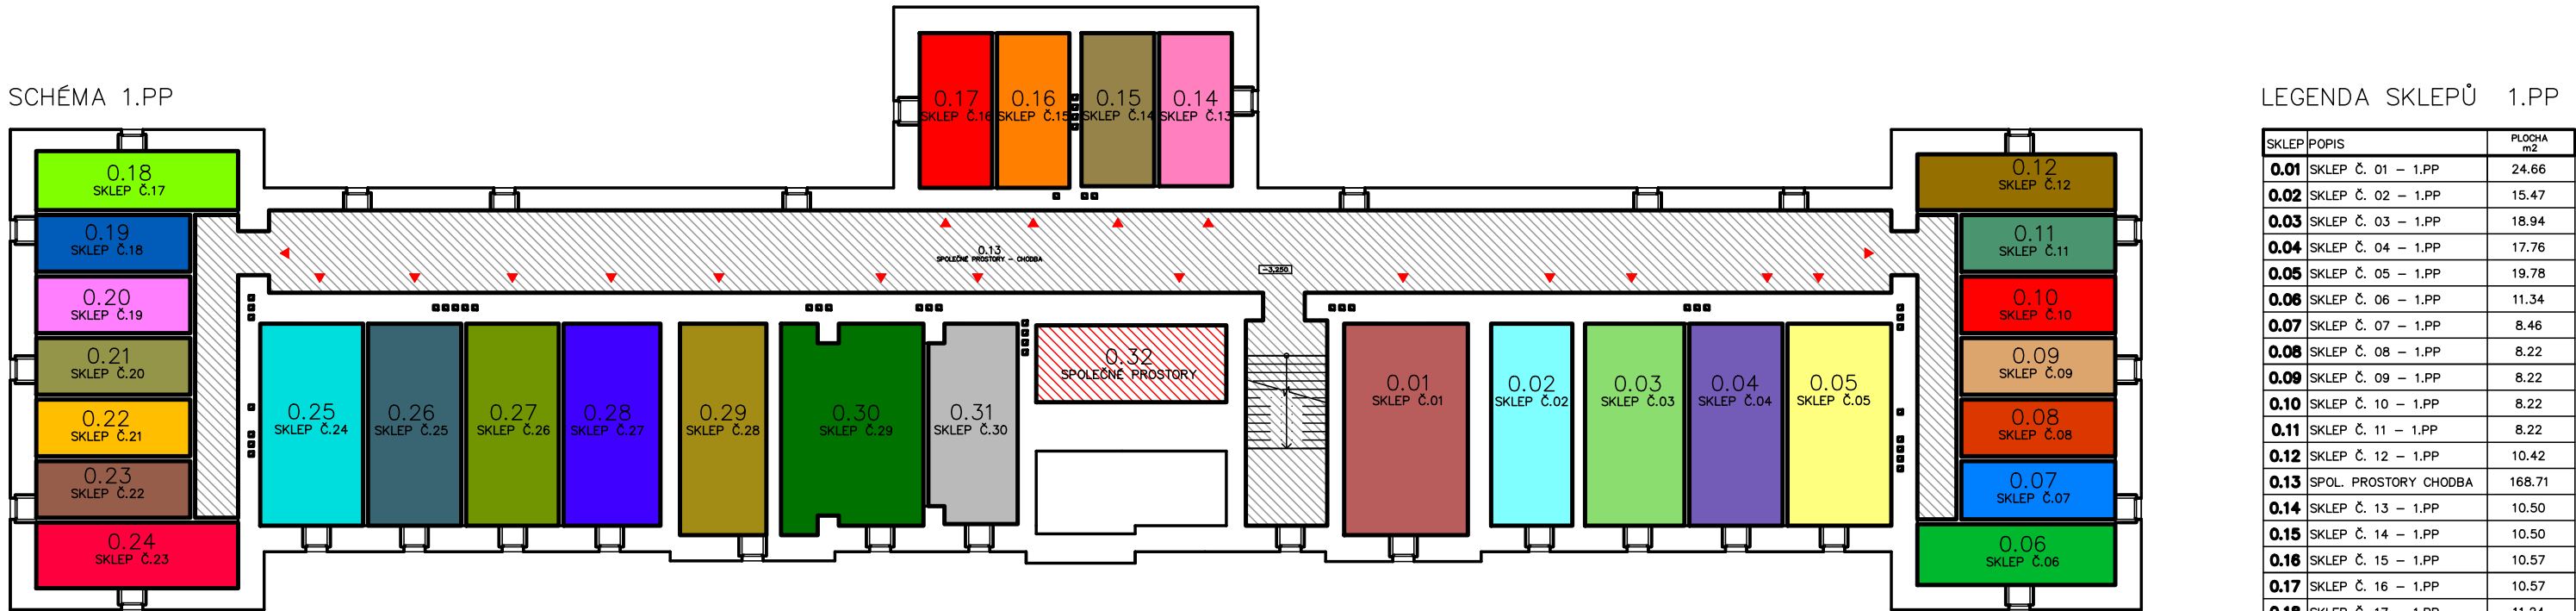

3.01 PŮDORYS 1.PP 1:100