VZDÁLENOST ŠACHET

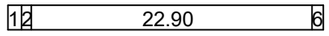

NÁZVY ŠACHET

LEGENDA:
1) 1.10
2) 0.80
3) 100.00 - 1.90
6) 0.90
7) 44.44 - 0.90

Podélný profil úpravy na st. kanalizaci - ul. Návrší

MĚŘÍTKO 1:500 / 1:100

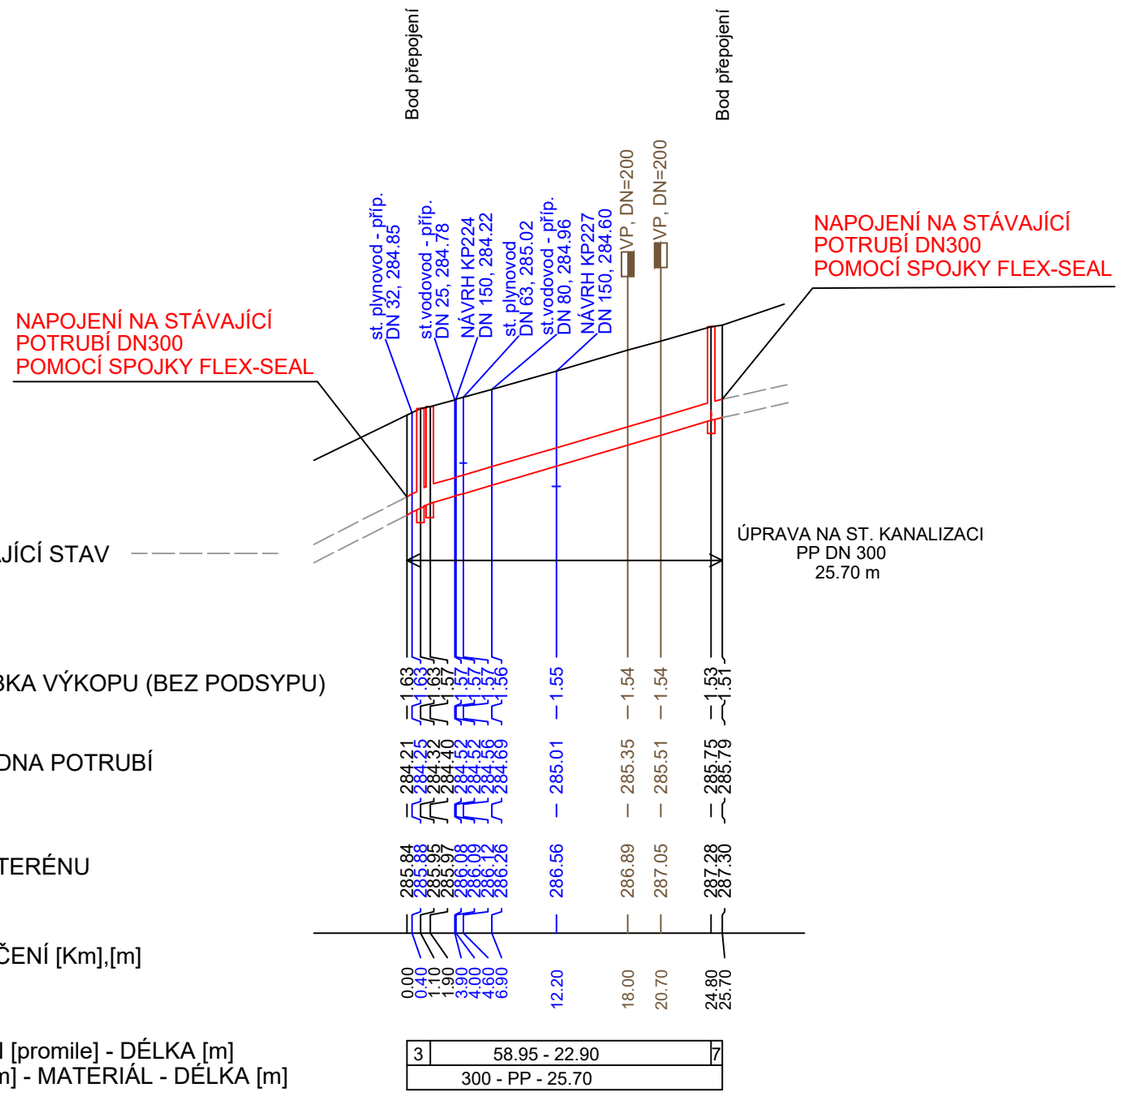

UL. NÁVRŠÍ

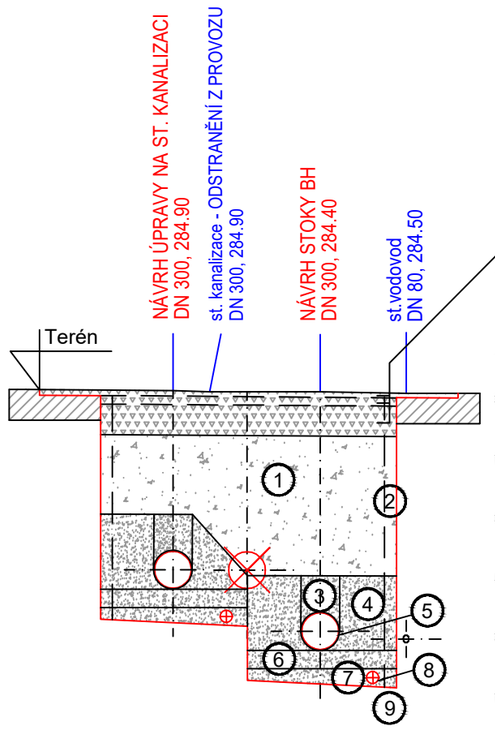

Konstrukce komunikace
ACO 11 40 mm
(přesah 500 mm na každou stranu rýhy)*
spojovací postřik 0,5 kg/m^2 ČSN 73 6129
ACP 16+ 70 mm
(na šířku rýhy)
infiltrační postřik 1,5 kg/m2 (ČSN 73 6129)
$ŠD_A$ (fr. 0-32) 250 mm
Zásyp ŠD 0-63

1. Hlavní zásyp rýhy zrnitý nesoudržný materiál (G1-štěrkodrť) hutněný ve vrstvách max. 250 mm (fr. 0-63 mm)
2. Pažení
3. Oblast, kde bude použito pouze hutnění lehkými stroji
4. Obsyp potrubí - zrnitý nesoudržný materiál (G1) (fr. 0 - 16 mm), hutněný po vrstvách tl. 150 mm
5. Kanalizační potrubí PVC DN 300
6. Hutněné lože - zrnitý nesoudržný materiál (G1) o velikosti zrn 0-16mm, upravený pod úhlem 90°
7. Drenážní vrstva - přírodní těžené kamenivo (štěrk) fr.11-22 (32-63 mm)
8. Drenážní potrubí PVC DN 100
9. Hutněné dno rýhy

ZMĚNA VÝKRESU :

Č. ZMĚNY	PŘEDMĚT ZMĚNY	ZMĚNU PROVEDL	PODPIS	DATUM ZMĚNY

D.1 DOKUMENTACE STAVEBNÍHO NEBO INŽENÝRSKÉHO OBJEKTU

KONEKO®
709 00 OSTRAVA - Výstavní 2224/8
TEL. (+420) 596 633 836 FAX : (+420) 596 633 689
(+420) 596 664 111 E-MAIL : koneko@koneko.cz

Investor : **Statutární město Opava**				Hlavní inženýr projektu : Ing. S. Gorbunov	
Akce : **Komárov a Suché Lazce - splašková kanalizace**				Zodp. projektant : Ing. J. Zavadil	
				Vypracoval : M. Dopirák	
Objekt : **SO 02 Splašková kanalizace Suché Lazce**		Název přílohy : **Úprava stávající kanalizace DN300** ul. Návrší - Podélný profil, vzorový příčný řez uložení potrubí		Kontroloval : Ing. S. Gorbunov	
Zakázkové číslo :	3420/DPS-2020	Číslo přílohy :	D.1.2.b.17.1	Stupeň :	Datum :
Archivní číslo :	3420/01	Měřítko :	1:500/100, 1:20	DPS	08/2020

TENTO VÝKRES A JEHO PŘÍLOHY JSOU NAŠÍM DUŠEVNÍM VLASTNICTVÍM, NESMÍ BÝT BEZ NAŠEHO PŘEDCHOZÍHO PÍSEMNÉHO SOUHLASU KOPÍROVÁNY, ROZMNOŽOVÁNY ANI ZPŘÍSTUPNĚNY JINÝM OSOBÁM NEBO FIRMÁM