



VZDÁLENOST ŠACHET
NÁZVY ŠACHET

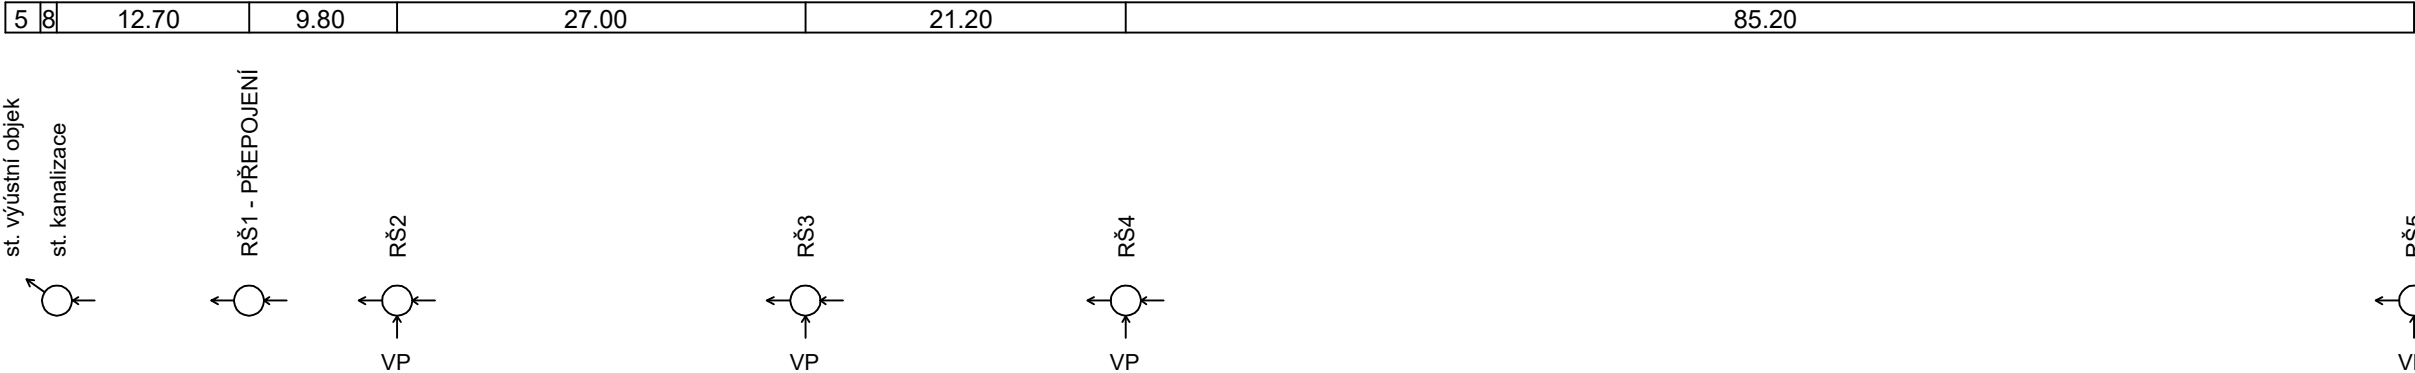


Podélný profil úpravy na st. kanalizaci - ul. Ranašovec
MĚŘÍTKO 1:500 / 1:100

LEGENDA:
5) 2.30
8) 1.10

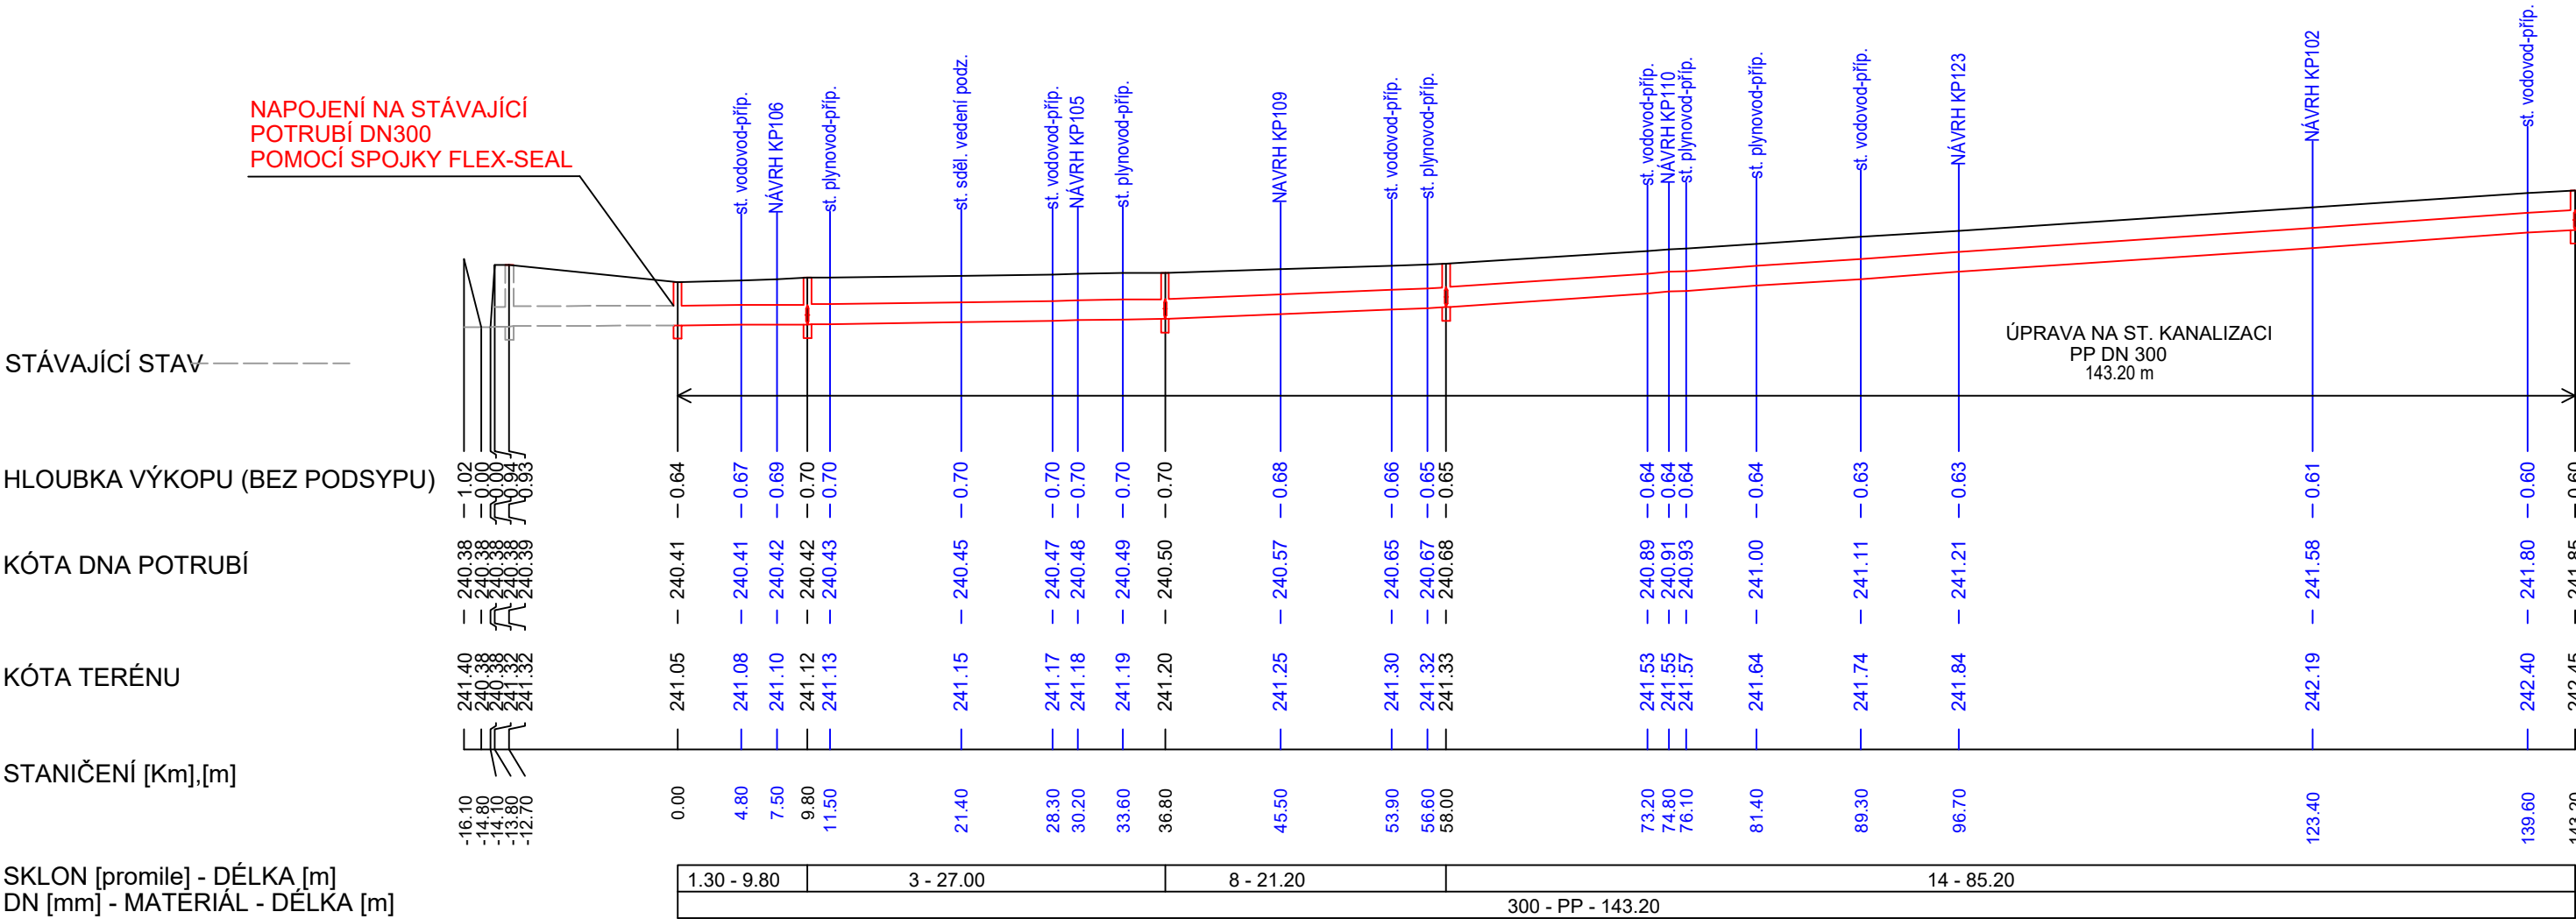

UL. RANAŠOVEC

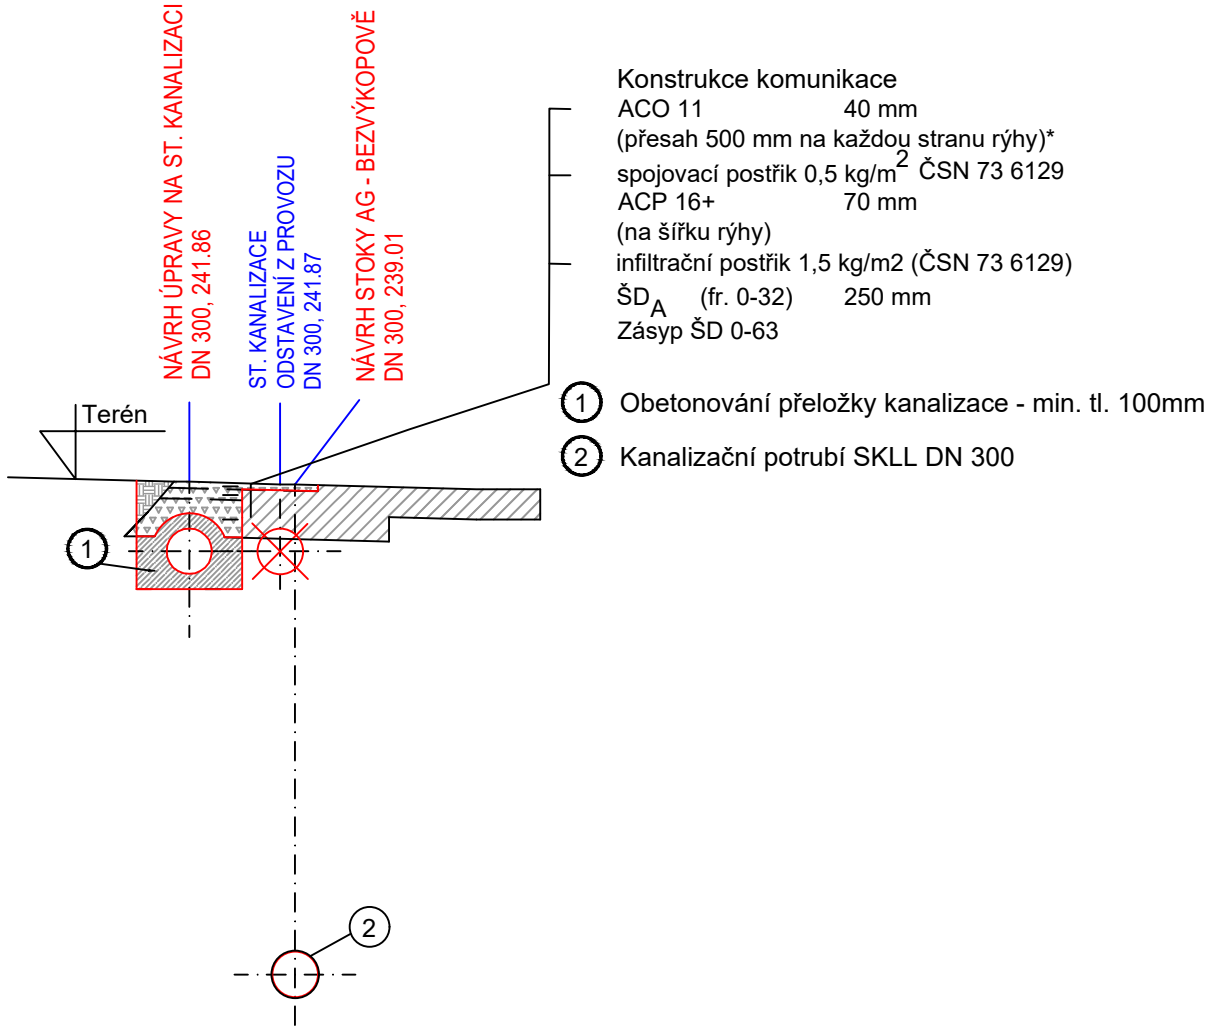

ZMĚNA VÝKRESU :

Č. ZMĚNY	PŘEDMĚT ZMĚNY	ZMĚNU PROVEDL	PODPIS	DATUM ZMĚNY

D.1 DOKUMENTACE STAVEBNÍHO NEBO INŽENÝRSKÉHO OBJEKTU

KONEKO				709 00 OSTRAVA - Výstavní 2224/8	
TEL. (+420) 596 633 836 FAX : (+420) 596 633 689 (+420) 596 664 111 E-MAIL : koneko@koneko.cz					
Investor : Statutární město Opava				Hlavní inženýr projektu : Ing. S. Gorbunov	
Akce : Komárov a Suché Lazce - splašková kanalizace				Zodp. projektant : Ing. J. Zavadil	
Objekt : SO 01 Splašková kanalizace Komárov				Vypracoval : M. Dopirák	
Název přílohy : Úprava stávající kanalizace DN300 ul. Ranašovec - Podélný profil, vzorový příčný řez uložení potrubí				Kontroloval : Ing. S. Gorbunov	
Zakázkové číslo :	3420/DPS-2020	Číslo přílohy :	D.1.1.b.15.3	Stupeň :	Datum :
Archivní číslo :	3420/01	Měřítko :	1:500/100, 1:20	DPS	08/2020
TENTO VÝKRES A JEHO PŘÍLOHY JSOU NAŠÍM DUŠEVNÍM VLASTNICTVÍM, NESMÍ BÝT BEZ NAŠEHO PŘEDCHOZÍHO PÍSEMNÉHO SOUHLASU KOPÍROVÁNY, ROZMNOŽOVÁNY ANI ZPŘÍSTUPNĚNY JINÝM OSOBÁM NEBO FIRMÁM					