


STATICKÉ ZAJIŠTĚNÍ SLOUPU
 MIKROPILOTOVOU STĚNOU
 VZOR

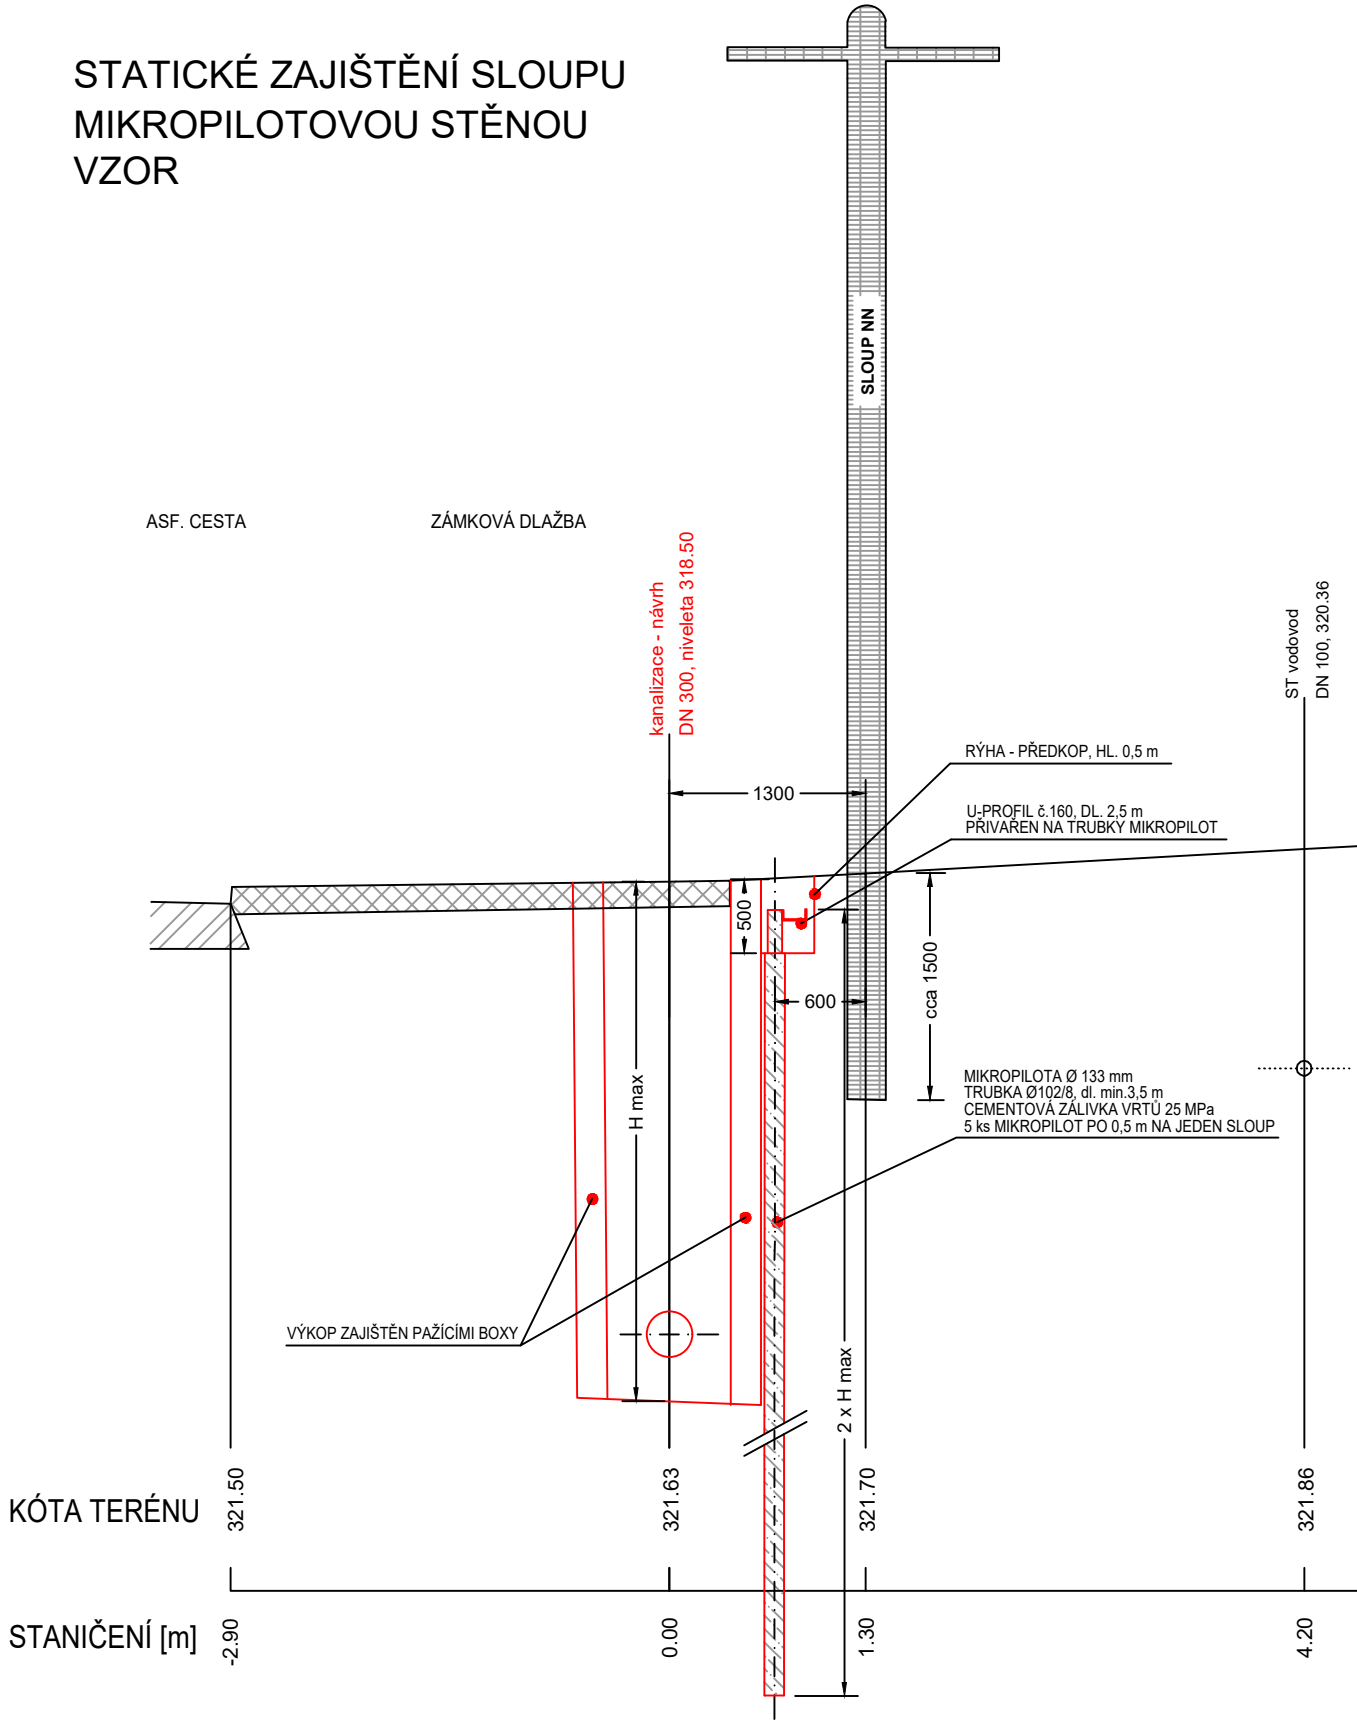

POZNÁMKA:
 MIKROPILOTY BUDOU PROVÁDĚNY V RÝZE HL. 0,5 m, VRCH TRUBKY 0,25 m POD TERÉNEM.

UPOZORNĚNÍ:
 K VÝKOPOVÝM PRACÍM NA KANALIZACI BUDE PŘÍSTOUPENO AŽ PO DOSAŽENÍ PLNÉ ÚNOSNOSTI MIKROPILOT !

ZMĚNA VÝKRESU :

Č. ZMĚNY	PŘEDMĚT ZMĚNY	ZMĚNU PROVEDL	PODPIS	DATUM ZMĚNY

D.1 DOKUMENTACE STAVEBNÍHO NEBO INŽENÝRSKÉHO OBJEKTU

		709 00 OSTRAVA - Výstavní 2224/8 TEL. (+420) 596 633 836 FAX : (+420) 596 633 689 (+420) 596 664 111 E-MAIL : koneko@koneko.cz			
Investor : Statutární město Opava		Hlavní inženýr projektu : Ing. S. Gorbunov			
Akce : Komárov a Suché Lazce - splašková kanalizace		Zodp. projektant : Ing. J. Zavadil			
Objekt : SO 02 Splašková kanalizace Suché Lazce		Vypracoval : Ing. J. Zavadil			
Název přílohy : Statické zajištění sloupu - vzor		Kontroloval : Ing. S. Gorbunov			
Zakázkové číslo :	3420/DPS-2020	Číslo přílohy :	D.1.2.b.14	Stupeň :	Datum :
Archivní číslo :	3420/01	Měřítko :	-	DPS	08/2020
TENTO VÝKRES A JEHO PŘÍLOHY JSOU NAŠÍM DUŠEVNÍM VLASTNICTVÍM, NESMÍ BÝT BEZ NAŠEHO PŘEDCHOZÍHO PÍSEMNÉHO SOUHLASU KOPÍROVÁNY, ROZMNOŽOVÁNY ANI ZPŘÍSTUPNĚNY JINÝM OSOBÁM NEBO FIRMÁM					