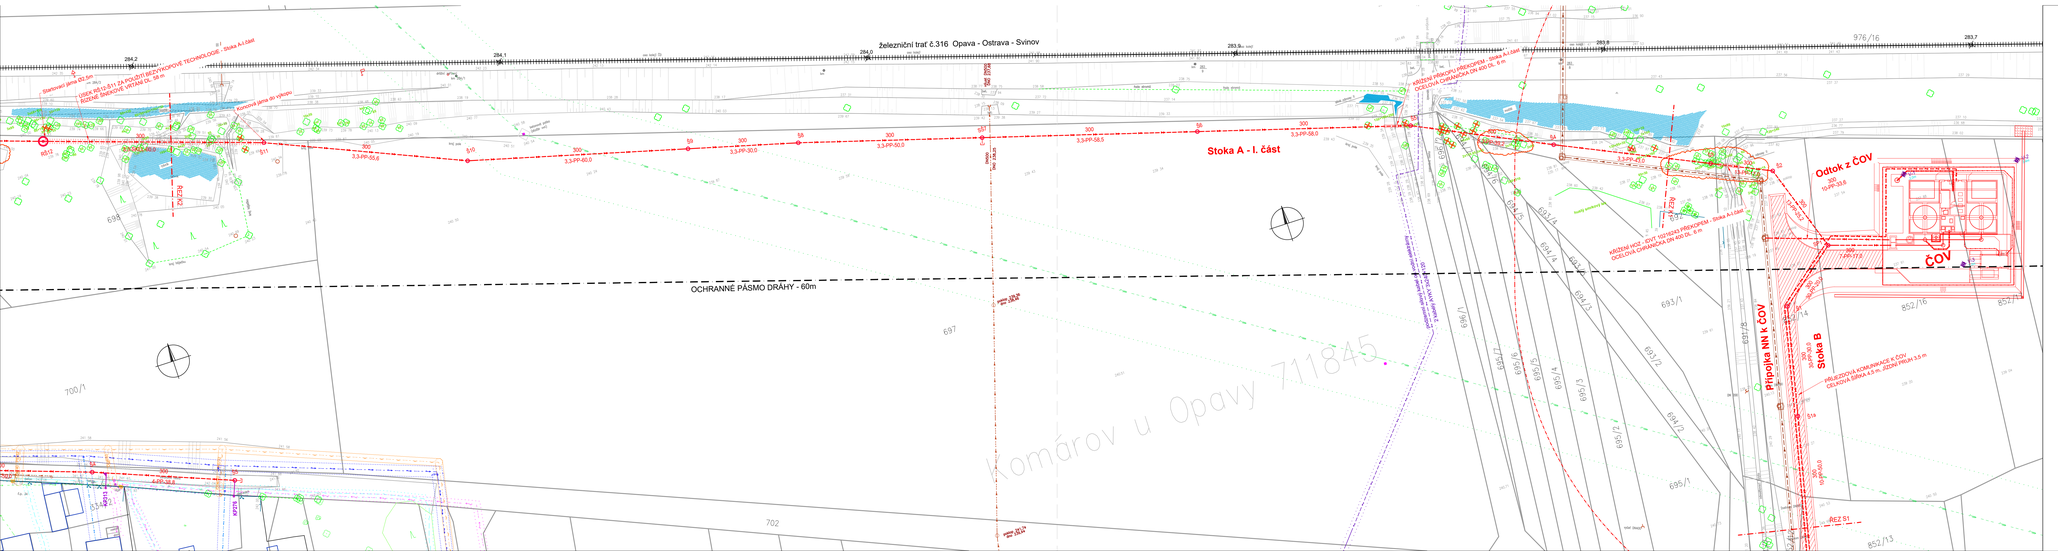

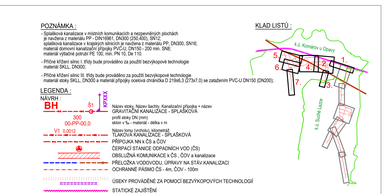

ZMĚNA VÝKRESU :

Č. ZMĚNY	PŘEDMĚT ZMĚNY	ZMĚNU PROVEDL	PODPIS	DATUM ZMĚNY

D.1 DOKUMENTACE STAVEBNÍHO NEBO INŽENÝRSKÉHO OBJEKTU

KONEKO®
709 00 OSTRAVA - Výstavní 2224/8
TEL.: (+420) 596 633 536, FAX.: (+420) 596 633 689
(+420) 596 664 111, E-MAIL: koneko@koneko.cz

Investor : **Statutární město Opava**

Hlavní inženýr projektu : Ing. S. Gorbunov

Akce : **Komárov a Suché Lazce - splašková kanalizace**

Zodp. projektant : Ing. J. Zavadil

Vypracoval : D. Zmeja

Místní část : **SO 01 Splašková kanalizace Komárov**

Název přílohy : **Podrobná situace stavby, díl č.1**

Kontroloval : Ing. S. Gorbunov

Zakázkové číslo :	3420/DPS-2020	Číslo přílohy :	D.1.1.b.1.1	Stupeň :	Datum :
Archivní číslo :	3420/01	Měřítko :	1 : 500	DPS	08/2020

TENTO VÝKRES A JEHO PŘÍLOHY JSOU NAŠÍM DUŠEVNÍM VLASTNICTVÍM, NESMÍ BÝT BEZ NAŠEHO PŘEDCHOZÍHO PÍSEMNÉHO SOUHLASU KOPÍROVÁNY, ROZMNOŽOVÁNY ANI ZPŘÍSTUPNĚNY JINÝM OSOBÁM NEBO FIRMÁM