


VZDÁLENOST ŠACHET


NÁZVY ŠACHET

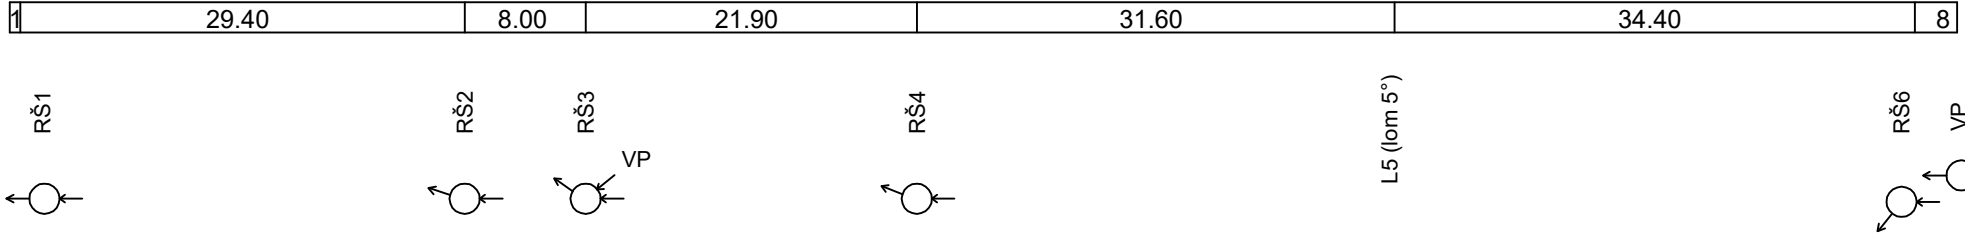


## Podélný profil úpravy na st. kanalizaci - ul. Malá Strana

MĚŘÍTKO 1:500 / 1:100

- LEGENDA:
- 0.70
  - 0.00 - 0.70
  - 200 - PP - 2.80
  - 2.80
  - 71.43 - 2.80

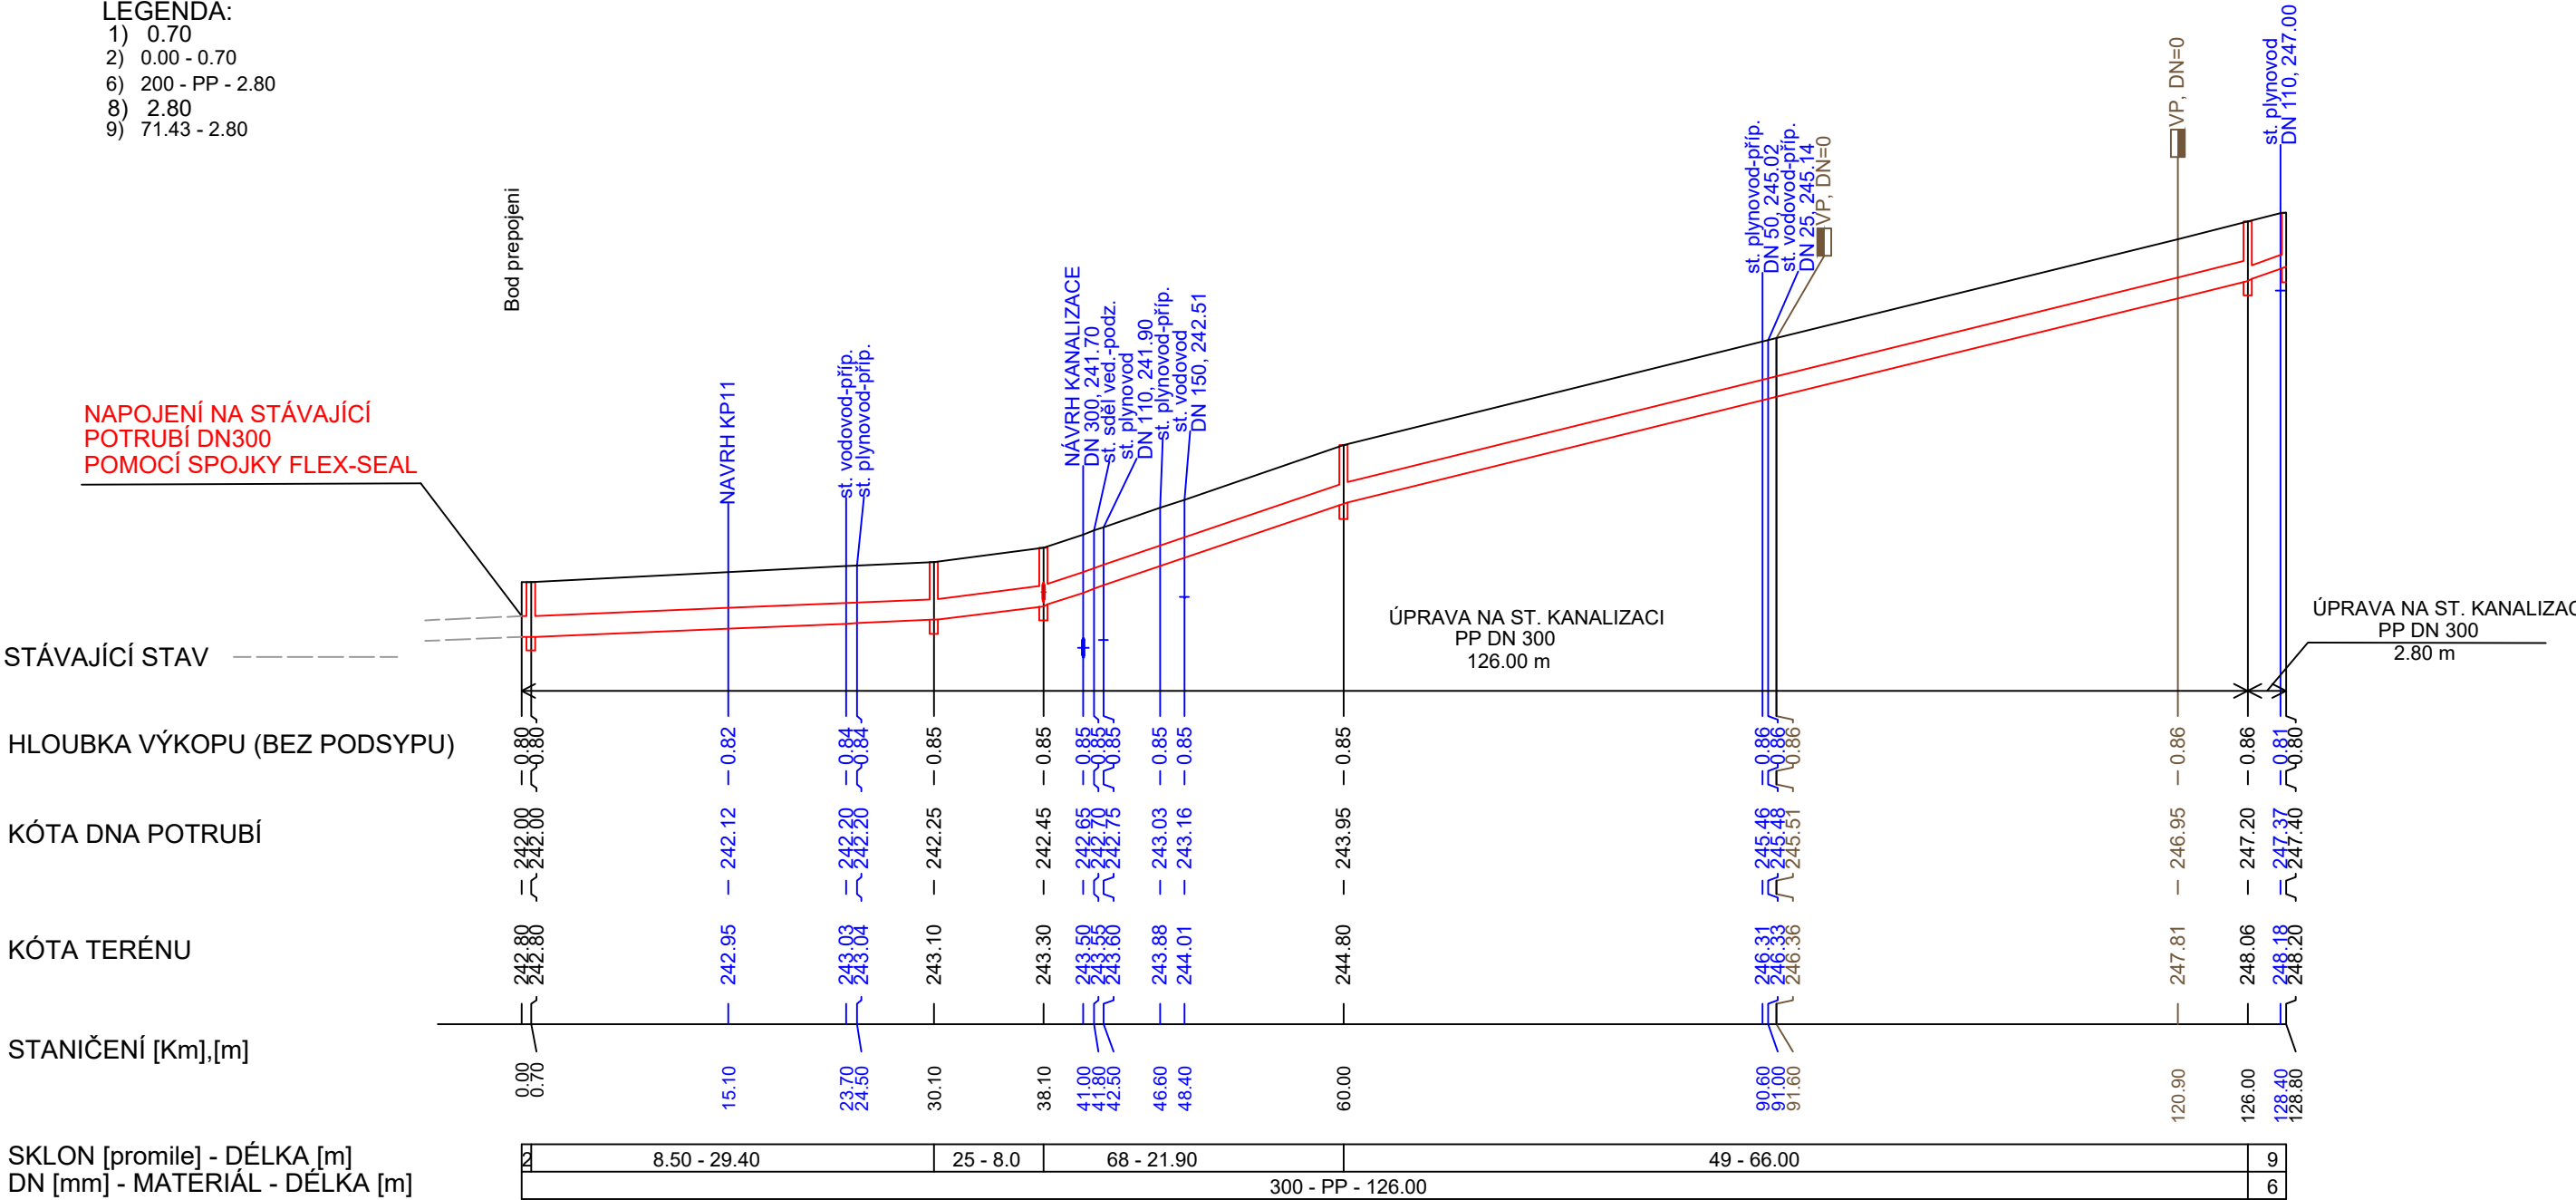

## UL. MALÁ STRANA

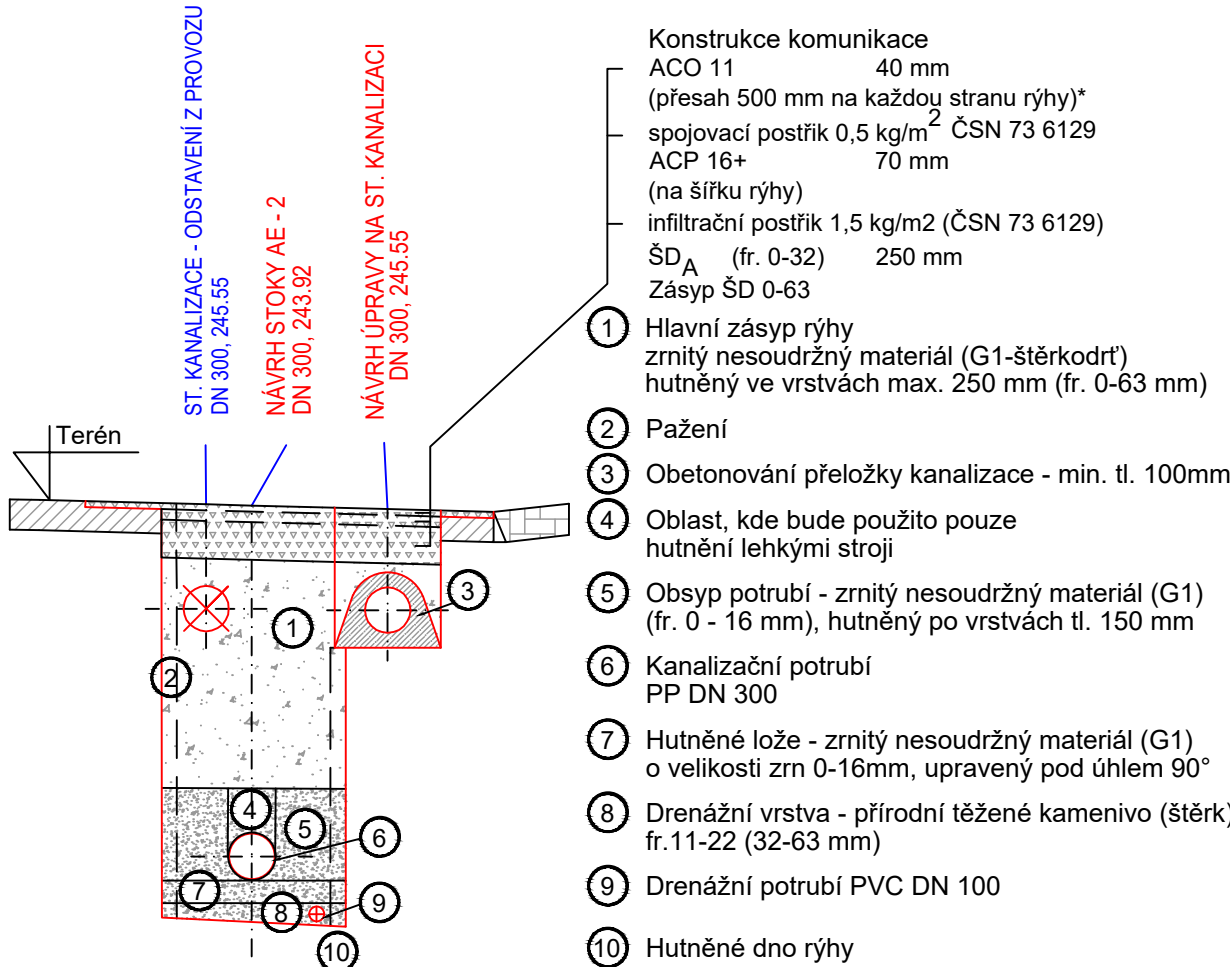

### ZMĚNA VÝKRESU :

Č. ZMĚNY	PŘEDMĚT ZMĚNY	ZMĚNU PROVEDL	PODPIS	DATUM ZMĚNY

### D.1 DOKUMENTACE STAVEBNÍHO NEBO INŽENÝRSKÉHO OBJEKTU

 <b>KONEKO®</b>				<b>709 00 OSTRAVA - Výstavní 2224/8</b>			
				TEL. (+420) 596 633 836		FAX : (+420) 596 633 689	
				( +420) 596 664 111		E-MAIL : koneko@koneko.cz	
Investor :				<b>Statutární město Opava</b>			
Akce :				<b>Komárov a Suché Lazce - splašková kanalizace</b>			
Objekt :				Název přílohy :			
<b>SO 01 Splašková kanalizace Komárov</b>				<b>Úprava stávající kanalizace DN300</b> ul. Malá Strana - Podélný profil, vzorový příčný řez uložení potrubí			
Zakázkové číslo :				Číslo přílohy :		Stupeň :	
3420/DPS-2020		3420/01		D.1.1.b.15.1		Datum :	
Archivní číslo :				Měřítko :		DPS	
				1:500/100, 1:20		08/2020	
TENTO VÝKRES A JEHO PŘÍLOHY JSOU NAŠÍM DUŠEVNÍM VLASTNICTVÍM, NESMÍ BÝT BEZ NAŠEHO PŘEDCHOZÍHO PÍSEMNÉHO SOUHLASU KOPÍROVÁNY, ROZMNOŽOVÁNY ANI ZPŘÍSTUPNĚNY JINÝM OSOBÁM NEBO FIRMÁM							