



VÝCHODNÍ POHLED

M 1 : 100

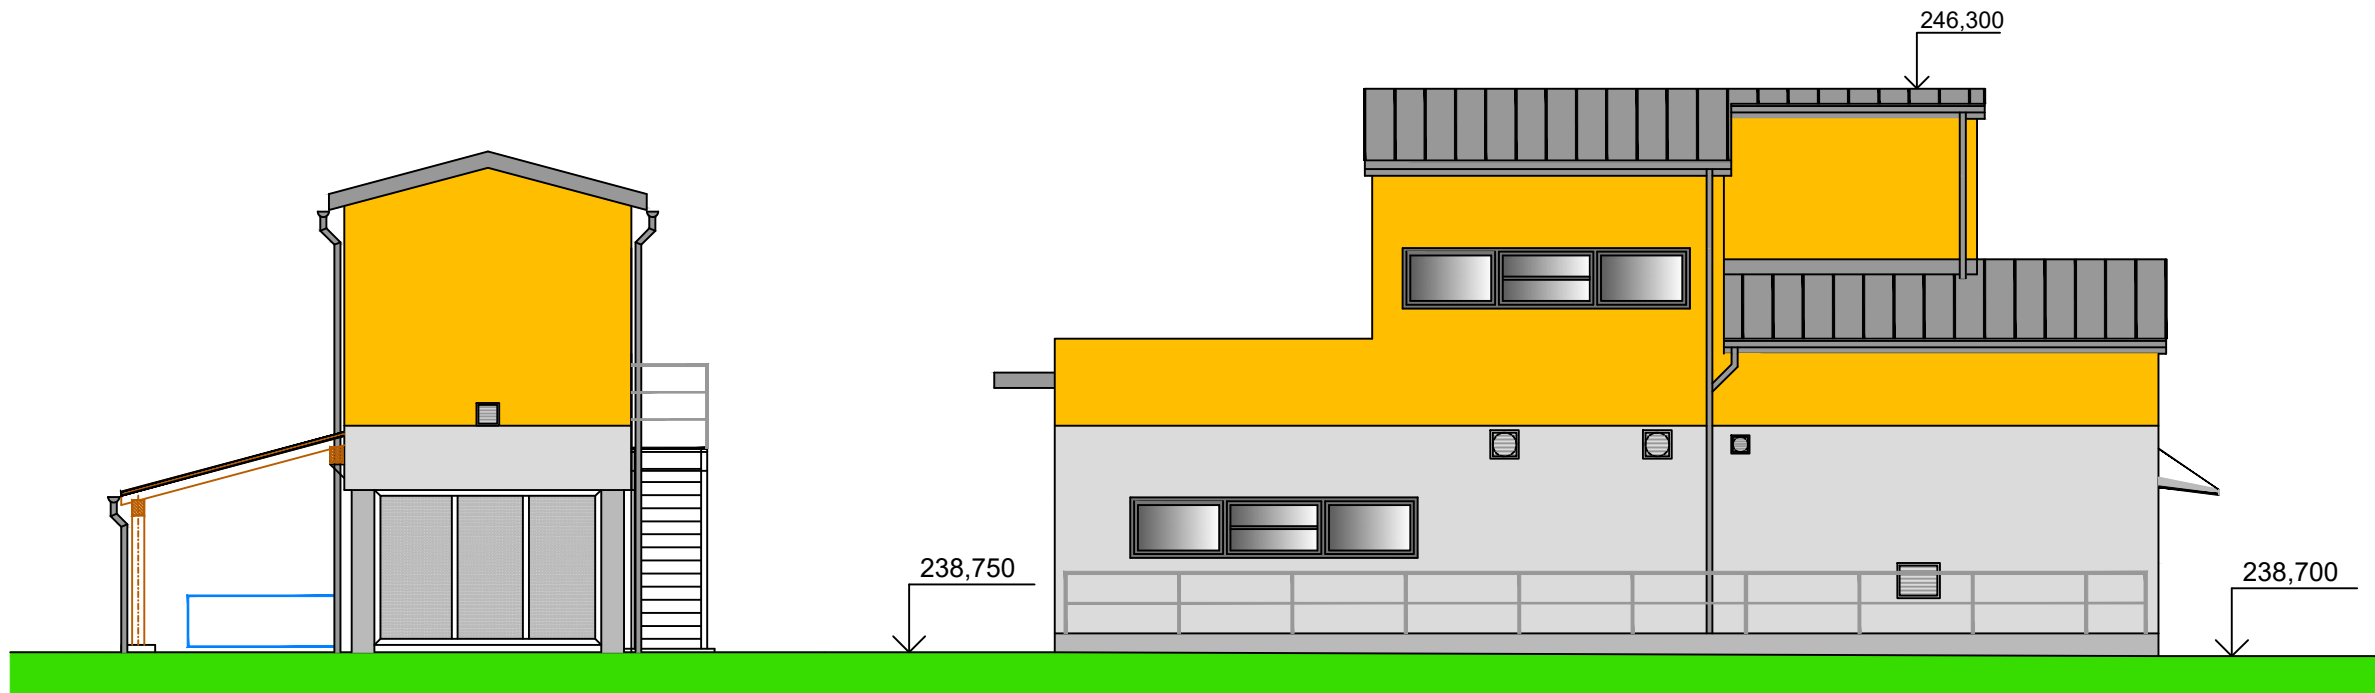

POHLED JIŽNÍ

M 1 : 100

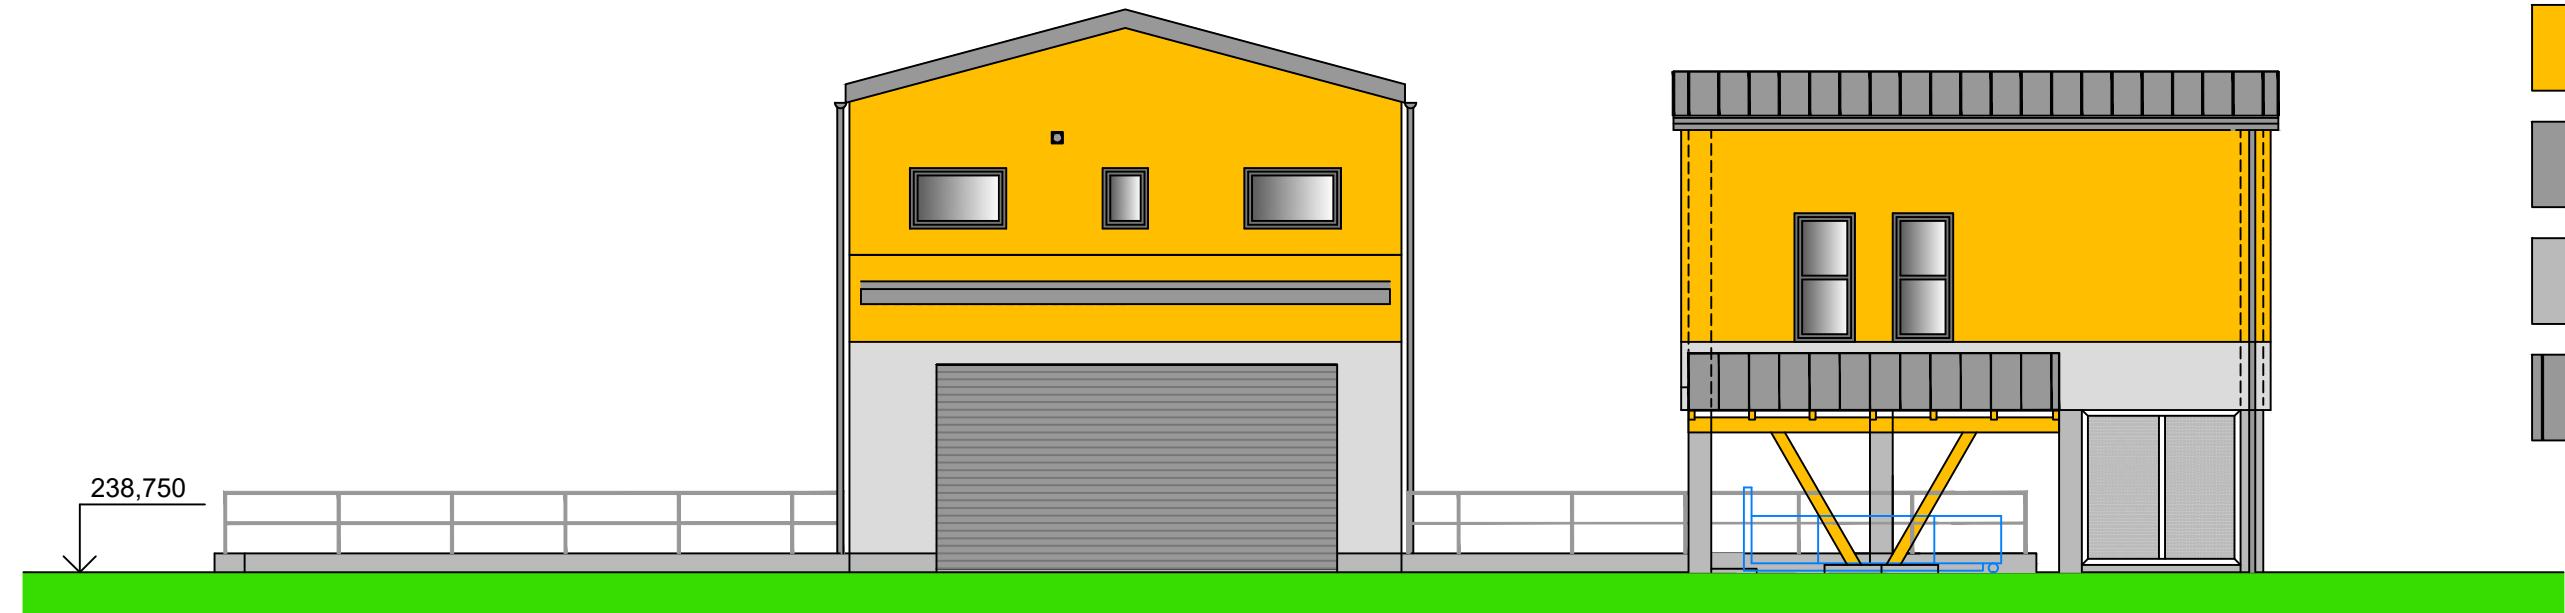


LEGENDA MATERIÁLU

- TENKOVŘSTVÁ SILIKÁTOVÁ OMÍTKA - ODSÍN RAL 7047
- TENKOVŘSTVÁ SILIKÁTOVÁ OMÍTKA - ODSÍN RAL 1021
- TENKOVŘSTVÁ SILIKÁTOVÁ OMÍTKA - ODSÍN RAL 7045
- BETONOVÉ KONSTRUKCE
- FALCOVANÁ PLECHOVÁ KRYTINA - TMAVĚ ŠEDÁ


ZÁPADNÍ POHLED

M 1 : 100

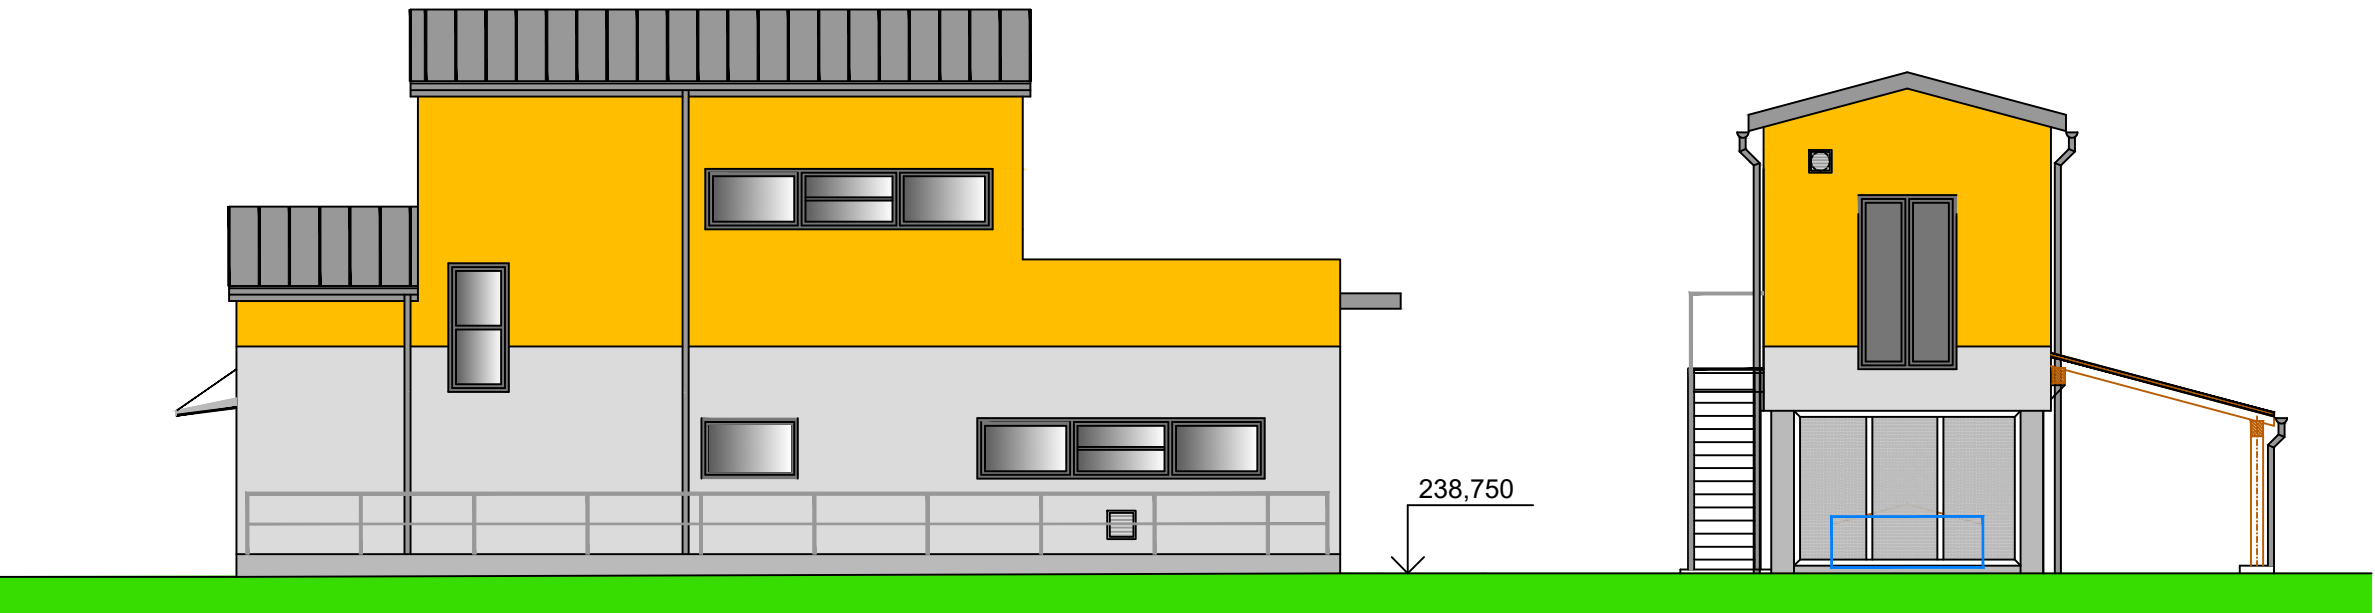

POHLED SEVERNÍ

M 1 : 100

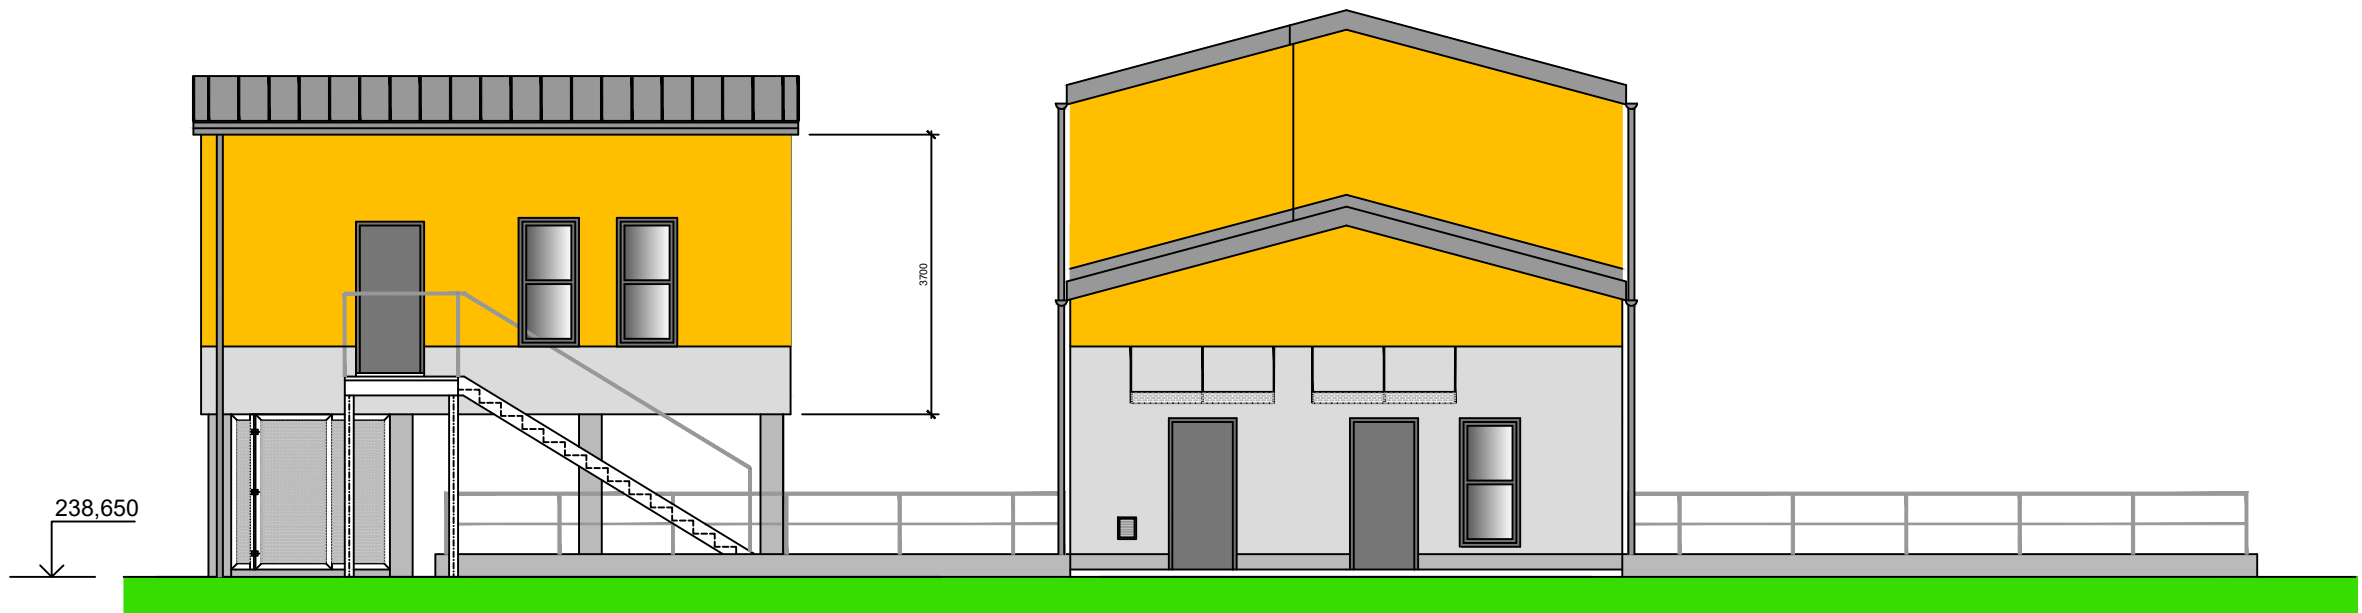

ZMĚNA VÝKRESU:

Č. ZMĚNY	PŘEDMĚT ZMĚNY	ZMĚNU PROVEDL	PODPIS	DATUM ZMĚNY

D.1 DOKUMENTACE STAVEBNÍHO NEBO INŽENÝRSKÉHO OBJEKTU

		<b>709 00 OSTRAVA - Výstavní 2224/8</b> TEL: (+420) 596 633 836 FAX: (+420) 596 633 689 (+420) 596 664 111 E-MAIL: koneko@koneko.cz			
Investor: <b>Statutární město Opava</b>		Hlavní inženýr projektu: Ing. Sergej Gorbunov		Zodp. projektant: Ing. Roman Kaleta	
Akce: <b>Komárov a Suché Lazce - splašková kanalizace</b>		Vypracoval: Ing. Roman Kaleta		Kontroloval: Ing. Oldřich Kazda	
Objekt: <b>SO 06.2 Sdružený provozní objekt ČOV</b>		Název přílohy: <b>Pohledy</b>		Stupeň: Datum:	
Zakázkové číslo:	3420/DPS-2020	Číslo přílohy:	<b>D.1.6.2 - b.17</b>	1 : 100	DPS 08/2020
Archivní číslo:	3420_01	Měřítko:	1 : 100	DPS	08/2020
TENTO VÝKRES A JEHO PŘÍLOHY JSOU NAŠÍM DUŠEVNÍM VLASTNICTVÍM, NESMÍ BÝT BEZ NAŠEHO PŘEDCHOZÍHO PÍSEMNÉHO SOUHLASU KOPIROVÁNY, ROZMNOŽOVÁNY ANI ZPŘÍSTUPNĚNY JINÝM OSOBÁM NEBO FIRMÁM					