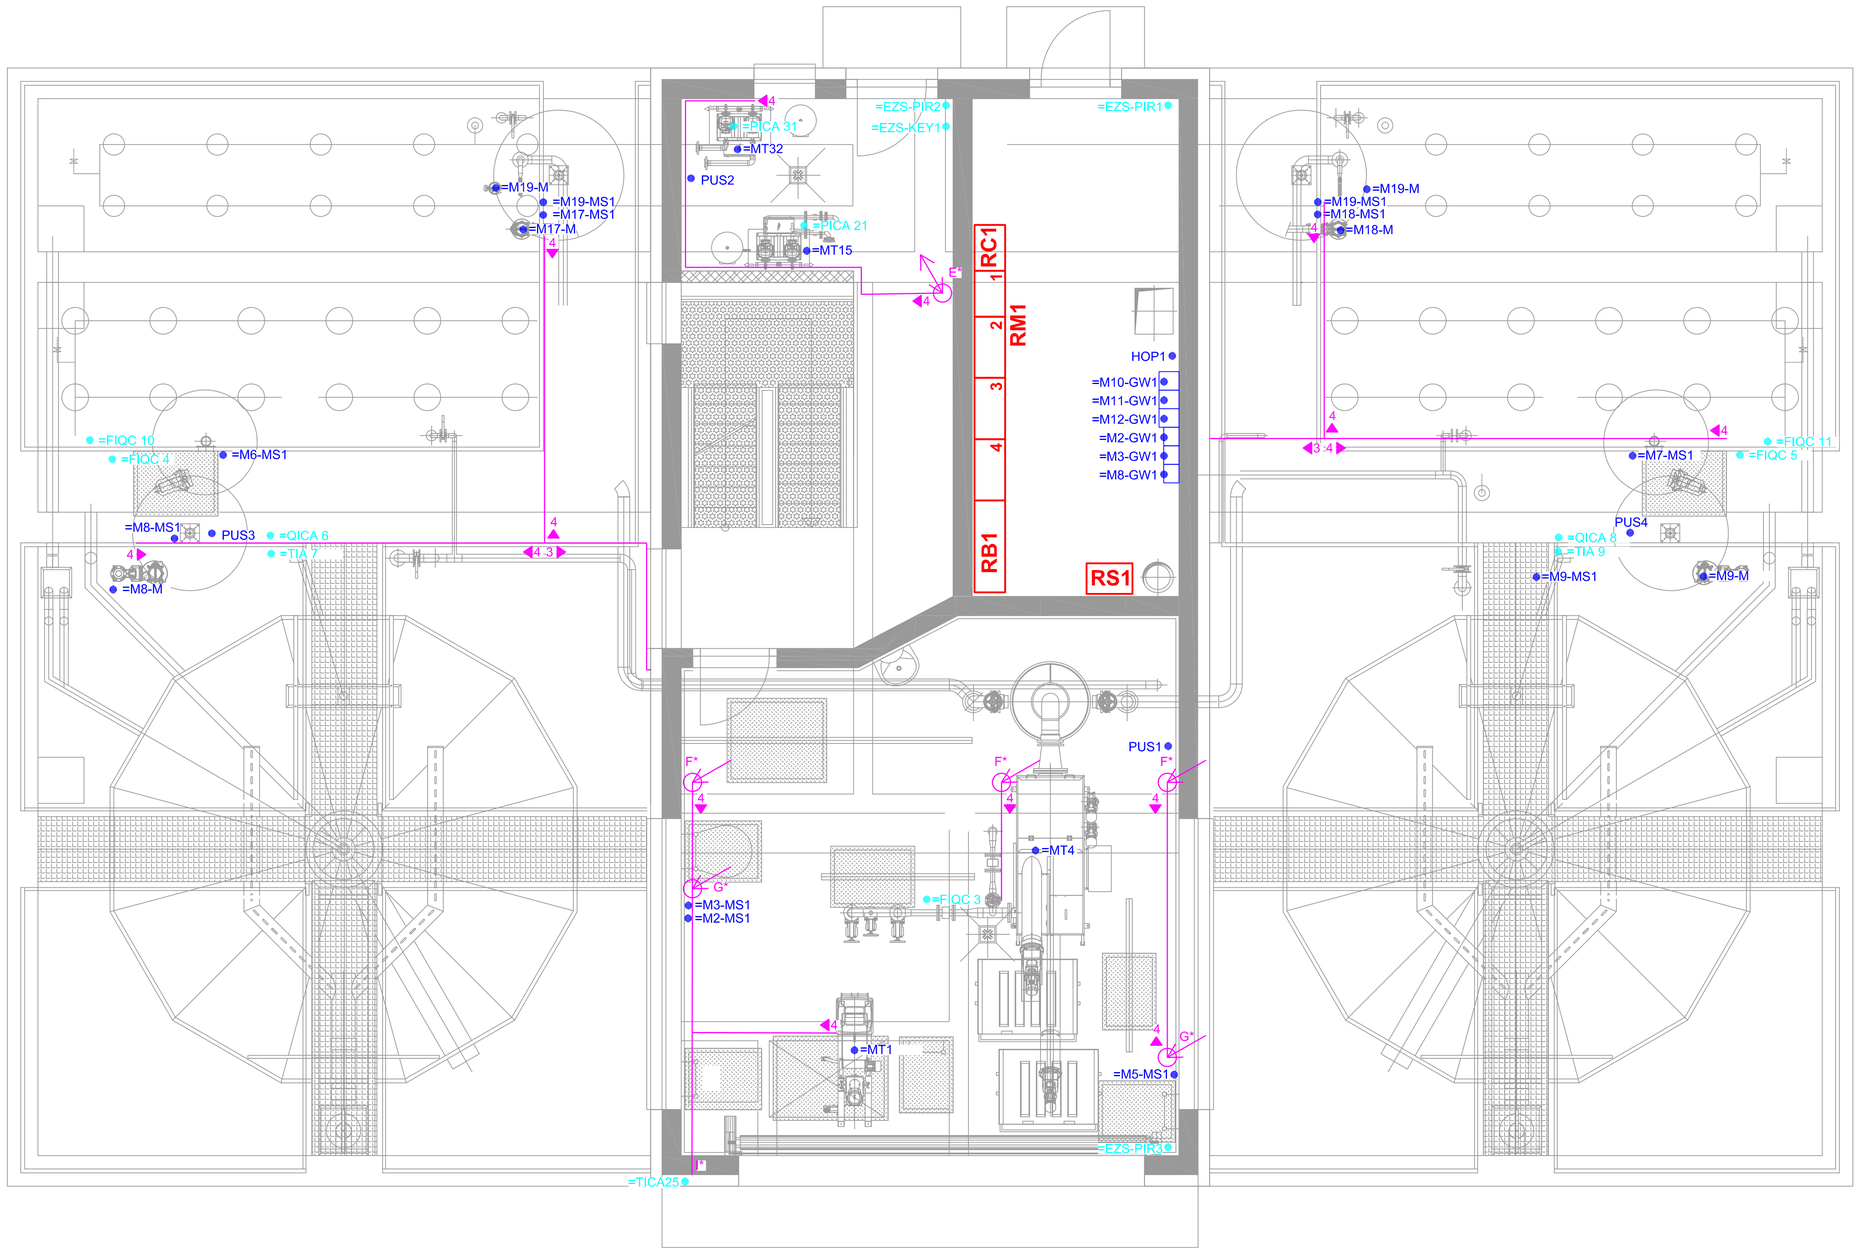

LEGENDA:

1 ▶ ◀ 1	2x kabelový žlab 300x60 pod stropem dmýchárny
2 ▶ ◀ 2	2x kabelový žlab 200x60 pod stropem dmýchárny
3 ▶ ◀ 3	1x kabelový žlab 100x60 1x kabelový žlab 60x60 pod stropem dmýchárny a venkovních konstrukcích
4 ▶ ◀ 4	2x kabelový žlab 60x60 vč. víka na venkovních konstrukcích a vnitřních stěnách
5 ▶ ◀ 5	Kabelové chráničky v krovu střechy
6 ▶ ◀ 6	4x kovová trubka DN110 přes prostor kalojemu do venkovního výkopu
A*	Prostupy z dmýchárny do podstavce rozvaděče RM1 v rozvodně
B*	Prostupy z dmýchárny do podstavce rozvaděče RB1 v rozvodně
C*	Prostupy z dmýchárny pod frekvenční měniče v rozvodně
D*	Vodotěsné prostupy k bazénům a do výkopu
E*	Prostupy kabelů z dmýchárny do chodby a stoupání kabelů do krovu
F*	Prostupy kabelů z dmýchárny do místnosti hrubého předčištění
G*	Prostupy kabelů z místnosti hrubého předčištění do jímek
H*	Prostupy kabelů z podkroví do denní místnosti a šatny
I*	Prostup kabelů přes zeď pro komplet dávkování síranu

Poznámka:
Kabely PRS oddělit od MaR a SŘTP kabelů přepážkou nebo prostorově min 20cm.
Všechny prostupy utěsnit plynotěsně s odolností proti vlhkosti.
Na kabelové žlaby venku instalovat víko.

- ZAŘÍZENÍ SŘTP
- ZAŘÍZENÍ PRS

RM1 ROZVADĚČ PRS

RB1 ROZVADĚČ MaR a SŘTP

RS1 ROZVADĚČ STAVBY

RC1 KOMPENZAČNÍ ROZVADĚČ

Revize	Datum	Provedl	Kontroloval	Schválil

PROSPECT spol. s r. o.
VÝSTAVNÍ 2224/8, PSČ 709 00
OSTRAVA – MAŘ. HORY
Tel: 596 616 606, Fax: 596 616 265

PROJEKTOVAL	Ing. Šimon Robenek
KONTROLOVAL	Ing. Šimon Robenek
SCHVÁLIL	Ing. Jiří Stach
Č. zakázky	20030
Kótováno v mm	Měřítko 1/40
Datum 8/2020	
Stupeň DPS	
CAD	
Původní výkres	

Stavebník : Statutární město Opava
Stavba : Komárov a Suché Lazce – splašková kanalizace
Část : D.2.4.4 – Provozní rozvody silnoproudu

Obsah : 1. NP

D.2.4.4 - 06 List 1/1