ARCHITEKTONICKÁ STUDIE ČÁSTI A „DUKELSKÁ KASÁRNA V OPAVĚ“

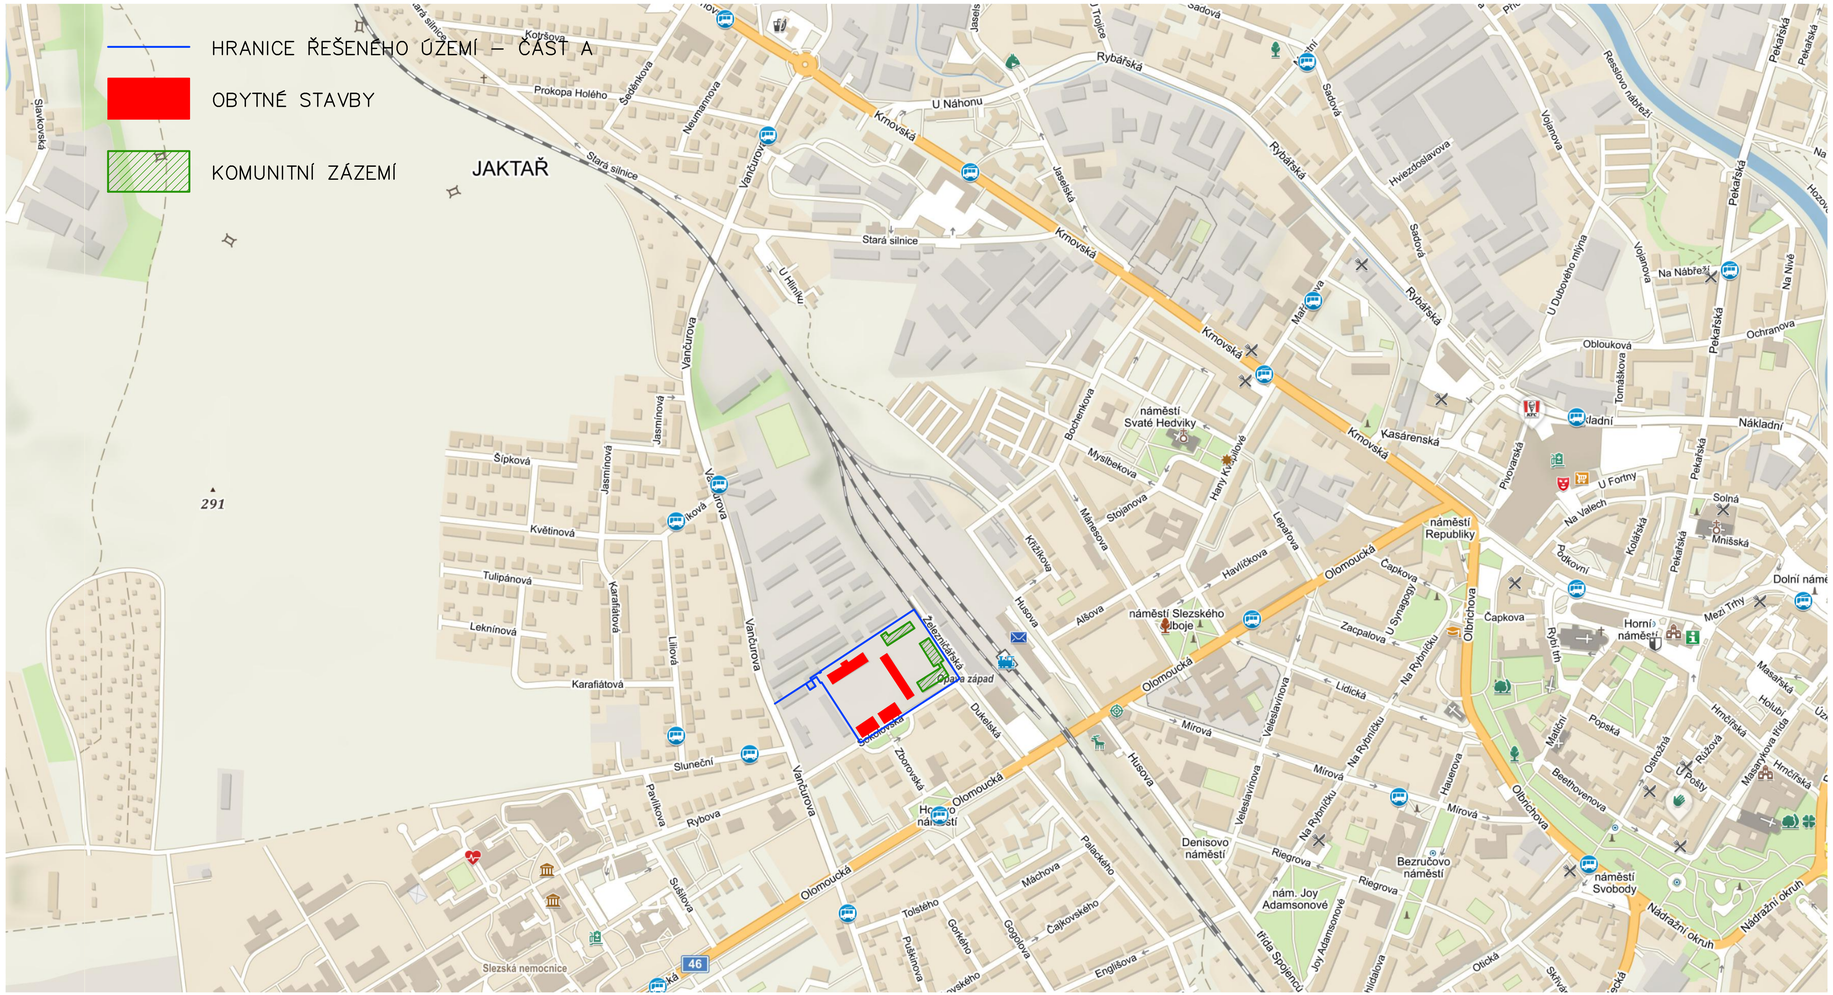

02 SITUAČNÍ VÝKRES ŠIRŠÍCH VZTAHŮ 1:5000

STUDIO 58 STUDIO 58 STUDIO 58 STUDIO 58 STUDIO 58