


1.06 POHLED ZÁPADNÍ 1:100

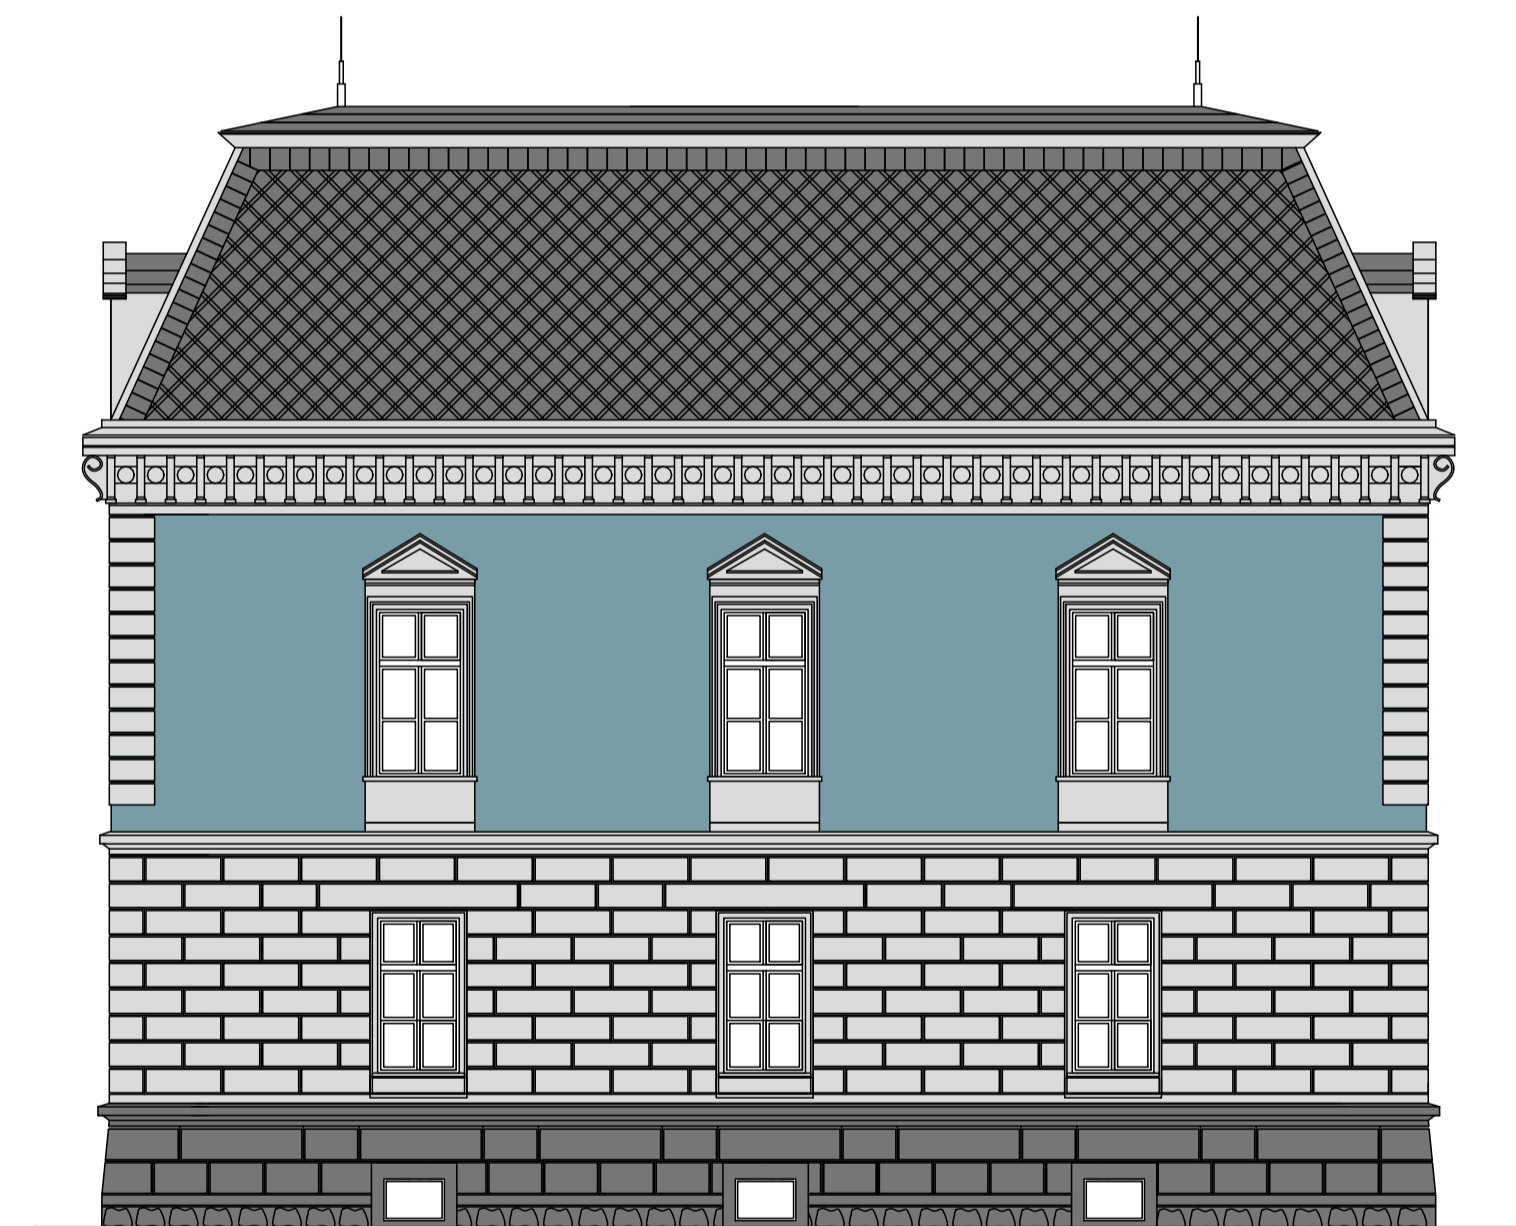

1.07 POHLED VÝCHODNÍ 1:100