



OBJEKT 01

MOŽNOST ZVĚTŠENÍ KAPACITY BYTŮ  
PODLAHOVÁ PLOCHA 330 m2

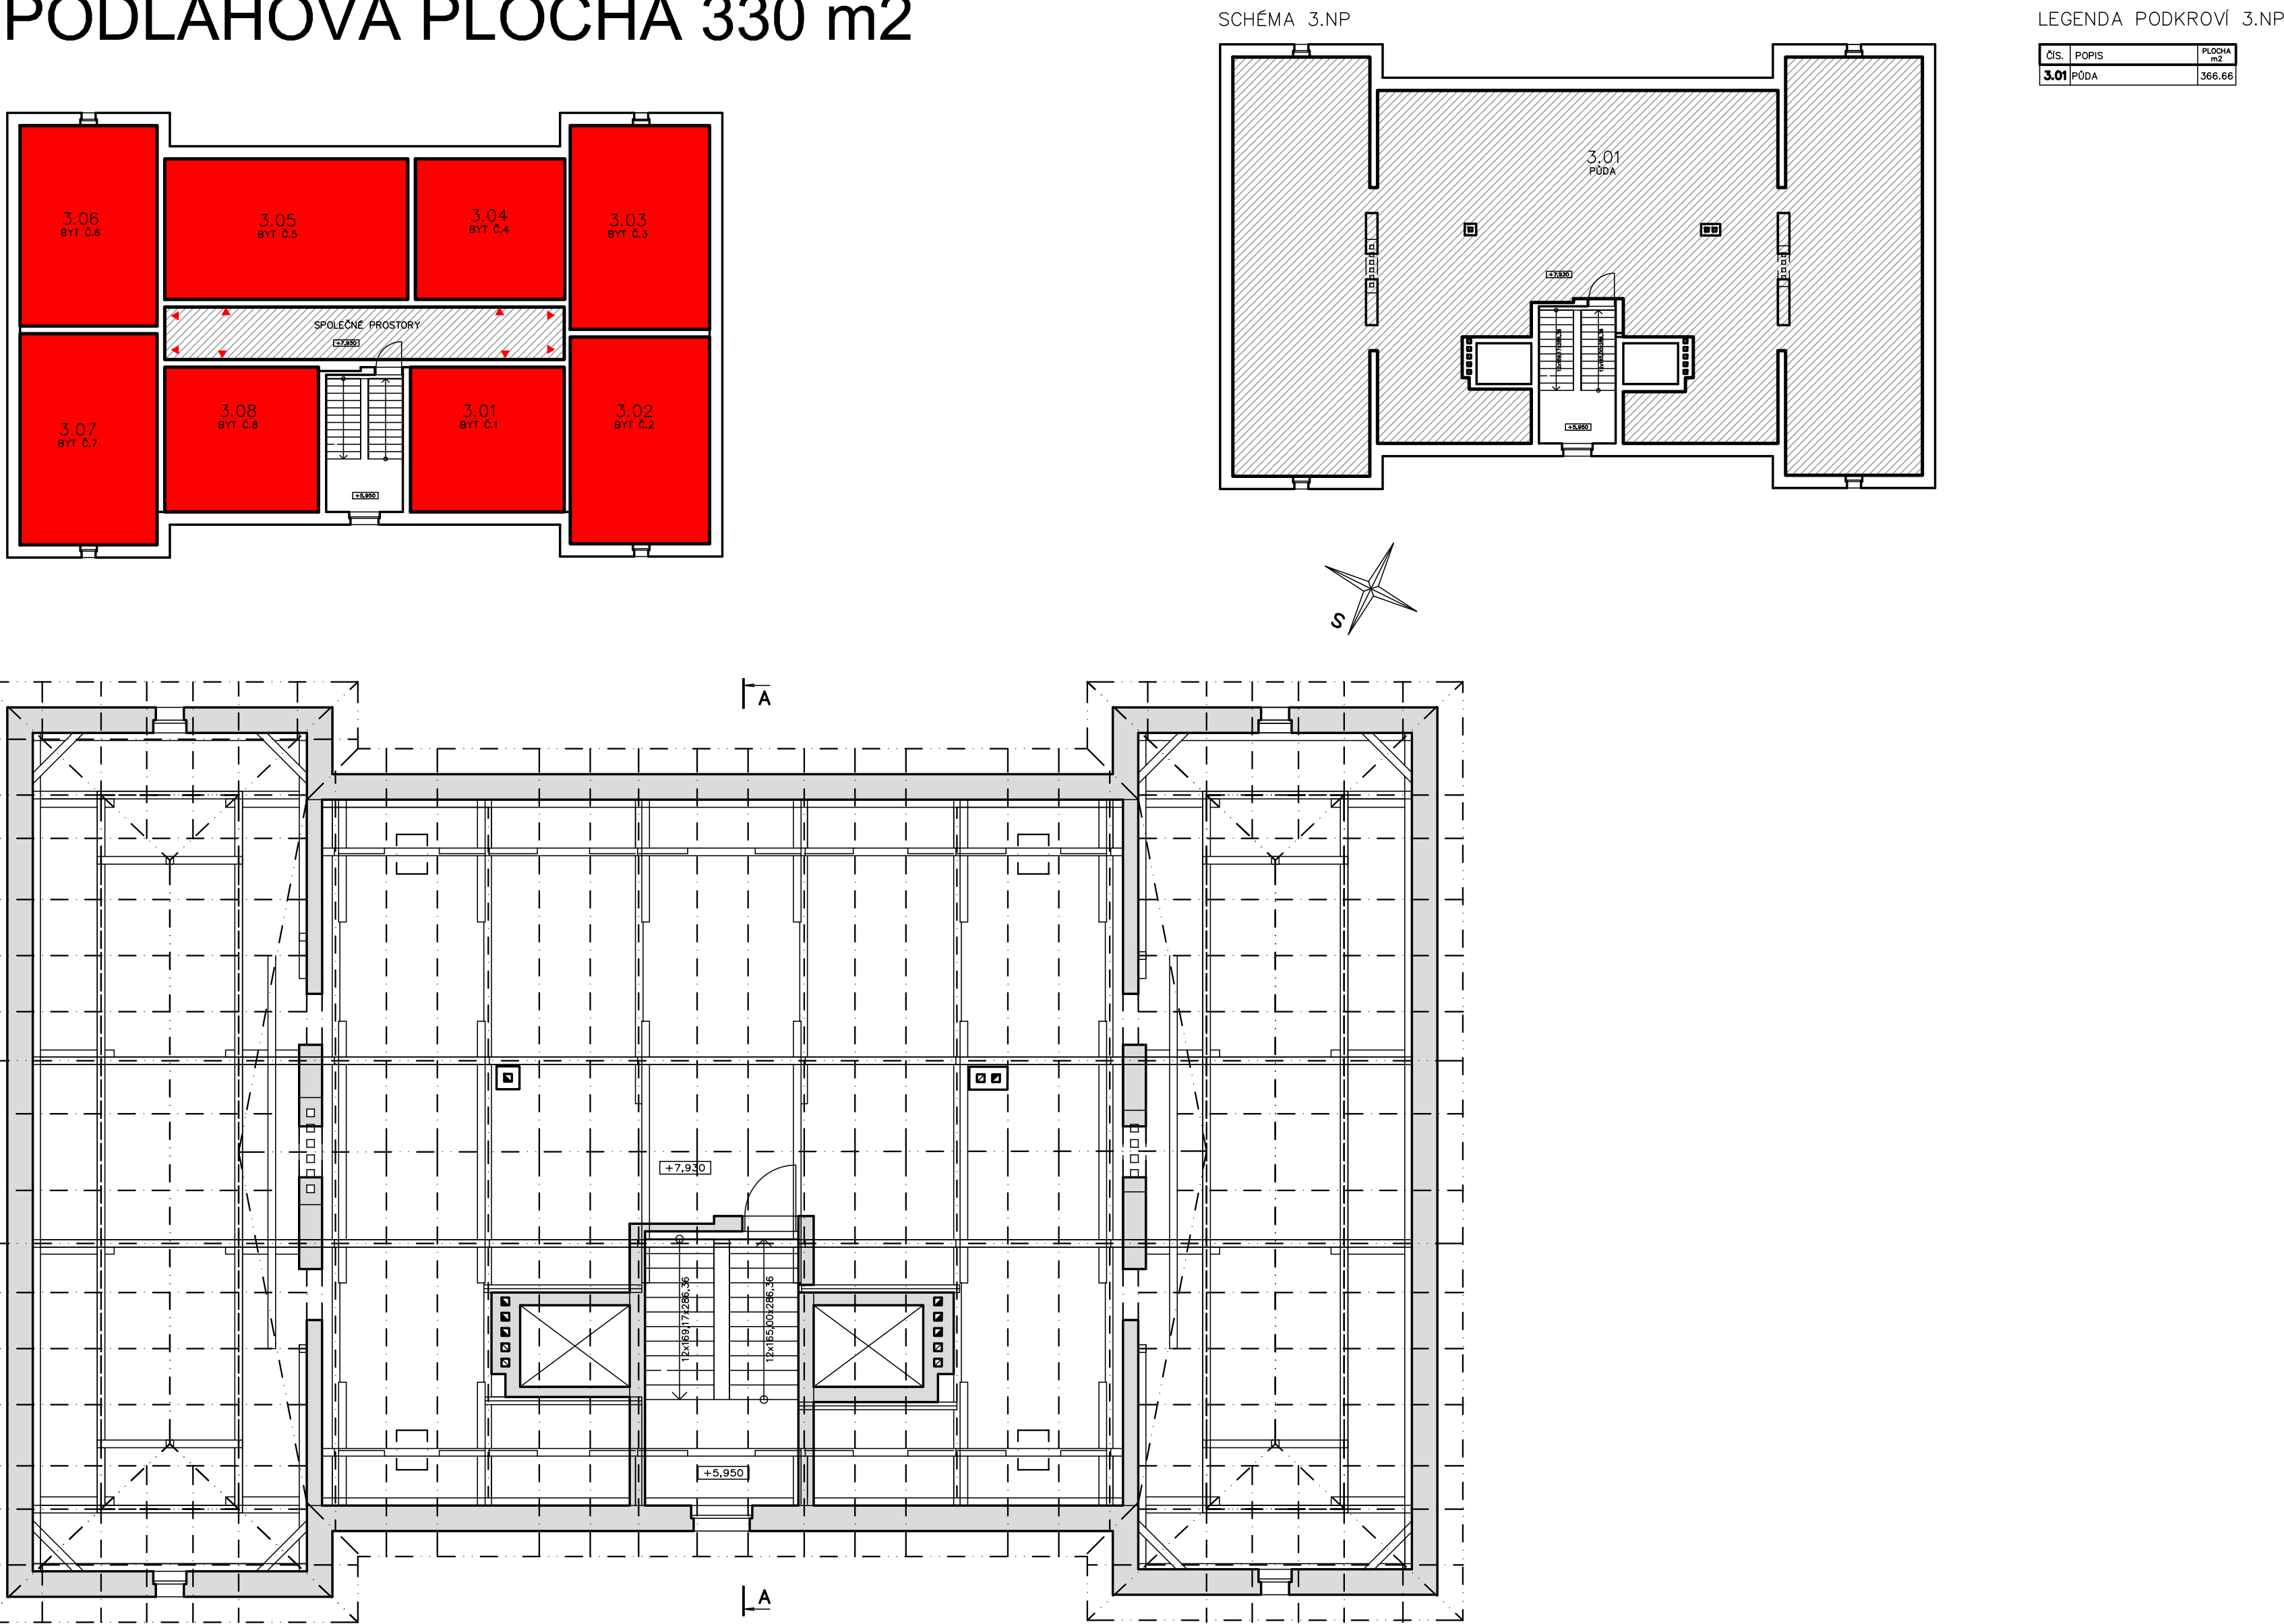

1.04 PŮDORYS PODKROVÍ 1:100

ARCHITEKTONICKÁ STUDIE ČÁSTI A  
„DUKELSKÁ KASÁRNA V OPAVĚ“

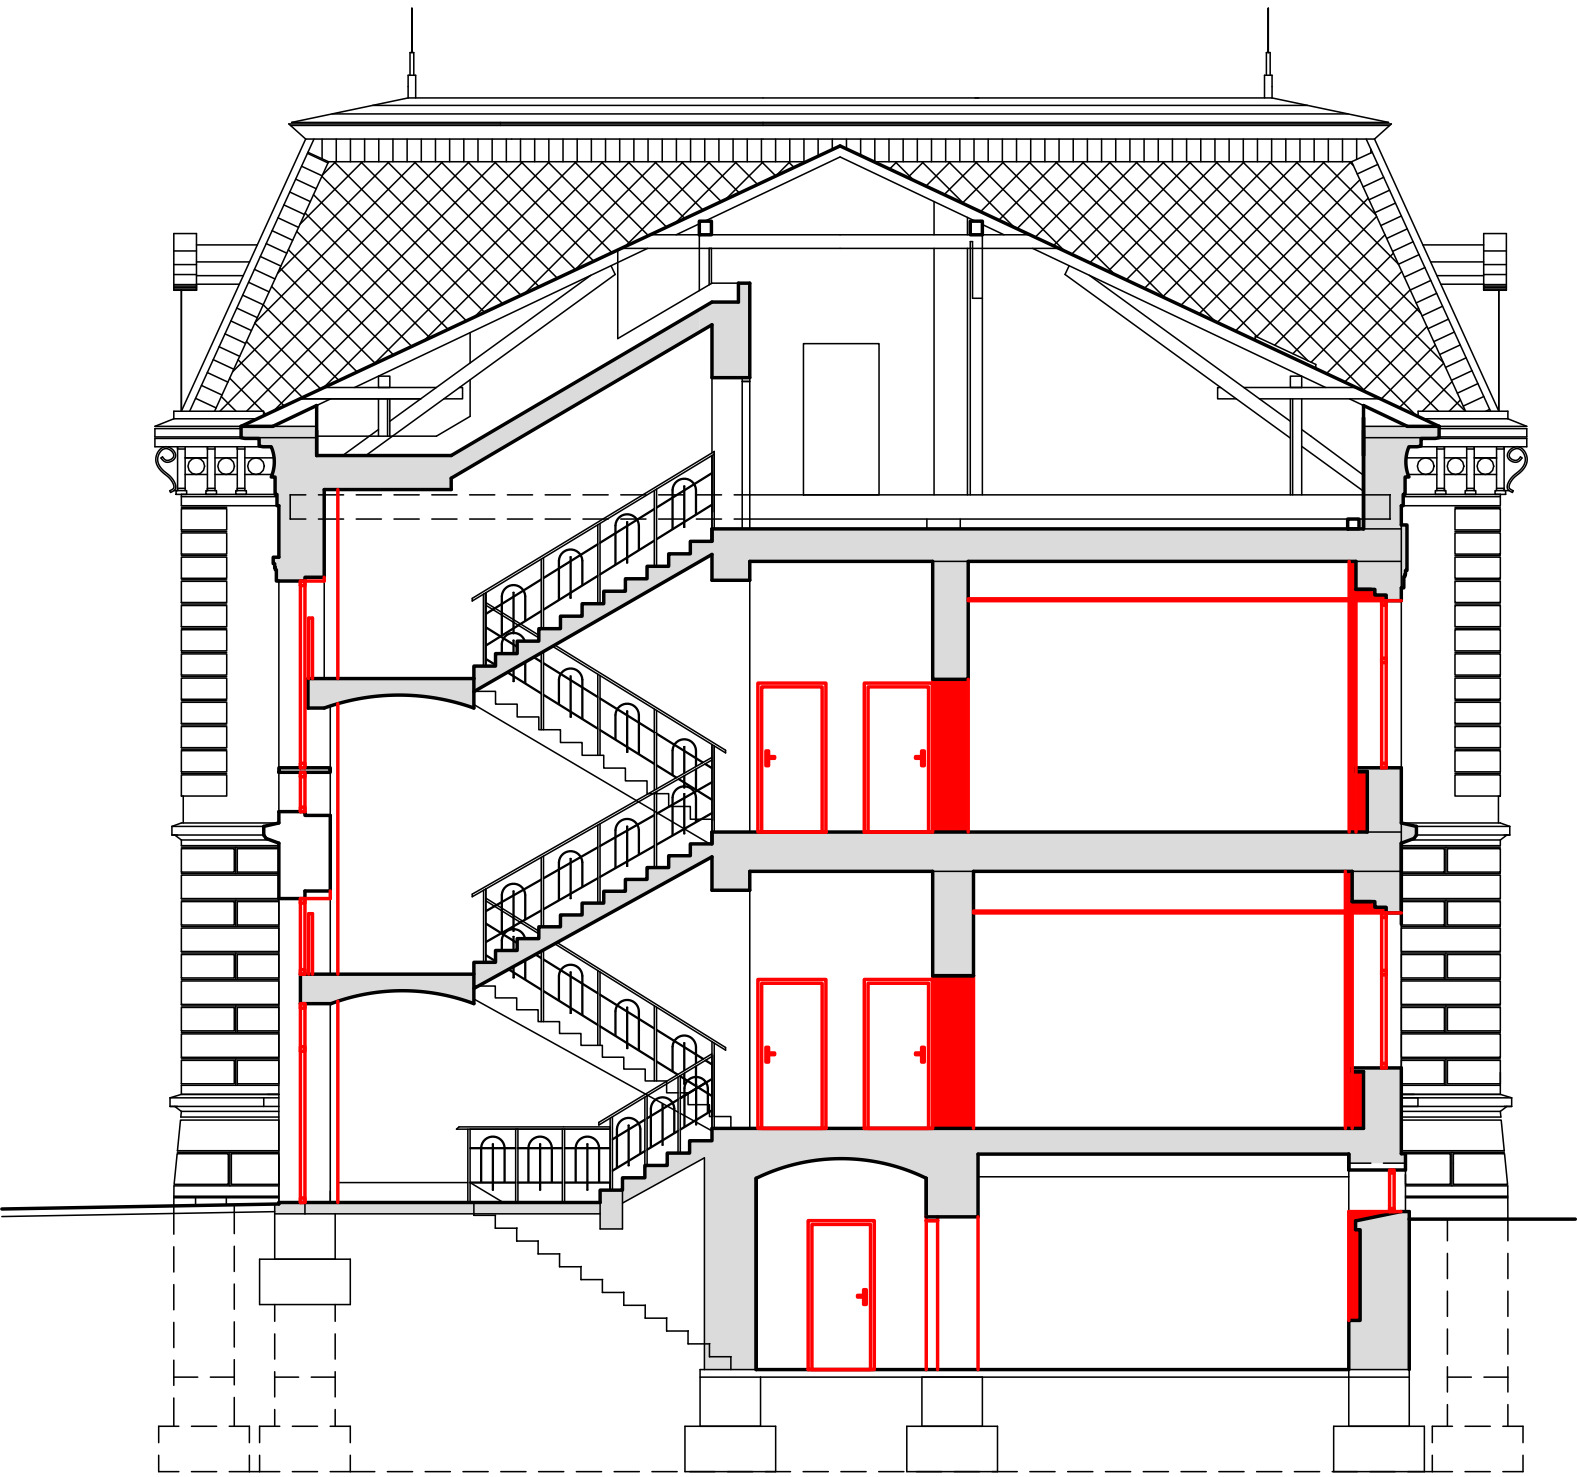

1.05 ŘEZ A-A 1:100