



*VZOROVÝ PŘÍČNÝ ŘEZ 6 – 6'*  
*příčné uspořádání a řešení rekonstrukce parkových chodníků*

*VZOROVÝ PŘÍČNÝ ŘEZ 5 - 5'*  
řešení rekonstrukce parkových chodníků  
v úsecích podél stáv. betonových žlabů

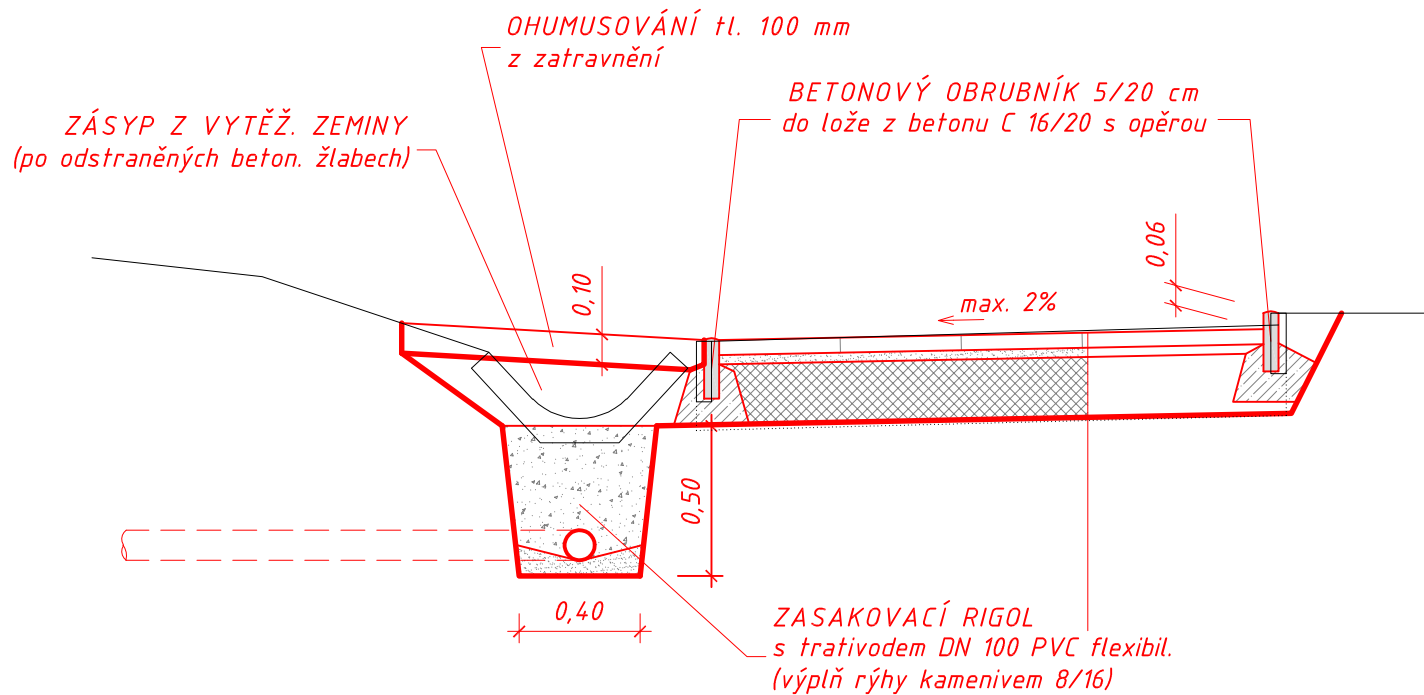


BETON, DLAŽBA PLOCHÁ 400/400 mm	DL I	50 mm	ČSN 73 6131
LOŽE Z DROBN. KAMENIVA 0-4 mm	L	30 mm	ČSN 73 6126-1
PODKLAD ZE ŠTĚRKODRTI	Š <sub>DA</sub>	200 mm	ČSN 73 6126-1
KONSTRUKCE CHODNÍKU CELKEM		280 mm	
upravená a ztuhnutá konstrukční pláň min. $E_{\text{def},2} = 30 \text{ MPa}$			

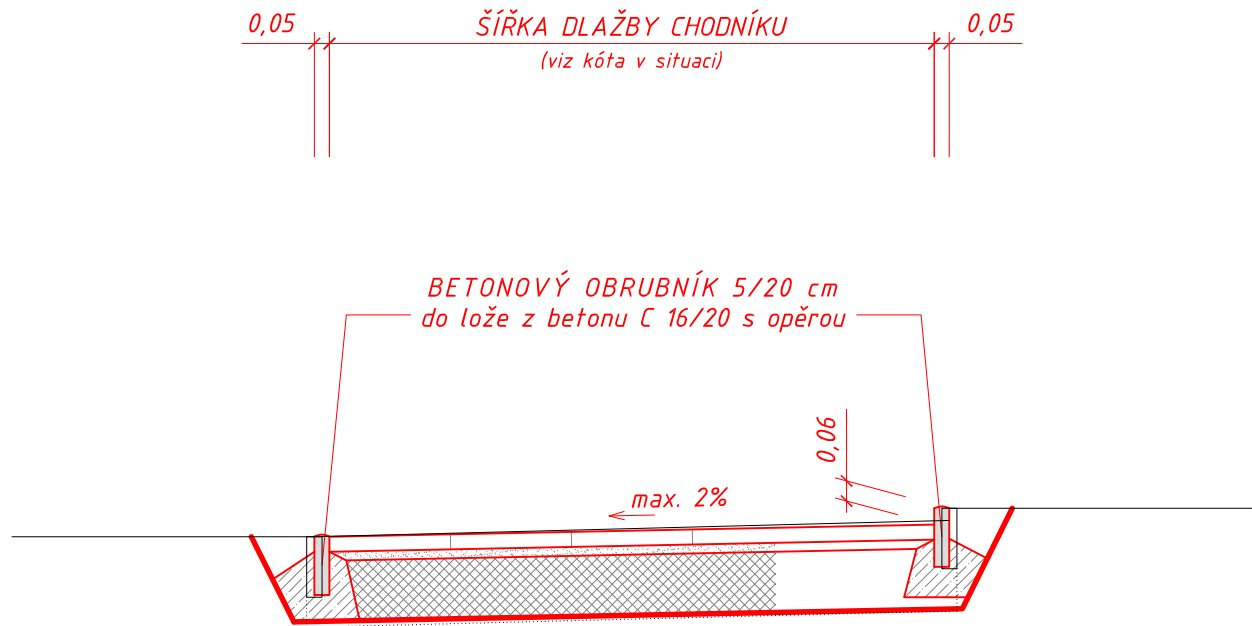

projektová dokumentace pro provádění stavby dle přílohy č. 6 k vyhlášce č. 146/2008 Sb., ve znění vyhlášky č. 251/2018 Sb.

## D.1 Stavební část

Změny	c		Datum		Podpis	
	b					
	a					
Navrhl / vypracoval			Zodp. projektant	Techn. kontrola		
Ing. NOVÁK Zbyněk			Ing. NOVÁK Zbyněk	Ing. NOVÁK Zbyněk		
podpis :			podpis : 	podpis :		
<div>ZHOTOVITEL</div> <div>Ing. Zbyněk NOVÁK</div> <div>projektová činnost ve výstavbě</div> <div>Čajkovského 1595/49, 746 01 OPAVA</div> <div>+420 724 338 616</div> <div>e-mail: info@projekty-novak.cz</div> <div>www.projekty-novak.cz</div>						
Obec : OPAVA			Kraj : MORAVSKOSLEZSKÝ	Formát 2 A4		
Objednatel : STATUTÁRNÍ MĚSTO OPAVA, Horní náměstí 382/69, 746 26 Opava						
Datum 08/2019						
Čís. zakázky 18-19-DPS						
Stupeň : PDPS						
Souprava :						
Měřítko : 1 : 50						
Příloha č. : D-104						
Akce : Sídliště Kylešovice - 17. listopadu						
Pozemní komunikace a zpevněné plochy						
Příloha : VZOROVÉ PŘÍČNÉ ŘEZY 5 - 6						