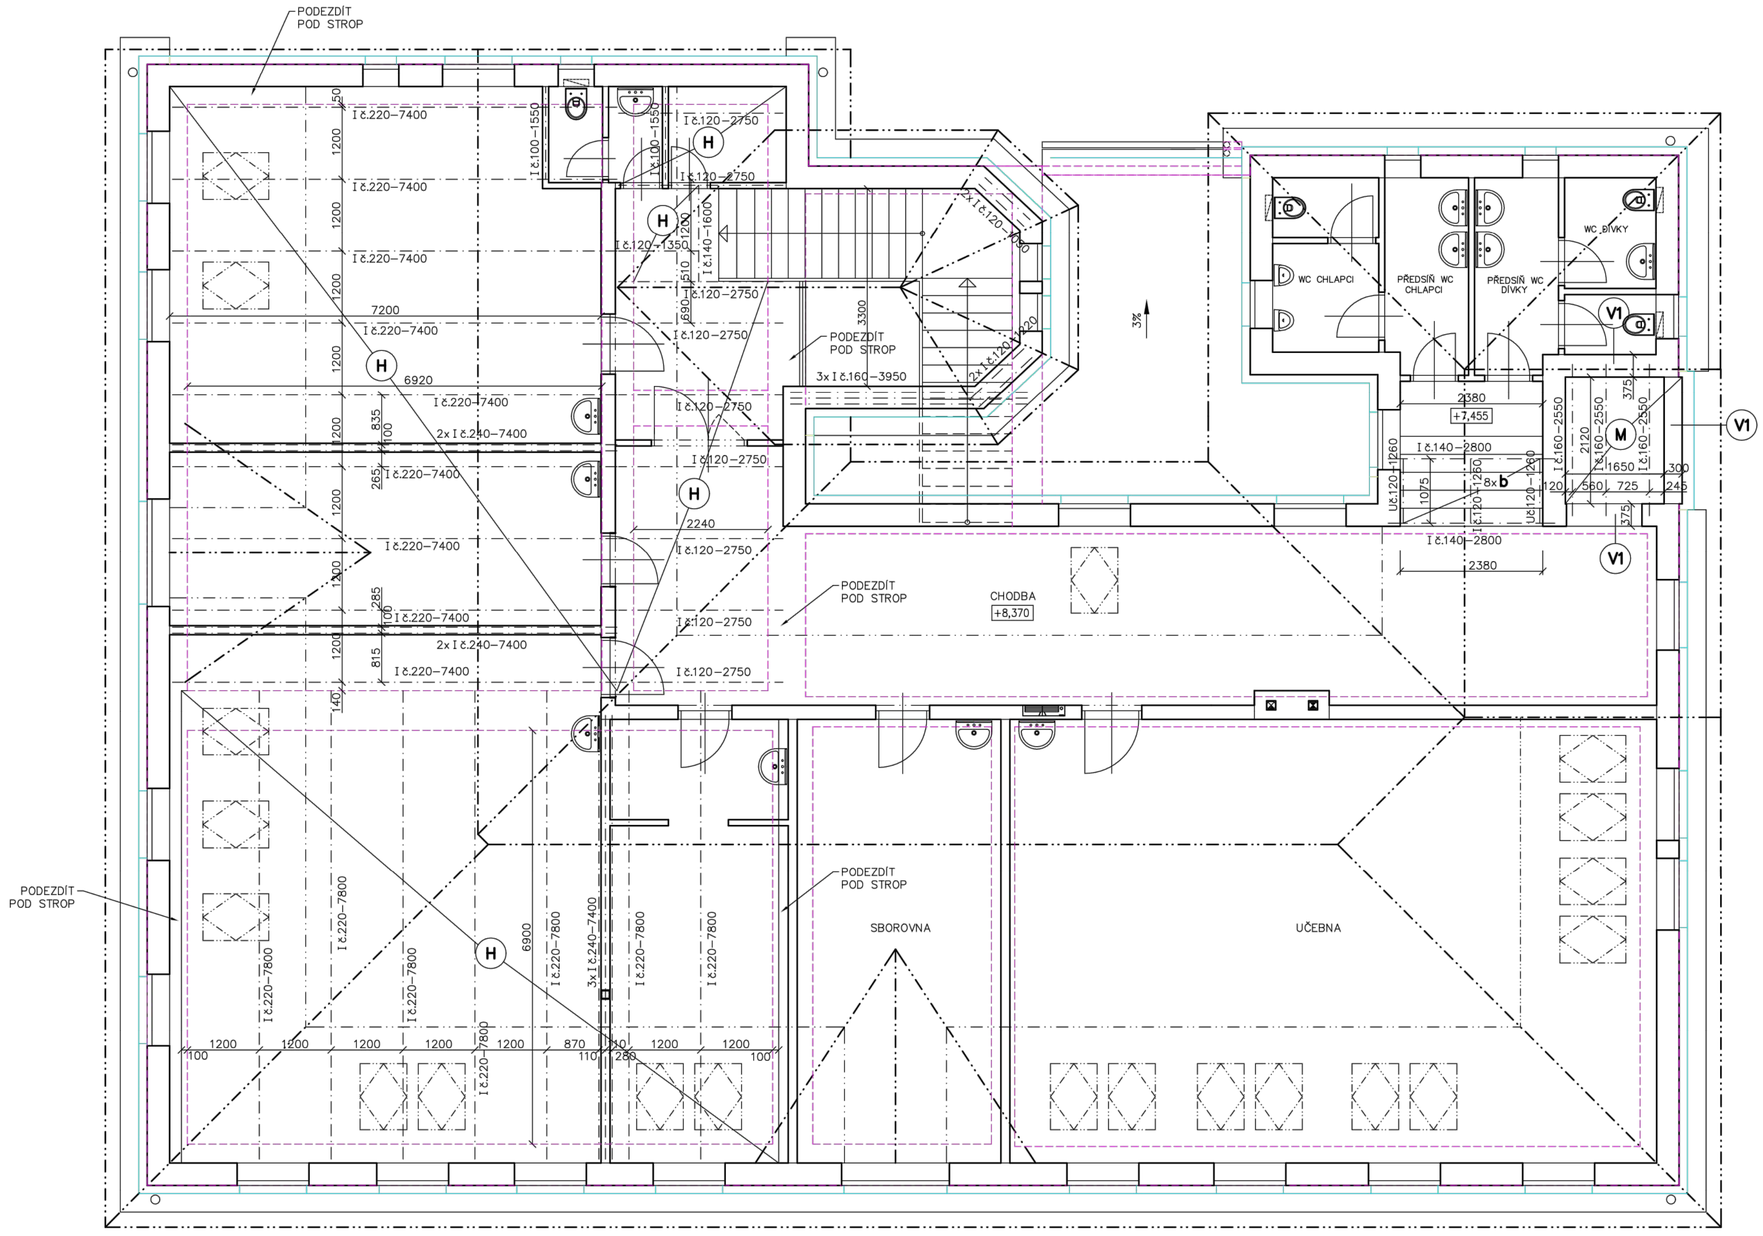

ŘEZ STROPEM (H)

M – 1 : 20

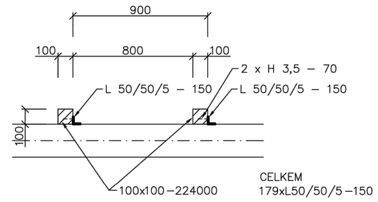

CELKEM
179xL50/50/5–150

VÝPIS OCELI

I	100	1550	2 x	25.85 kg
I	120	1050	2 x	23.31 kg
I	120	1220	2 x	27.08 kg
I	120	1260	1 x	13.99 kg
I	120	1350	1 x	14.99 kg
I	120	2750	9 x	274.73 kg
I	140	1600	1 x	22.88 kg
I	140	2800	2 x	80.08 kg
I	160	2550	3 x	136.94 kg
I	160	3950	3 x	212.12 kg
I	220	7400	9 x	2064.60 kg
I	220	7800	7 x	1692.60 kg
I	240	7400	7 x	1875.16 kg
U	120	1260	2 x	33.52 kg
L	50/50/5	150	179 x	100,69 kg
Hmotnost CELKEM				6597.85 kg

ZDVOJENÉ NOSNÍKY SE VZÁJEMNĚ SVAŘÍ NS ▽ 5 – 100 ā 300

VÝPIS PREFA

(b) PZD 244 – 30/120 8 ks

VÝPIS ŘEZIVA

100x100 – 224 m

LEGENDA

(H) STROP Z DŘEVĚNÝCH HRANOLŮ 100/100 NA OCELOVÝCH NOSNÍCÍCH
(PŘÍČKY SE VYNESOU SAMOSTATNĚ)

(M) DESKA TL. 100 mm, BETON C 16/20, VÝZTUŽ SÍŤ ø 5/5, OKA 100/100 + NADBETONOVÁNÍ TL. 80 mm

(V1) ŽEL. BET. VĚNEC "V1" 300/200, BETON C 16/20
VÝZTUŽ 4 ø 10 – 2,47 kg/bm,
TŘ ø 6 a 400 mm – 0,666 kg/bm

OCEL B500B (10505 – R)

– VŠECHNY PRVKY NUTNO PŘED NAŘEZÁNÍM ZAMĚŘIT NA STAVBĚ ! ! !
– VÝKRES NENAHRAZUJE VÝROBNÍ DOKUMENTACI ! ! !

±0,000 = 248.04 m.n.m.

PROJEKTANT	VYPRACOVAL	KONTROLA	SLEZSKÁ PROJEKTOVÁ SPOLEČNOST SPOLEČNOST S RUČENÍM OMEZENÝM OLOMOUCKÁ 8
ING.ARCH. JAROSCH	ING. L. VÍCHA	A. BAĎURA	OPAVA ČR

KRAJ: MORAVSKOSLEZSKÝ	MÍSTO: OPAVA–KOMÁROV, U ŠKOLY 1	ČÍSLO ZAKÁZKY	SPS 1022–1
INVESTOR: STATUTÁRNÍ MĚSTO OPAVA, HORNÍ NÁMĚSTÍ 69, 74626 OPAVA		ČÍSLO ARCHIVNÍ	SPSA 1022–1
ZŠ KOMÁROV – REKONSTRUKCE		DRUH PROJEKTU	DVZS+DPS
		DATUM	10/2020
PŮDORYS 3.NP – SKLADBA STROPU		MĚŘÍTKO 1:50	ČÍSLO VÝKRESU D.1.2c–03