


Číslo obvodu	RS-0
Popis	
Power [kW]/Current [A]	
Kabel	CYKY 4x25
Název obvodu	Přívod z ER

RS-1	RS-2	RS-3
Odvod pro rozvaděč	Odvod pro rozvaděč	Odvod pro rozvaděč
CYKY 5x16	CYKY 5x16	CYKY 5x16
R1	R2	R3

ROZVADĚČ
RS
List:
1/1

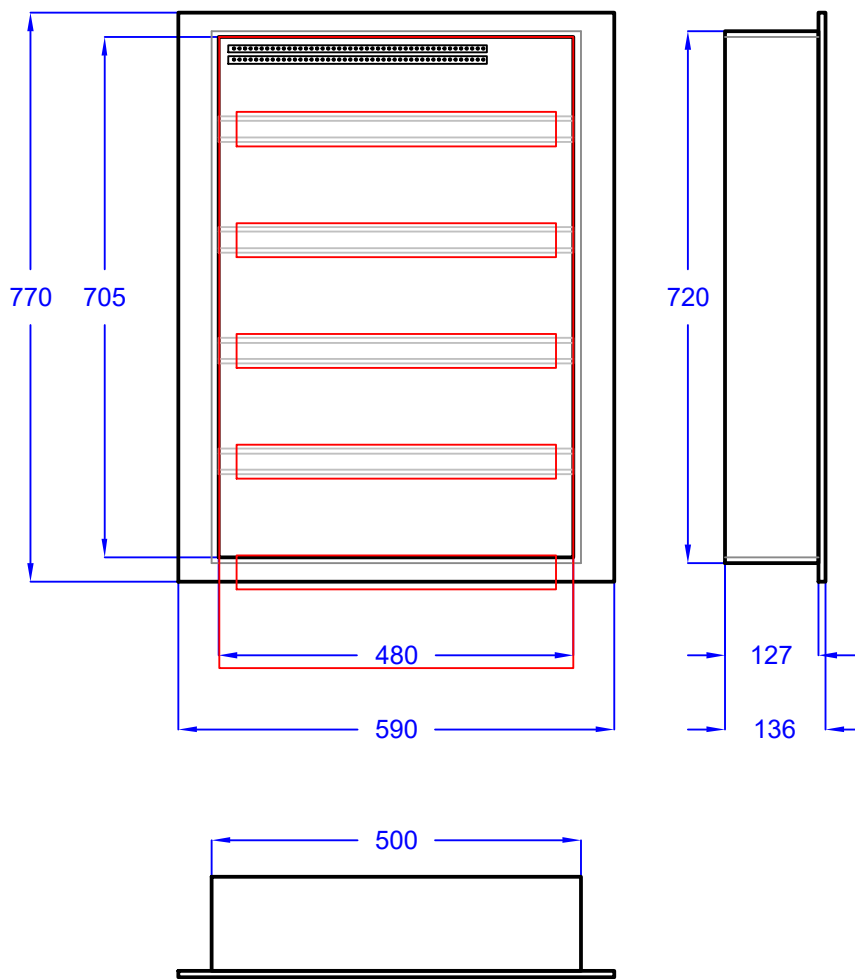

Rozvodnice
Poloha:
Barva:
Dveře:
Zadní kryt:
Konstrukce:
Počet řad, modulů:
Vnější rozměry:
Vnitřní rozměry:
Výklenek:

Plechová velkoobsahová rozvodnice. Stupeň krytí IP30. Maximální proud 160A. Včetně N/PE svorkovnice.
POD omítkou
Bílá
Plechové plné
Součást rozváděčové skříně
S DIN lištami
Počet řad 4, Počet modulů 96.
590 x 770 x 136 (Šířka x Výška x Hloubka)
480 x 705 (Šířka x Výška)
500 x 720 x 127 (Šířka x Výška x Hloubka)

INVESTOR : **ENERGIA ART AND TECHNOLOGY**
VANČUROVA 2, HÁJ VE SLEZSKU - SMOLKOV, 747 92
IČ: 28563328, DIČ: CZ28563328

AUTORIZOVANÝ ARCHITEKT :
Pavel Krupička

ODPOVĚDNÝ PROJEKTANT :
Michal Zubalík

INVESTOR : **MĚSTSKÁ ČÁST ZLATNÍKY**
6.KVĚTNA 52/22, ZLATNÍKY 746 OPAVA

ÚDAJE O STAVBĚ:

STAVEBNÍ ÚPRAVY KD ZLATNÍKY, k.ú. Zlatníky p.č. st. 113, st.110/1, st.110/2, 61/1, 61/5
změna užívání částí stavby, stavební úpravy, nové vytápění, zpevněné plochy, novostavba skladu, oplocení

OBSAH:

SILNOPROUD ROZVADĚČ R1

ENERGIA
ART & TECHNOLOGY


FORMÁT: **A3.2**
DATUM: **10/2020**
ARCHIVNÍ ČÍSLO: **20/03**
ÚROVEŇ P. DOKUMENTACE: **DPS**


MĚŘÍTKO VÝKRESU:

ČÍSLO PARÉ:

ČÍSLO VÝKRESU:


D.1.4.5 - 107b

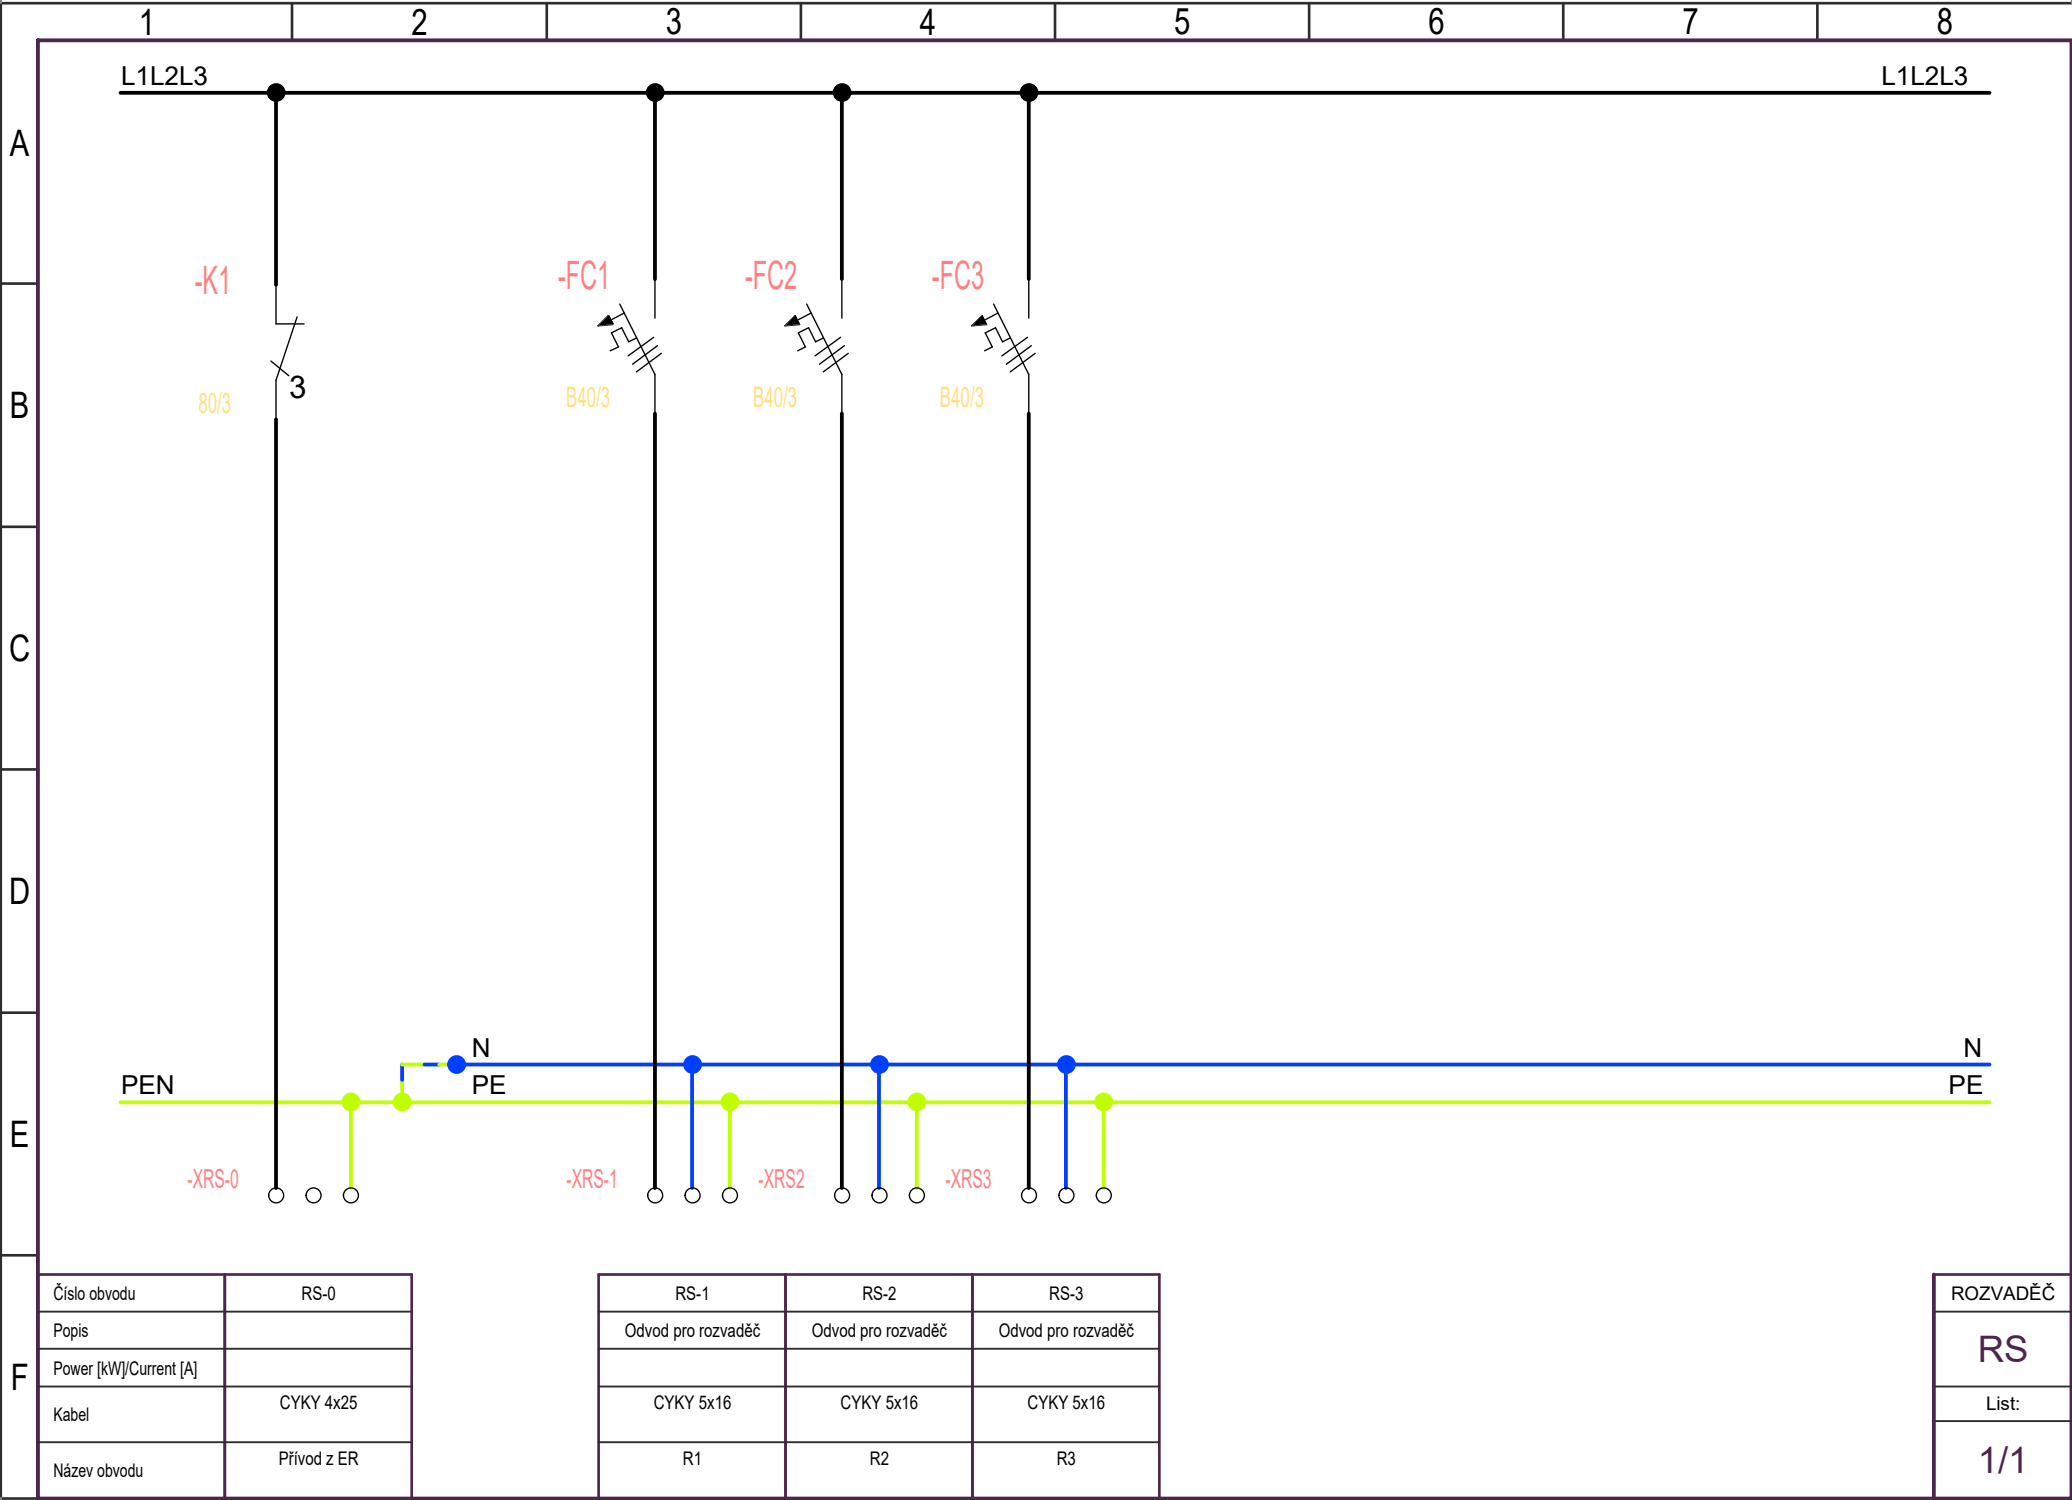


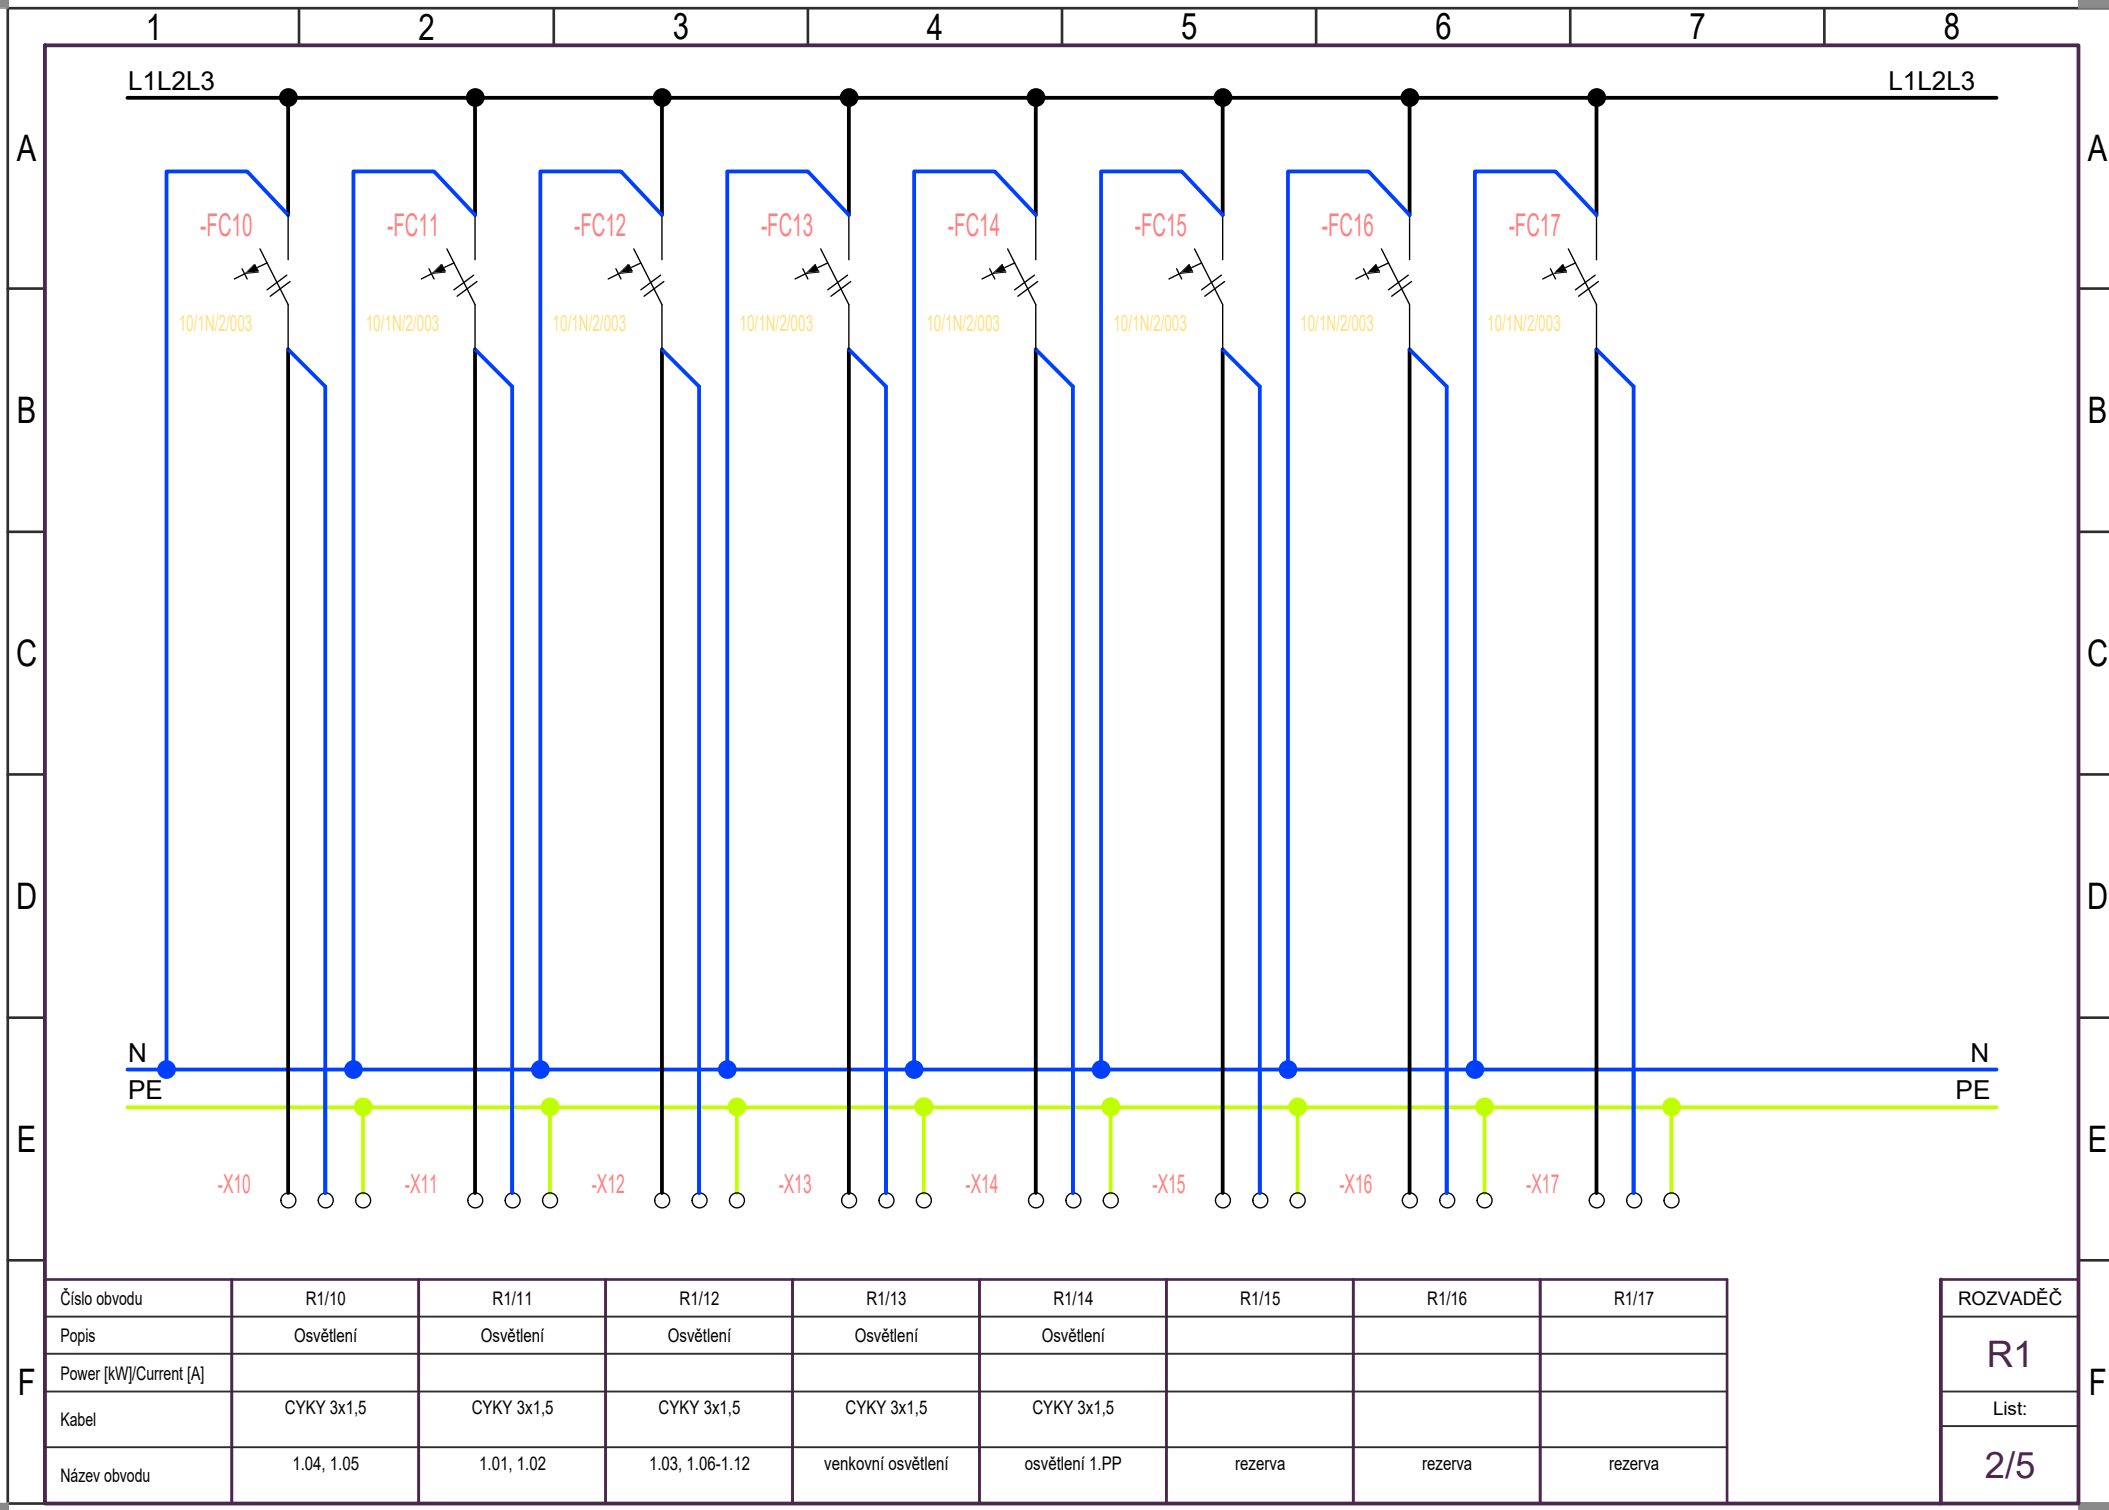

Číslo obvodu	R1/10	R1/11	R1/12	R1/13	R1/14	R1/15	R1/16	R1/17
Popis	Osvětlení	Osvětlení	Osvětlení	Osvětlení	Osvětlení			
Power [kW]/Current [A]								
Kabel	CYKY 3x1,5	CYKY 3x1,5	CYKY 3x1,5	CYKY 3x1,5	CYKY 3x1,5			
Název obvodu	1.04, 1.05	1.01, 1.02	1.03, 1.06-1.12	venkovní osvětlení	osvětlení 1.PP	rezerva	rezerva	rezerva

ROZVADĚČ
R1
List:
2/5

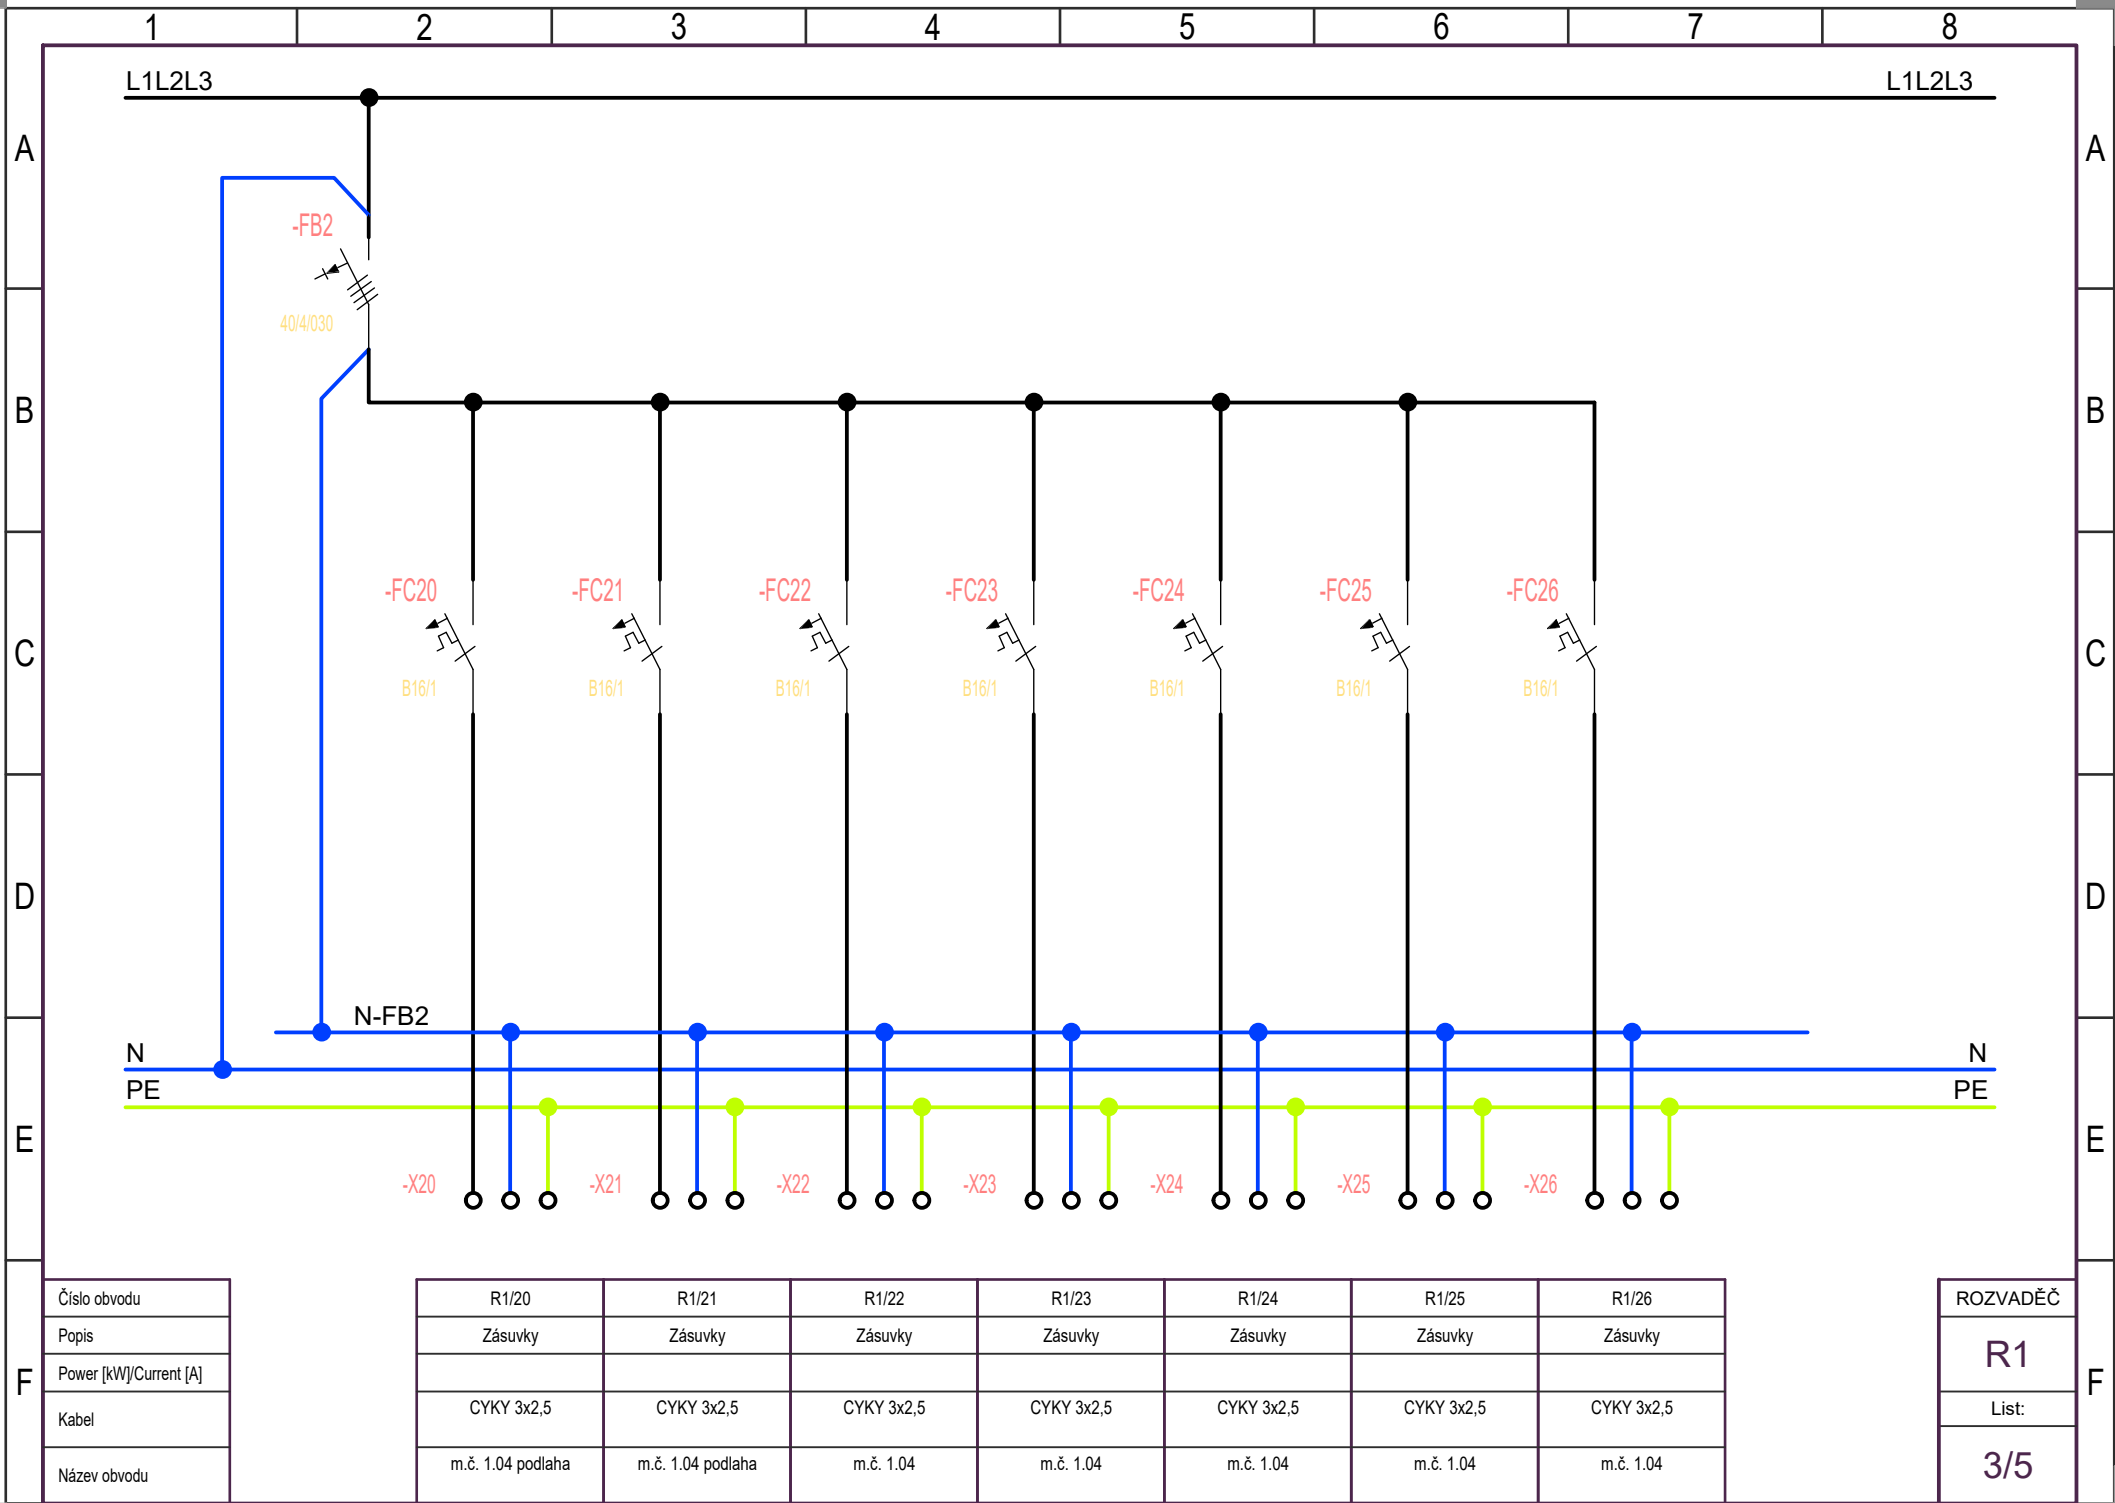

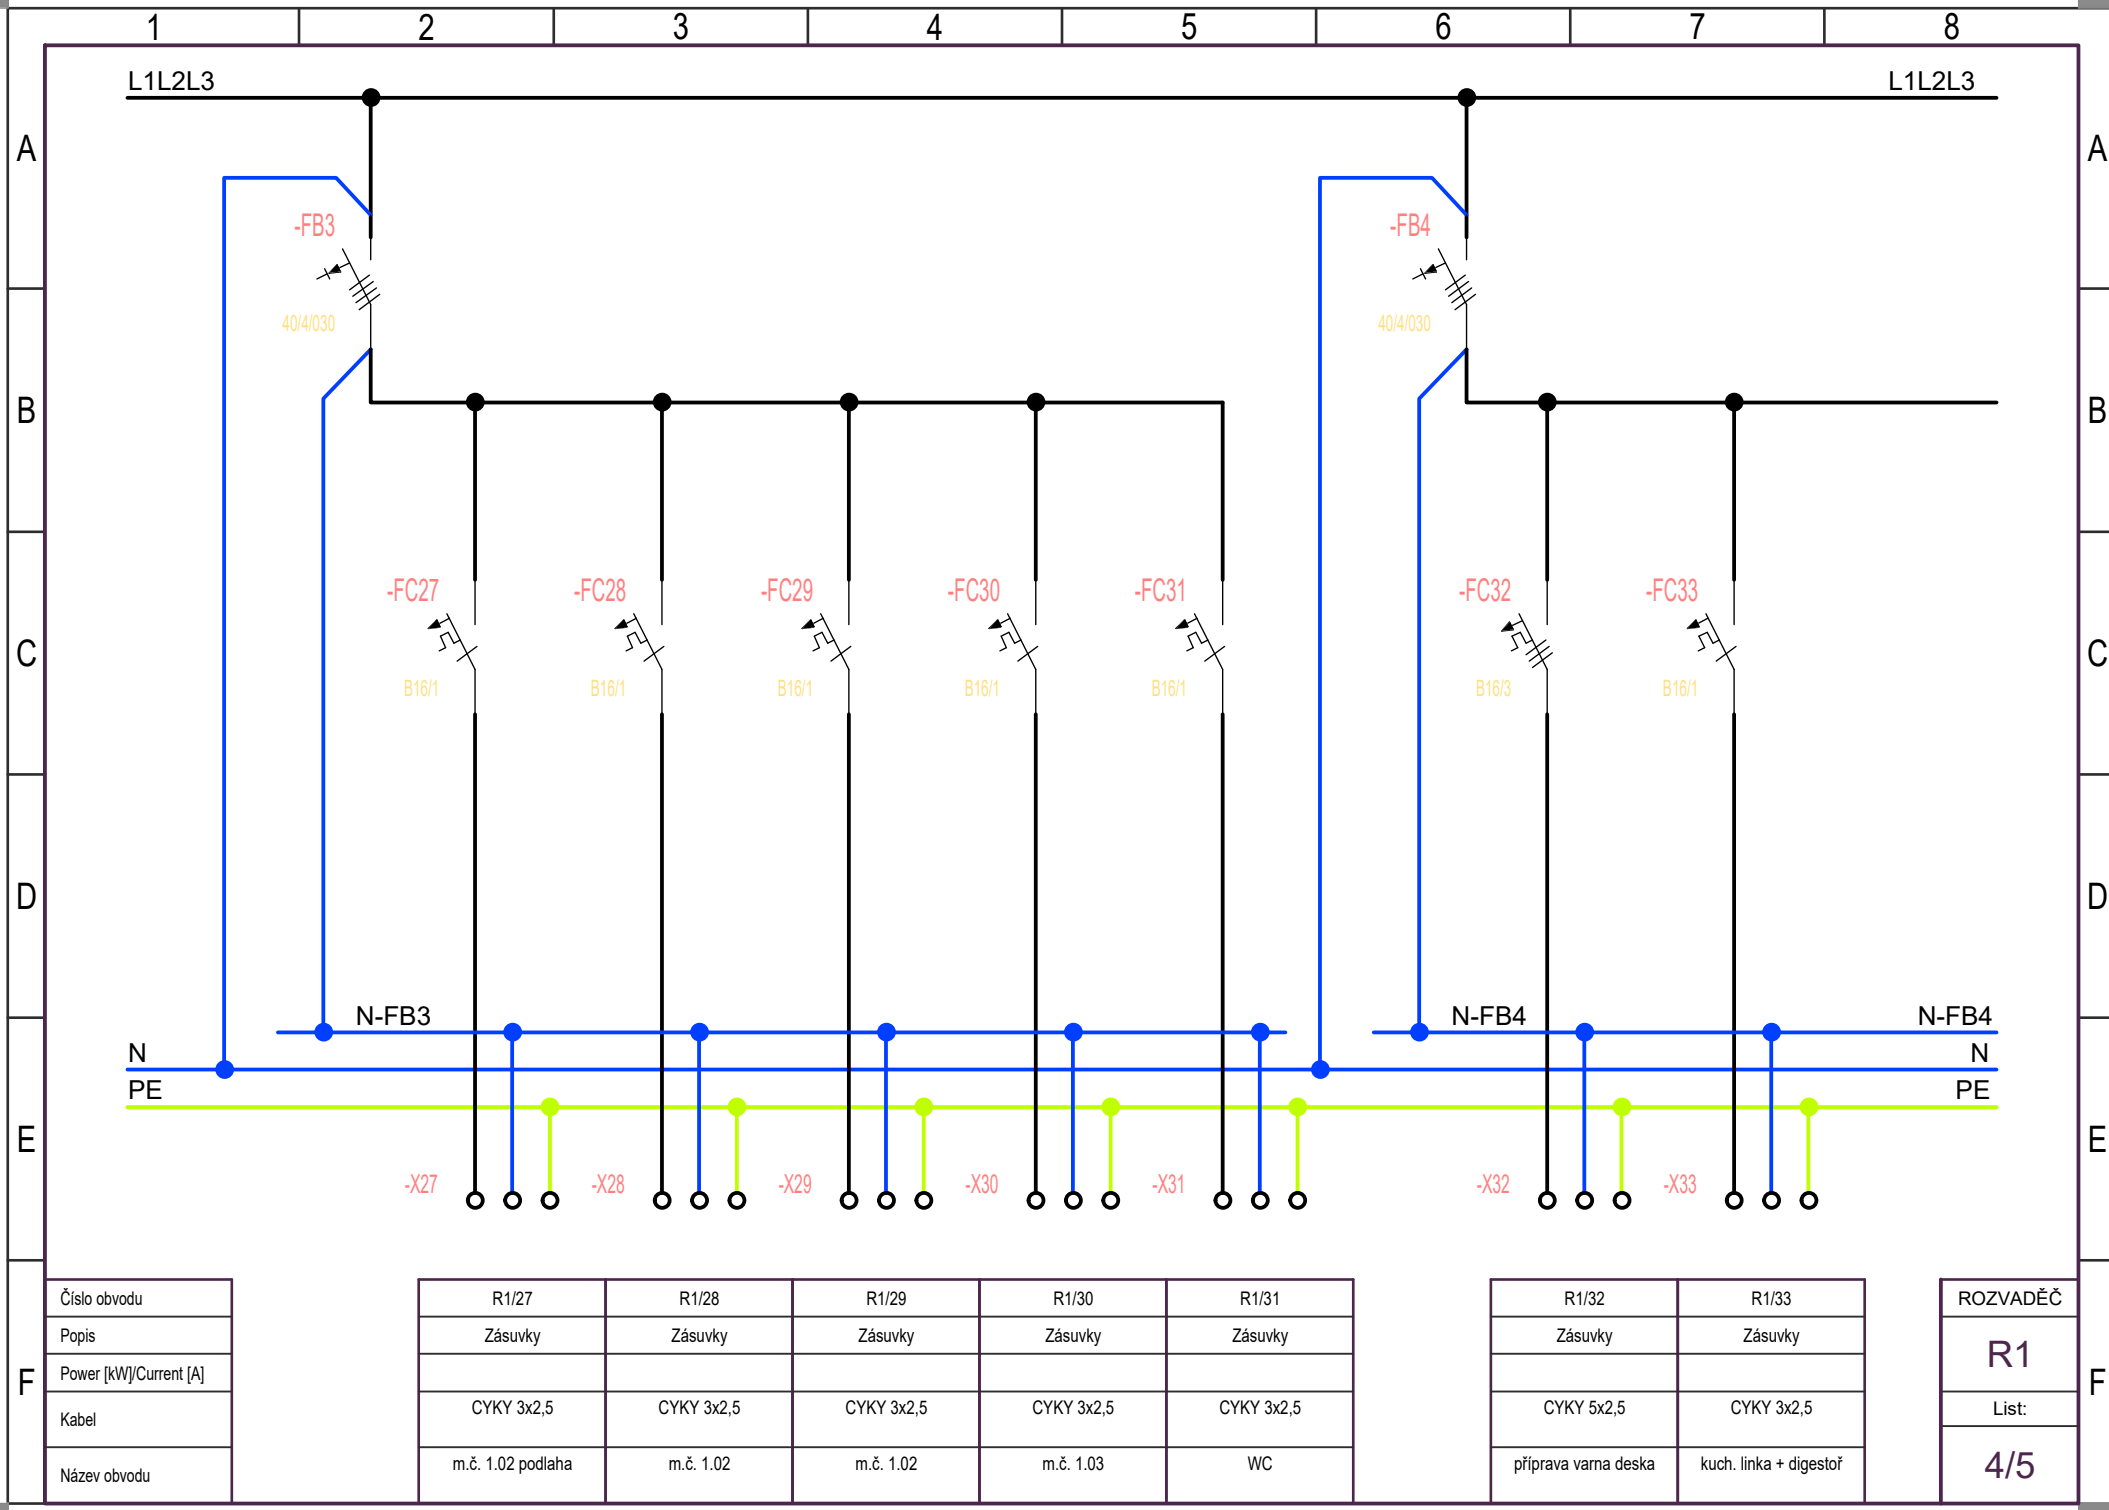



Číslo obvodu
Popis
Power [kW]/Current [A]
Kabel
Název obvodu

R1/27	R1/28	R1/29	R1/30	R1/31
Zásuvky	Zásuvky	Zásuvky	Zásuvky	Zásuvky
CYKY 3x2,5	CYKY 3x2,5	CYKY 3x2,5	CYKY 3x2,5	CYKY 3x2,5
m.č. 1.02 podlaha	m.č. 1.02	m.č. 1.02	m.č. 1.03	WC

R1/32	R1/33
Zásuvky	Zásuvky
CYKY 5x2,5	CYKY 3x2,5
příprava varna deska	kuch. linka + digestoř

ROZVADĚČ
R1
List:
4/5

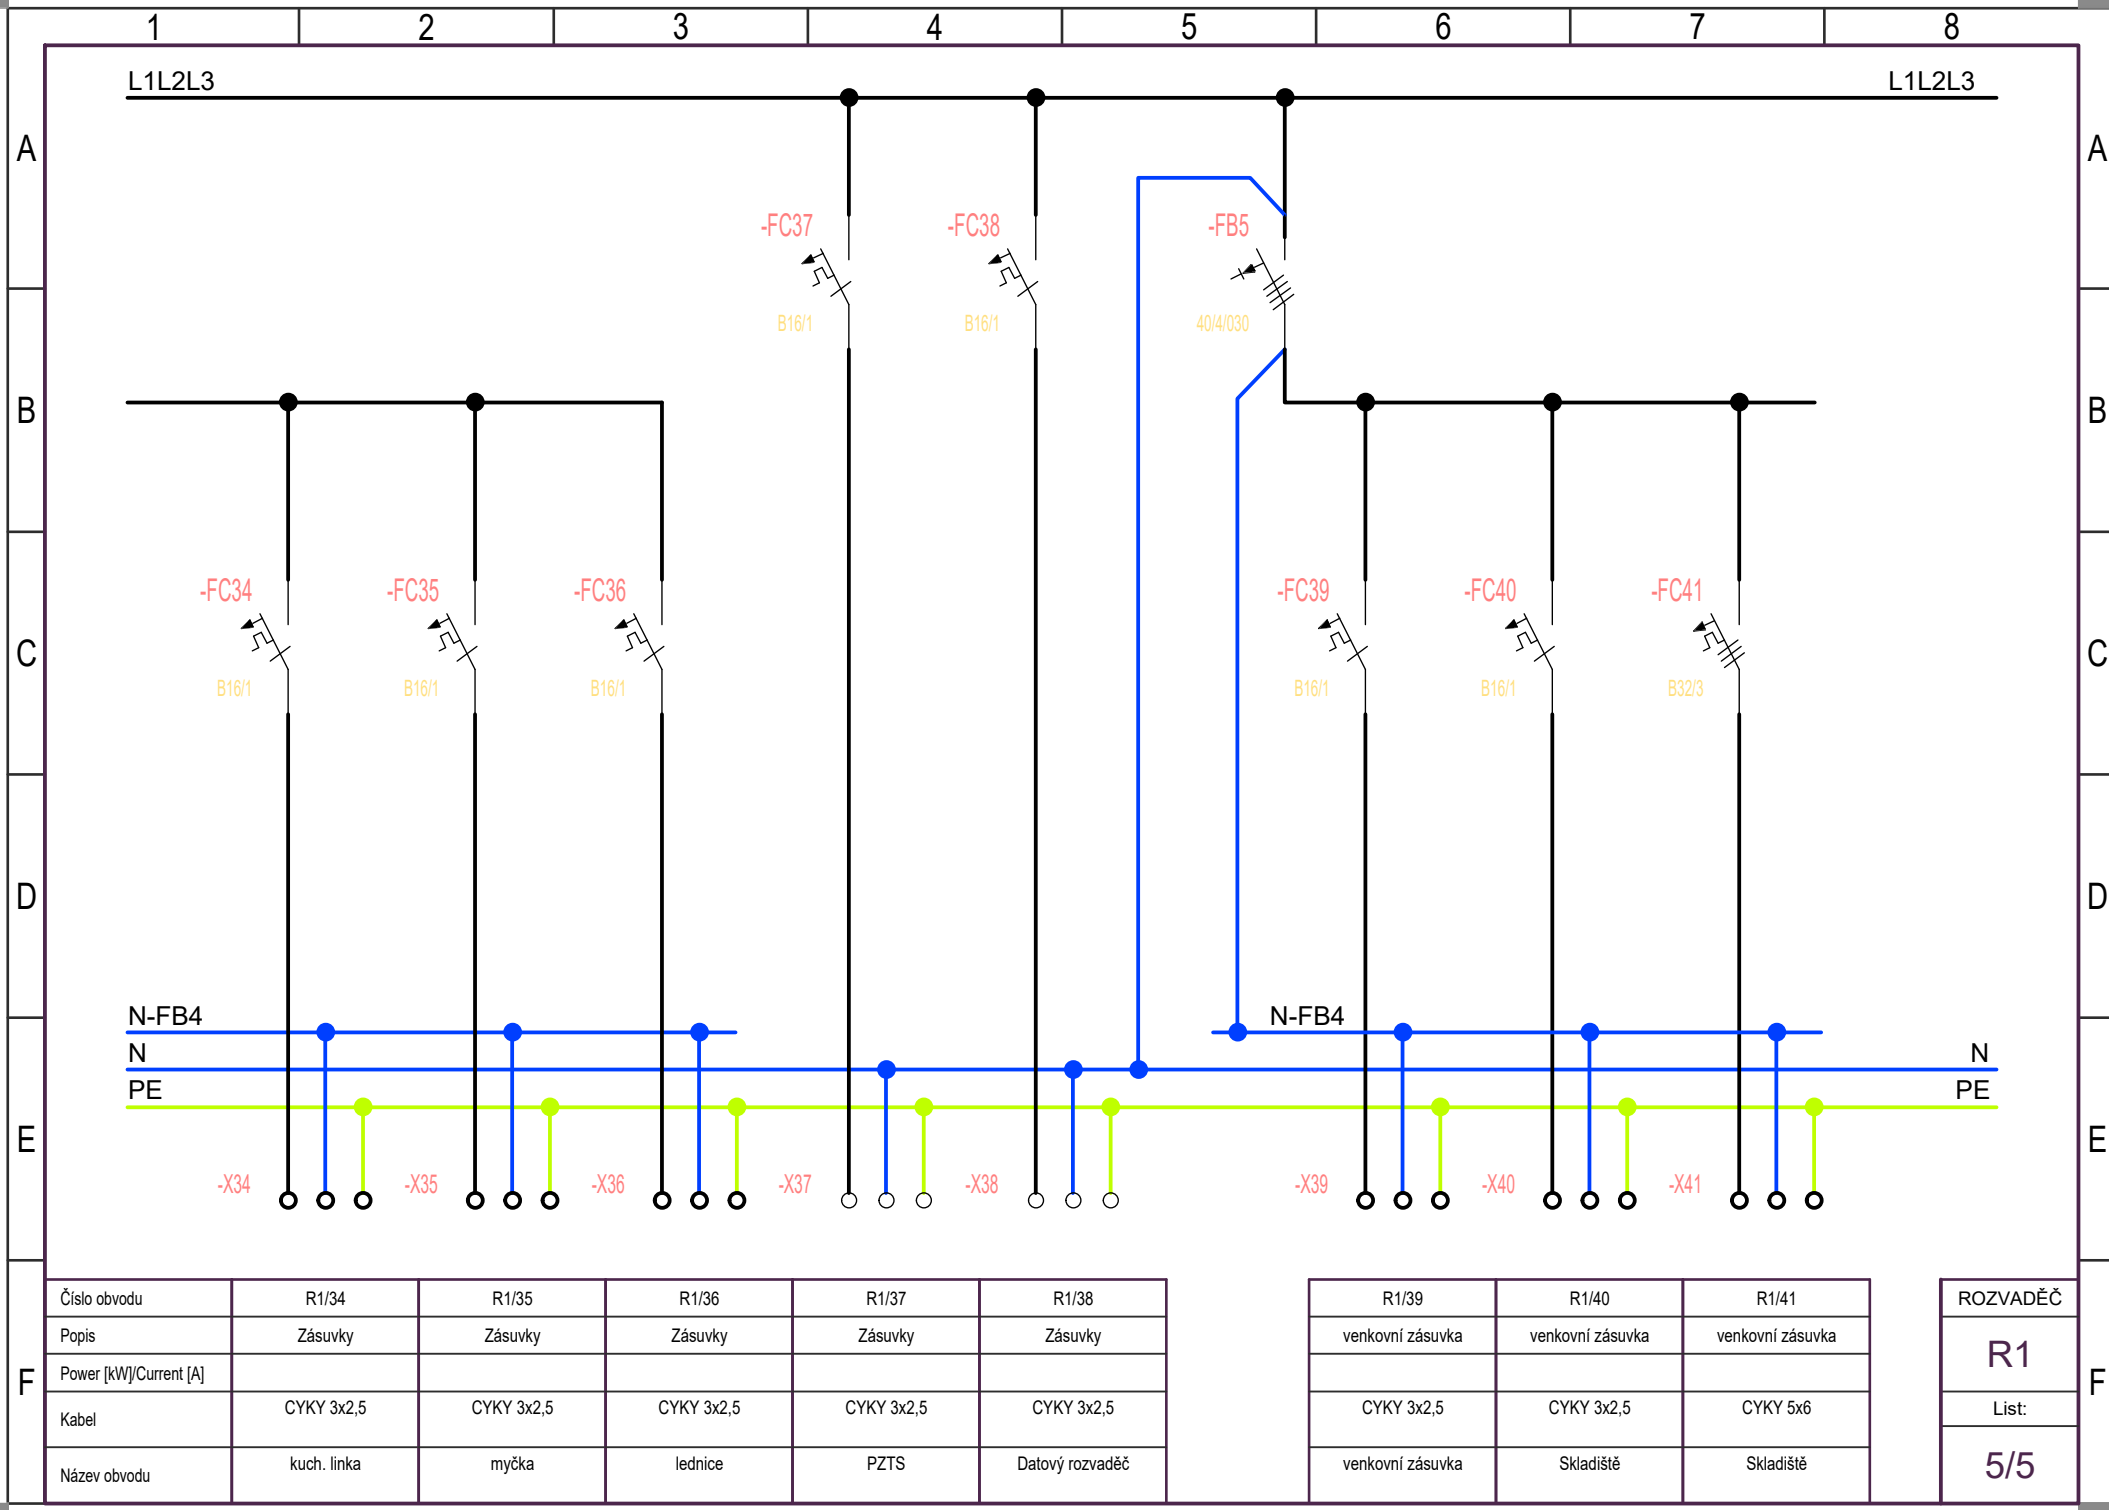

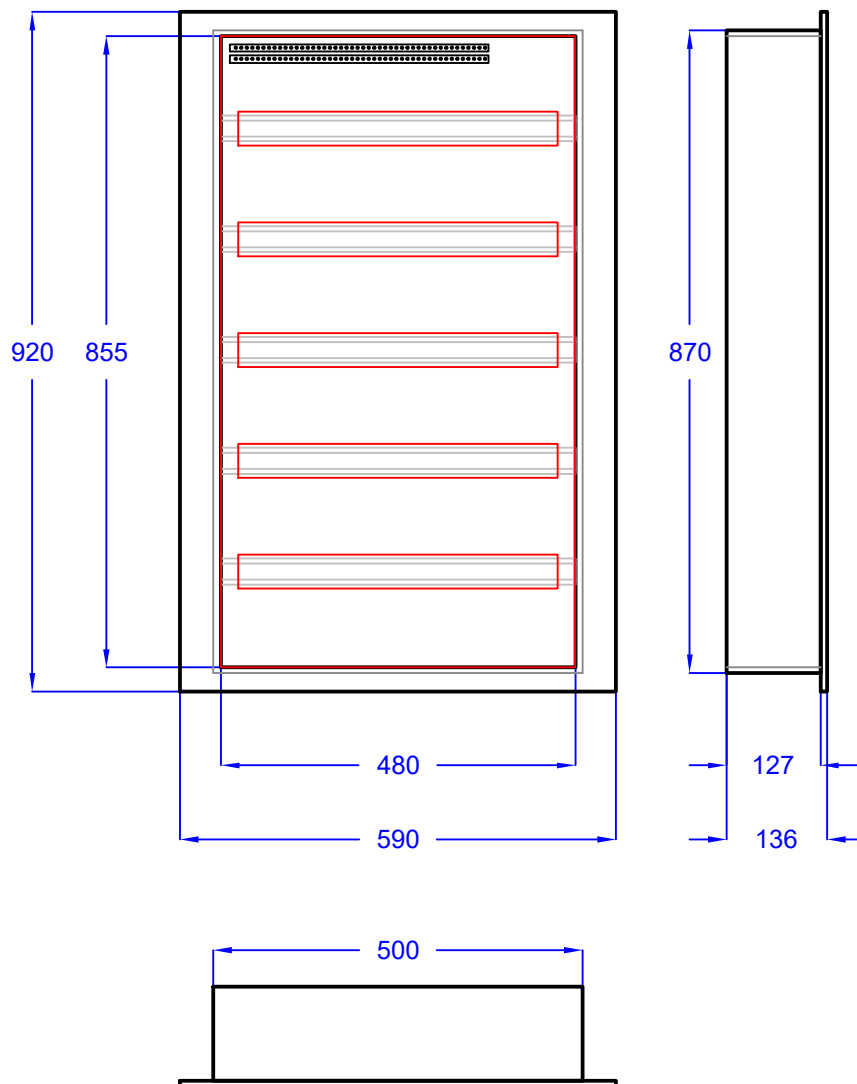

Rozvodnice
Poloha:
Barva:
Dveře:
Zadní kryt:
Konstrukce:
Počet řad, modulů:
Vnější rozměry:
Vnitřní rozměry:
Výklenek:

Plechová velkoobsahová rozvodnice. Stupeň krytí IP30. Maximální proud 160A. Včetně N/PE svorkovnice.
POD omítkou
Bílá
Plechové plné
Součást rozváděčové skříně
S DIN lištami
Počet řad 5. Počet modulů 120.
590 x 920 x 136 (Šířka x Výška x Hloubka)
480 x 855 (Šířka x Výška)
500 x 870 x 127 (Šířka x Výška x Hloubka)

INVESTOR : **ENERGIA ART AND TECHNOLOGY**
VANČUROVA 2, HÁJ VE SLEZSKU - SMOLKOV, 747 92
IČ: 28563328, DIČ: CZ28563328

AUTORIZOVANÝ ARCHITEKT :
Pavel Krupička

ODPOVĚDNÝ PROJEKTANT :
Michal Zubalík

INVESTOR : **MĚSTSKÁ ČÁST ZLATNÍKY**
6.KVĚTNA 52/22, ZLATNÍKY 746 OPAVA

ÚDAJE O STAVBĚ:

STAVEBNÍ ÚPRAVY KD ZLATNÍKY, k.ú. Zlatníky p.č. st. 113, st.110/1, st.110/2, 61/1, 61/5
změna užívání části stavby, stavební úpravy, nové vytápění, zpevněné plochy, novostavba skladu, oplocení

OBSAH:

SILNOPROUD ROZVADĚČ R2

ENERGIA
ART & TECHNOLOGY


FORMÁT: **A3.2**
DATUM: **10/2020**
ARCHIVNÍ ČÍSLO: **20/03**
ÚROVEŇ P. DOKUMENTACE: **DPS**

MĚŘITKO VÝKRESU:

ČÍSLO PARÉ:

ČÍSLO VÝKRESU:


D.1.4.5 - 107c

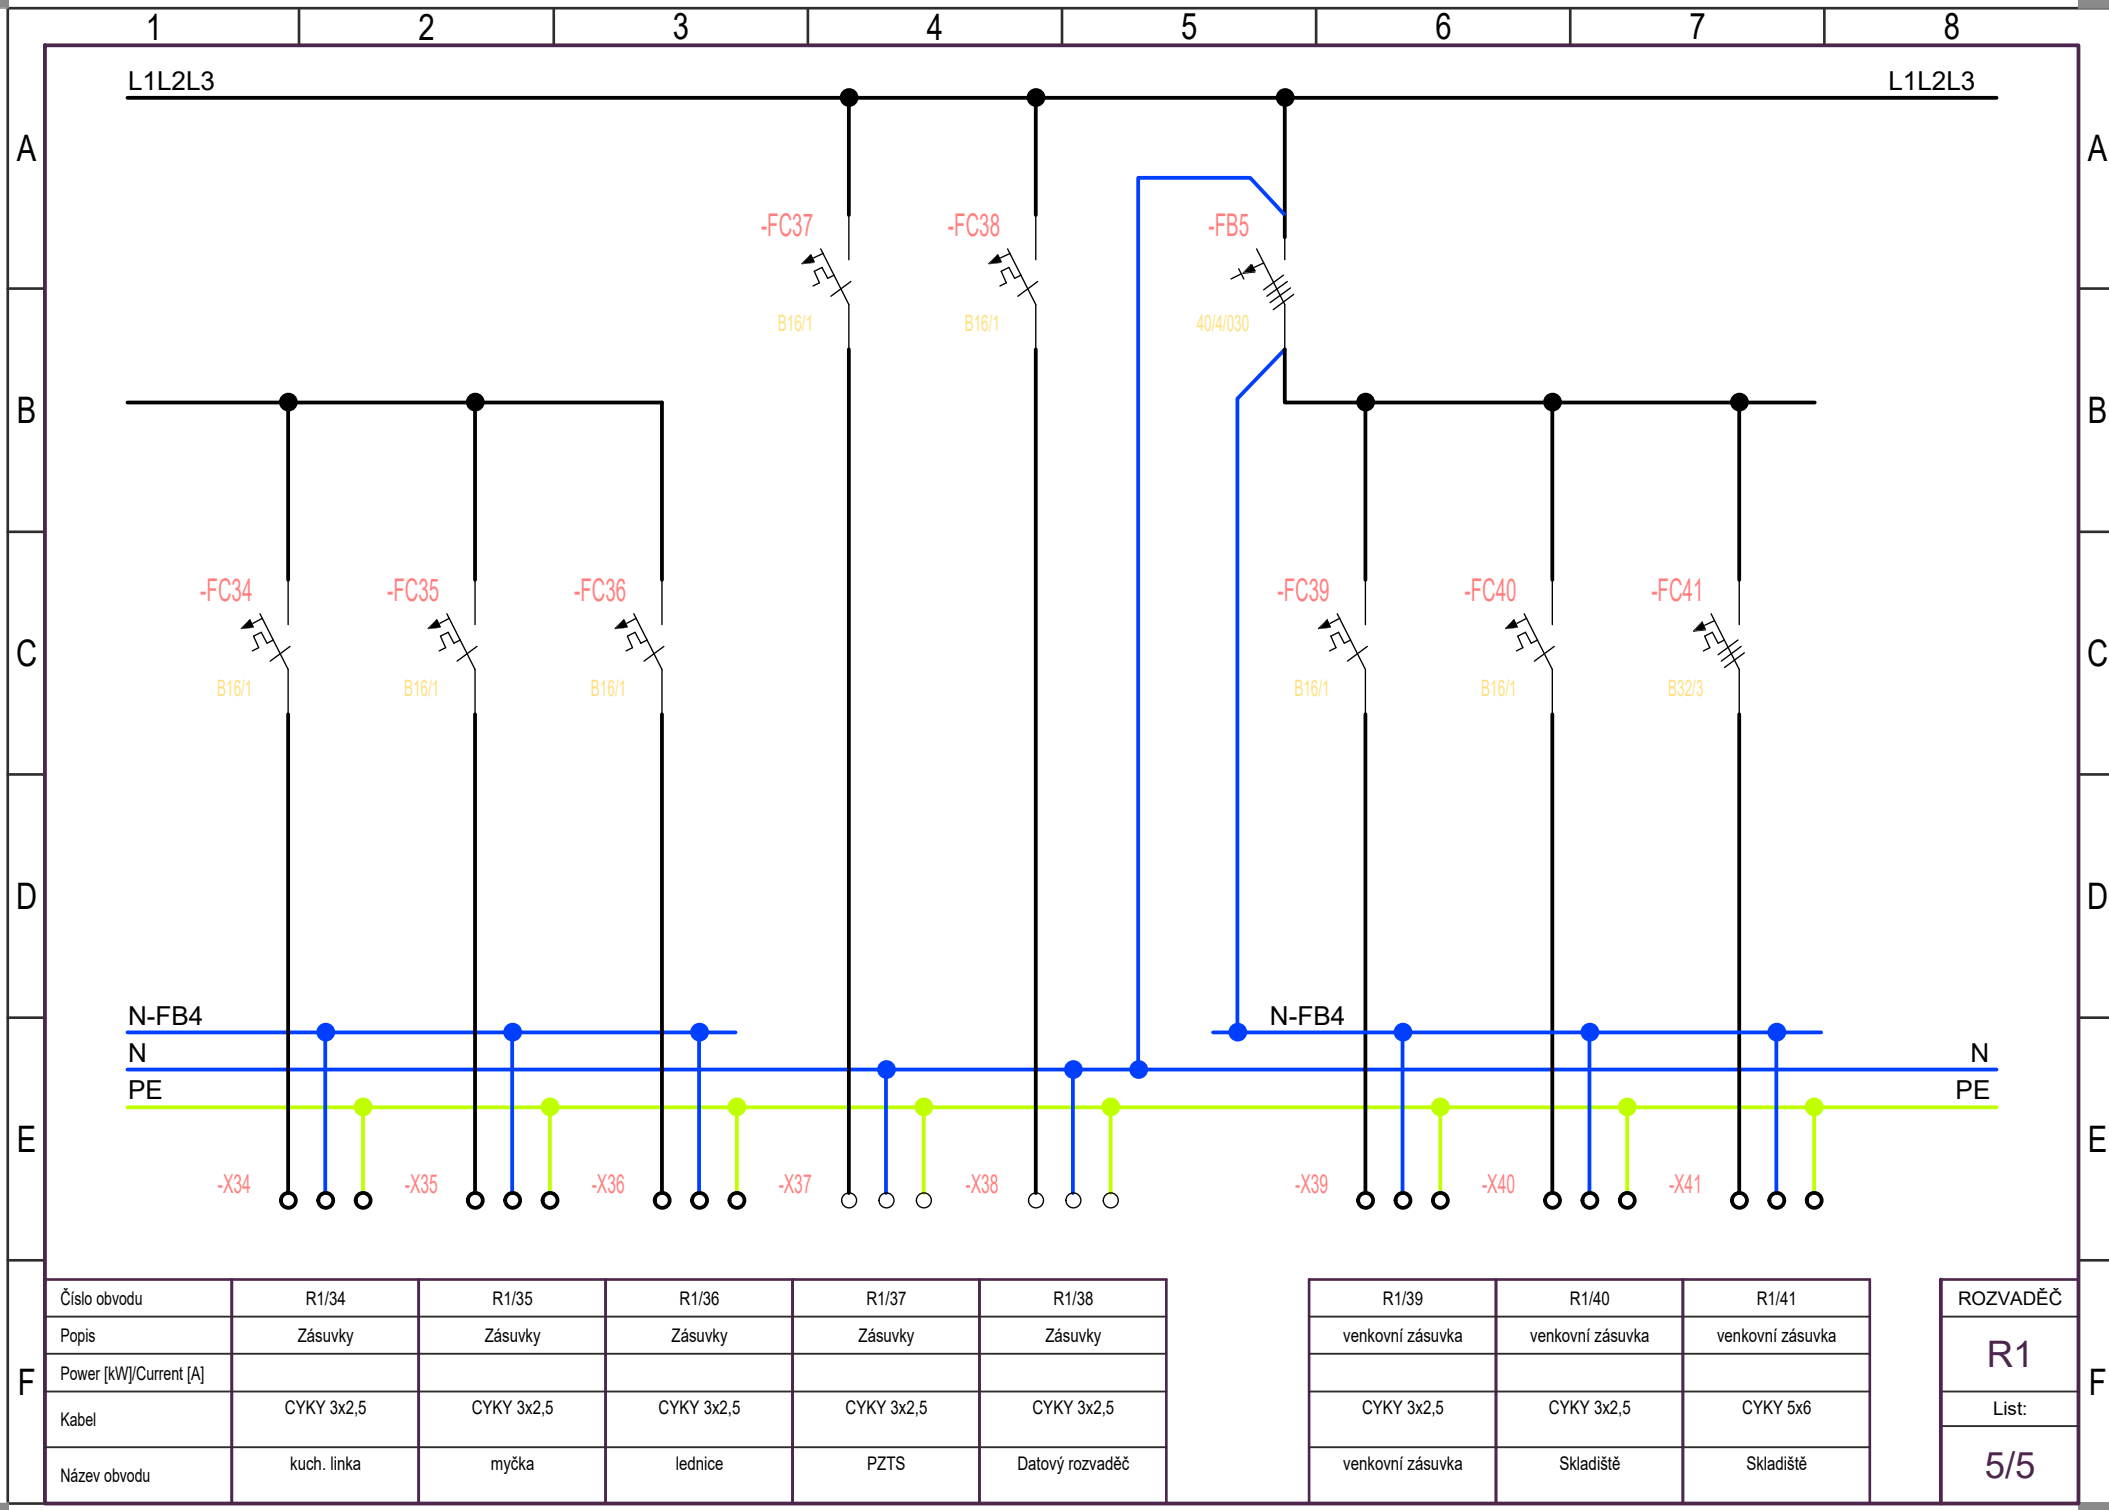

Číslo obvodu	R1/34	R1/35	R1/36	R1/37	R1/38
Popis	Zásuvky	Zásuvky	Zásuvky	Zásuvky	Zásuvky
Power [kW]/Current [A]					
Kabel	CYKY 3x2,5	CYKY 3x2,5	CYKY 3x2,5	CYKY 3x2,5	CYKY 3x2,5
Název obvodu	kuch. linka	myčka	lednice	PZTS	Datový rozvaděč


R1/39	R1/40	R1/41
venkovní zásuvka	venkovní zásuvka	venkovní zásuvka
CYKY 3x2,5	CYKY 3x2,5	CYKY 5x6
venkovní zásuvka	Skladiště	Skladiště


ROZVADĚČ
R1
List:
5/5

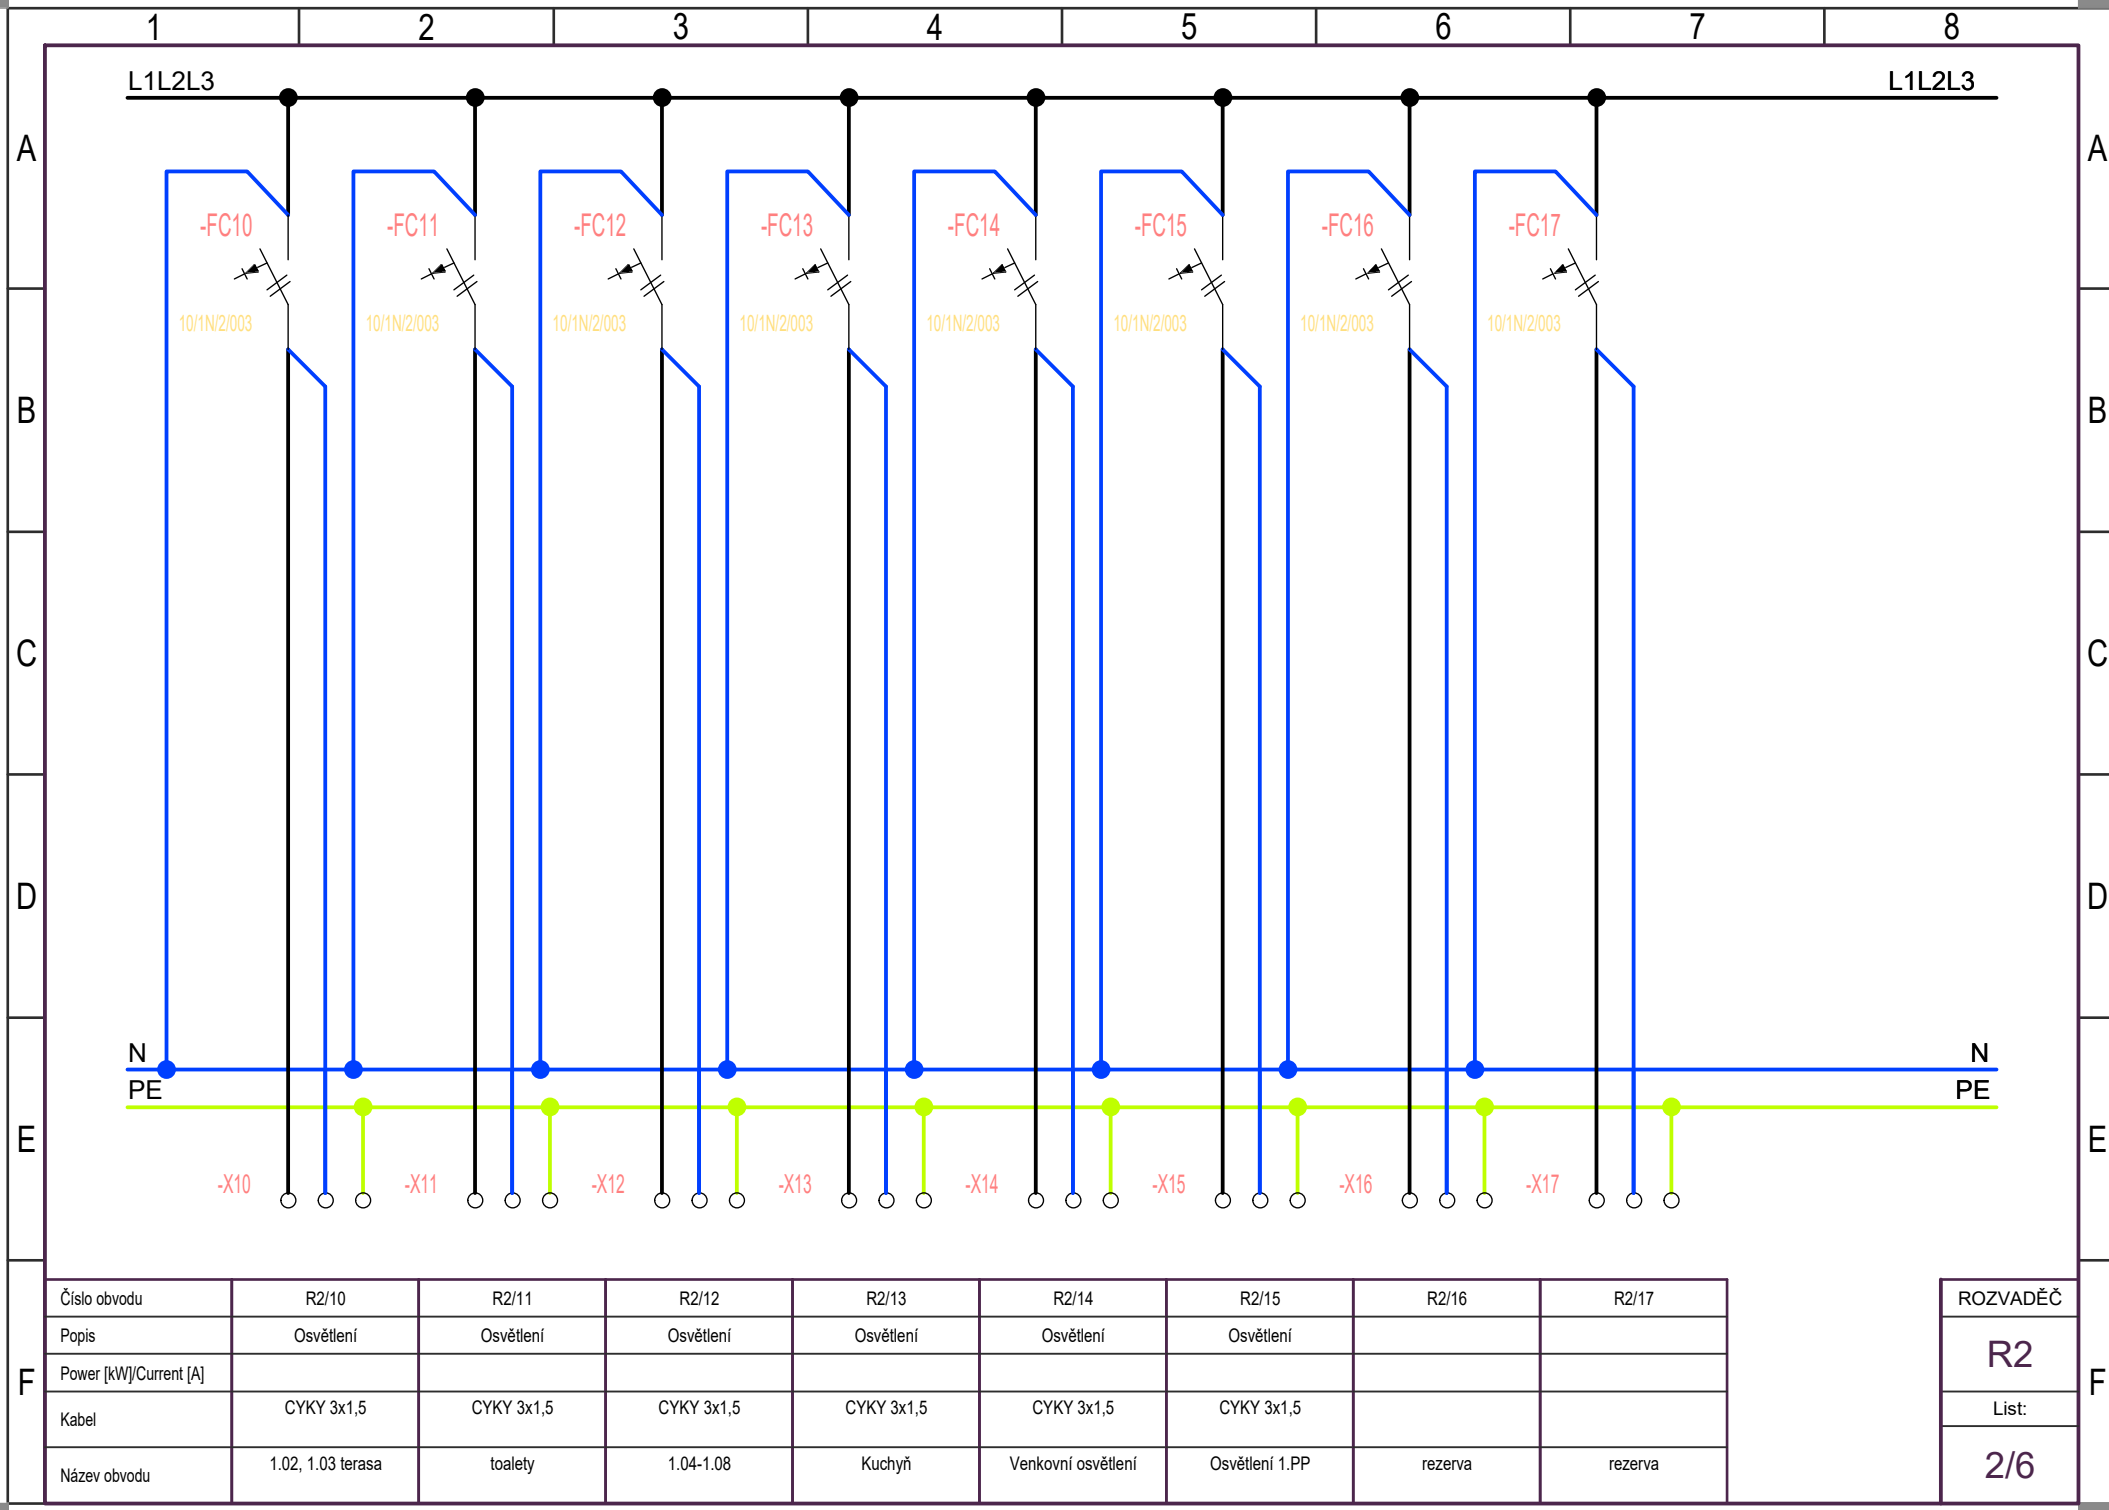



Číslo obvodu	R2/10	R2/11	R2/12	R2/13	R2/14	R2/15	R2/16	R2/17
Popis	Osvětlení	Osvětlení	Osvětlení	Osvětlení	Osvětlení	Osvětlení		
Power [kW]/Current [A]								
Kabel	CYKY 3x1,5	CYKY 3x1,5	CYKY 3x1,5	CYKY 3x1,5	CYKY 3x1,5	CYKY 3x1,5		
Název obvodu	1.02, 1.03 terasa	toalety	1.04-1.08	Kuchyň	Venkovní osvětlení	Osvětlení 1.PP	rezerva	rezerva

ROZVADĚČ
R2
List:
2/6

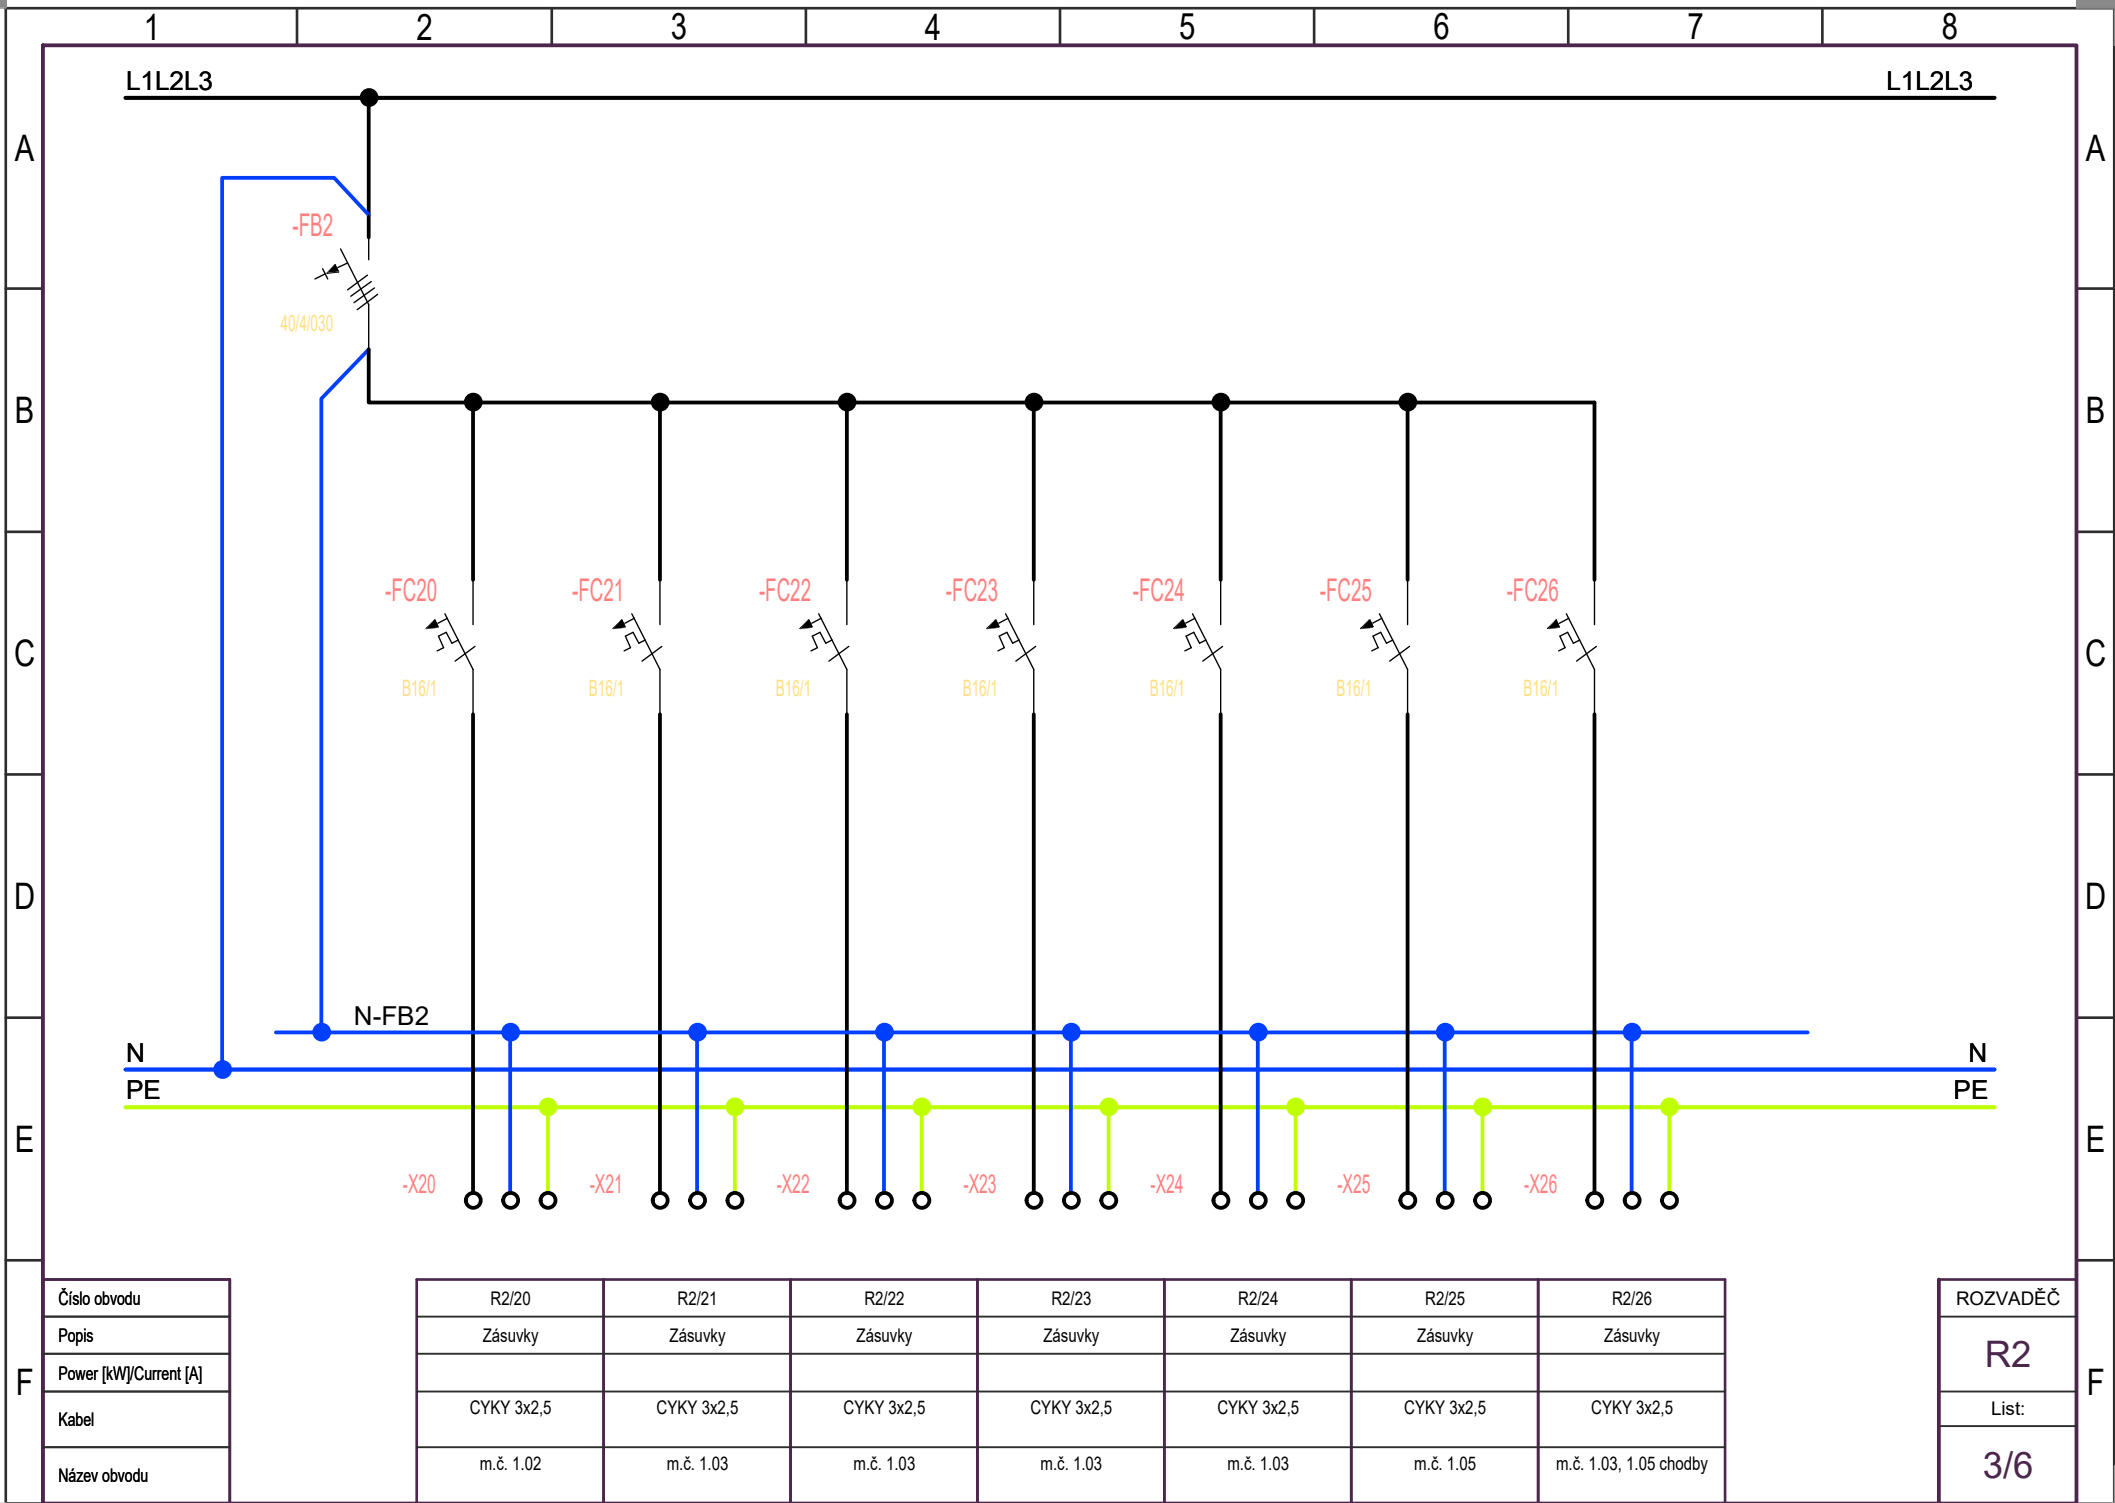

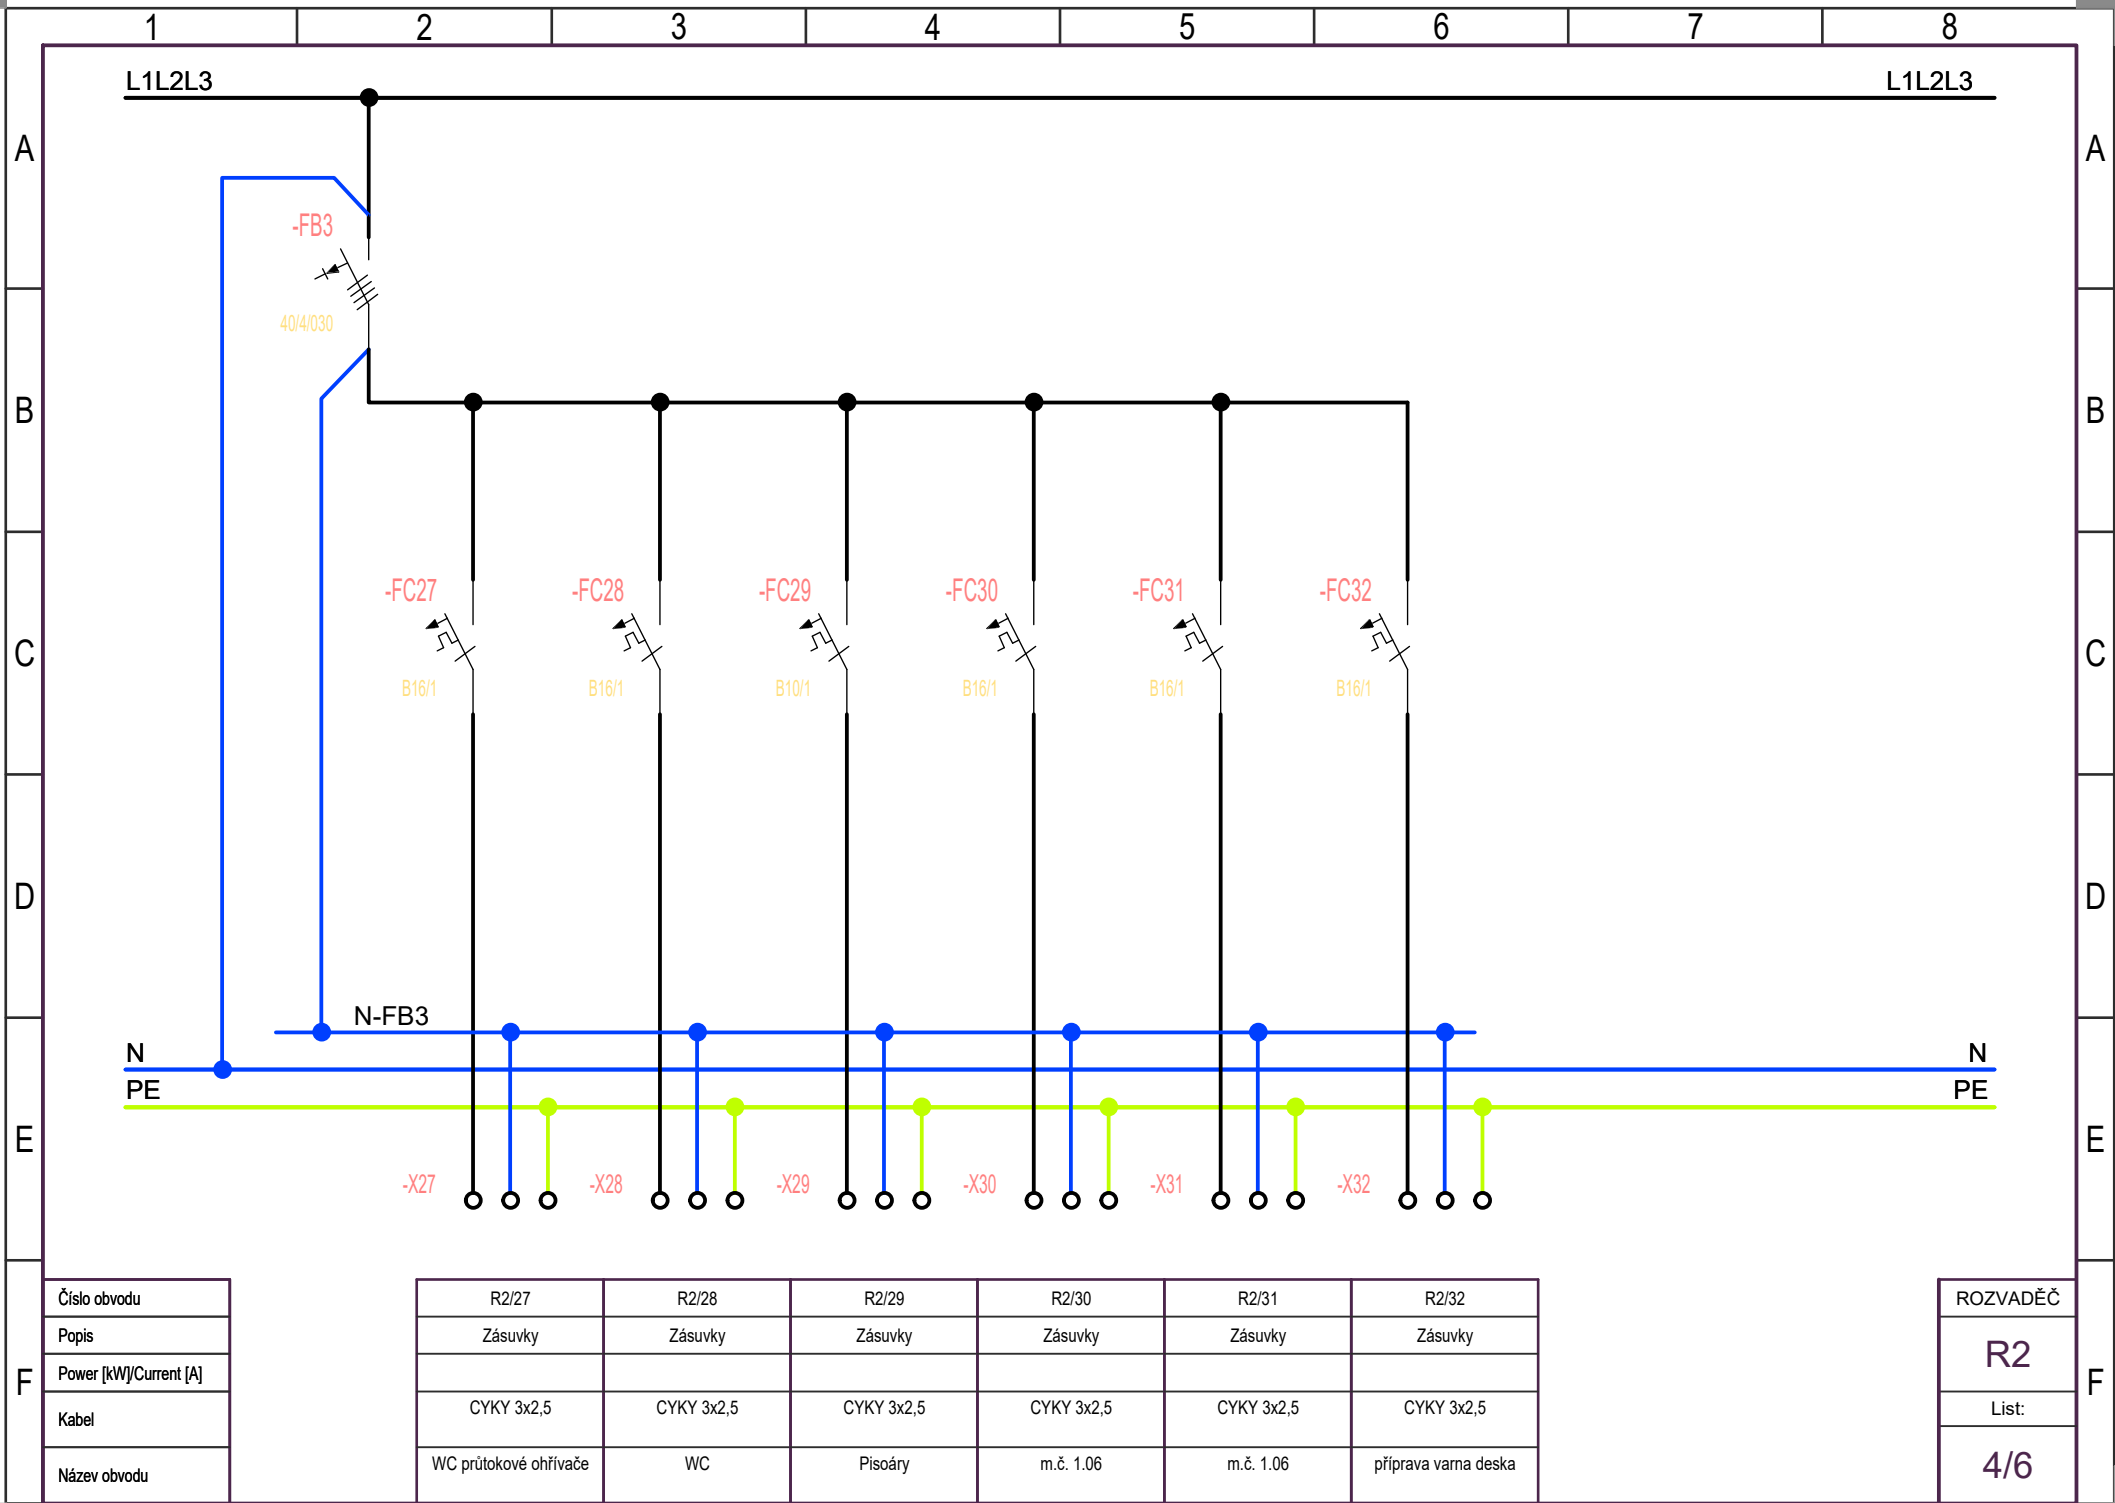


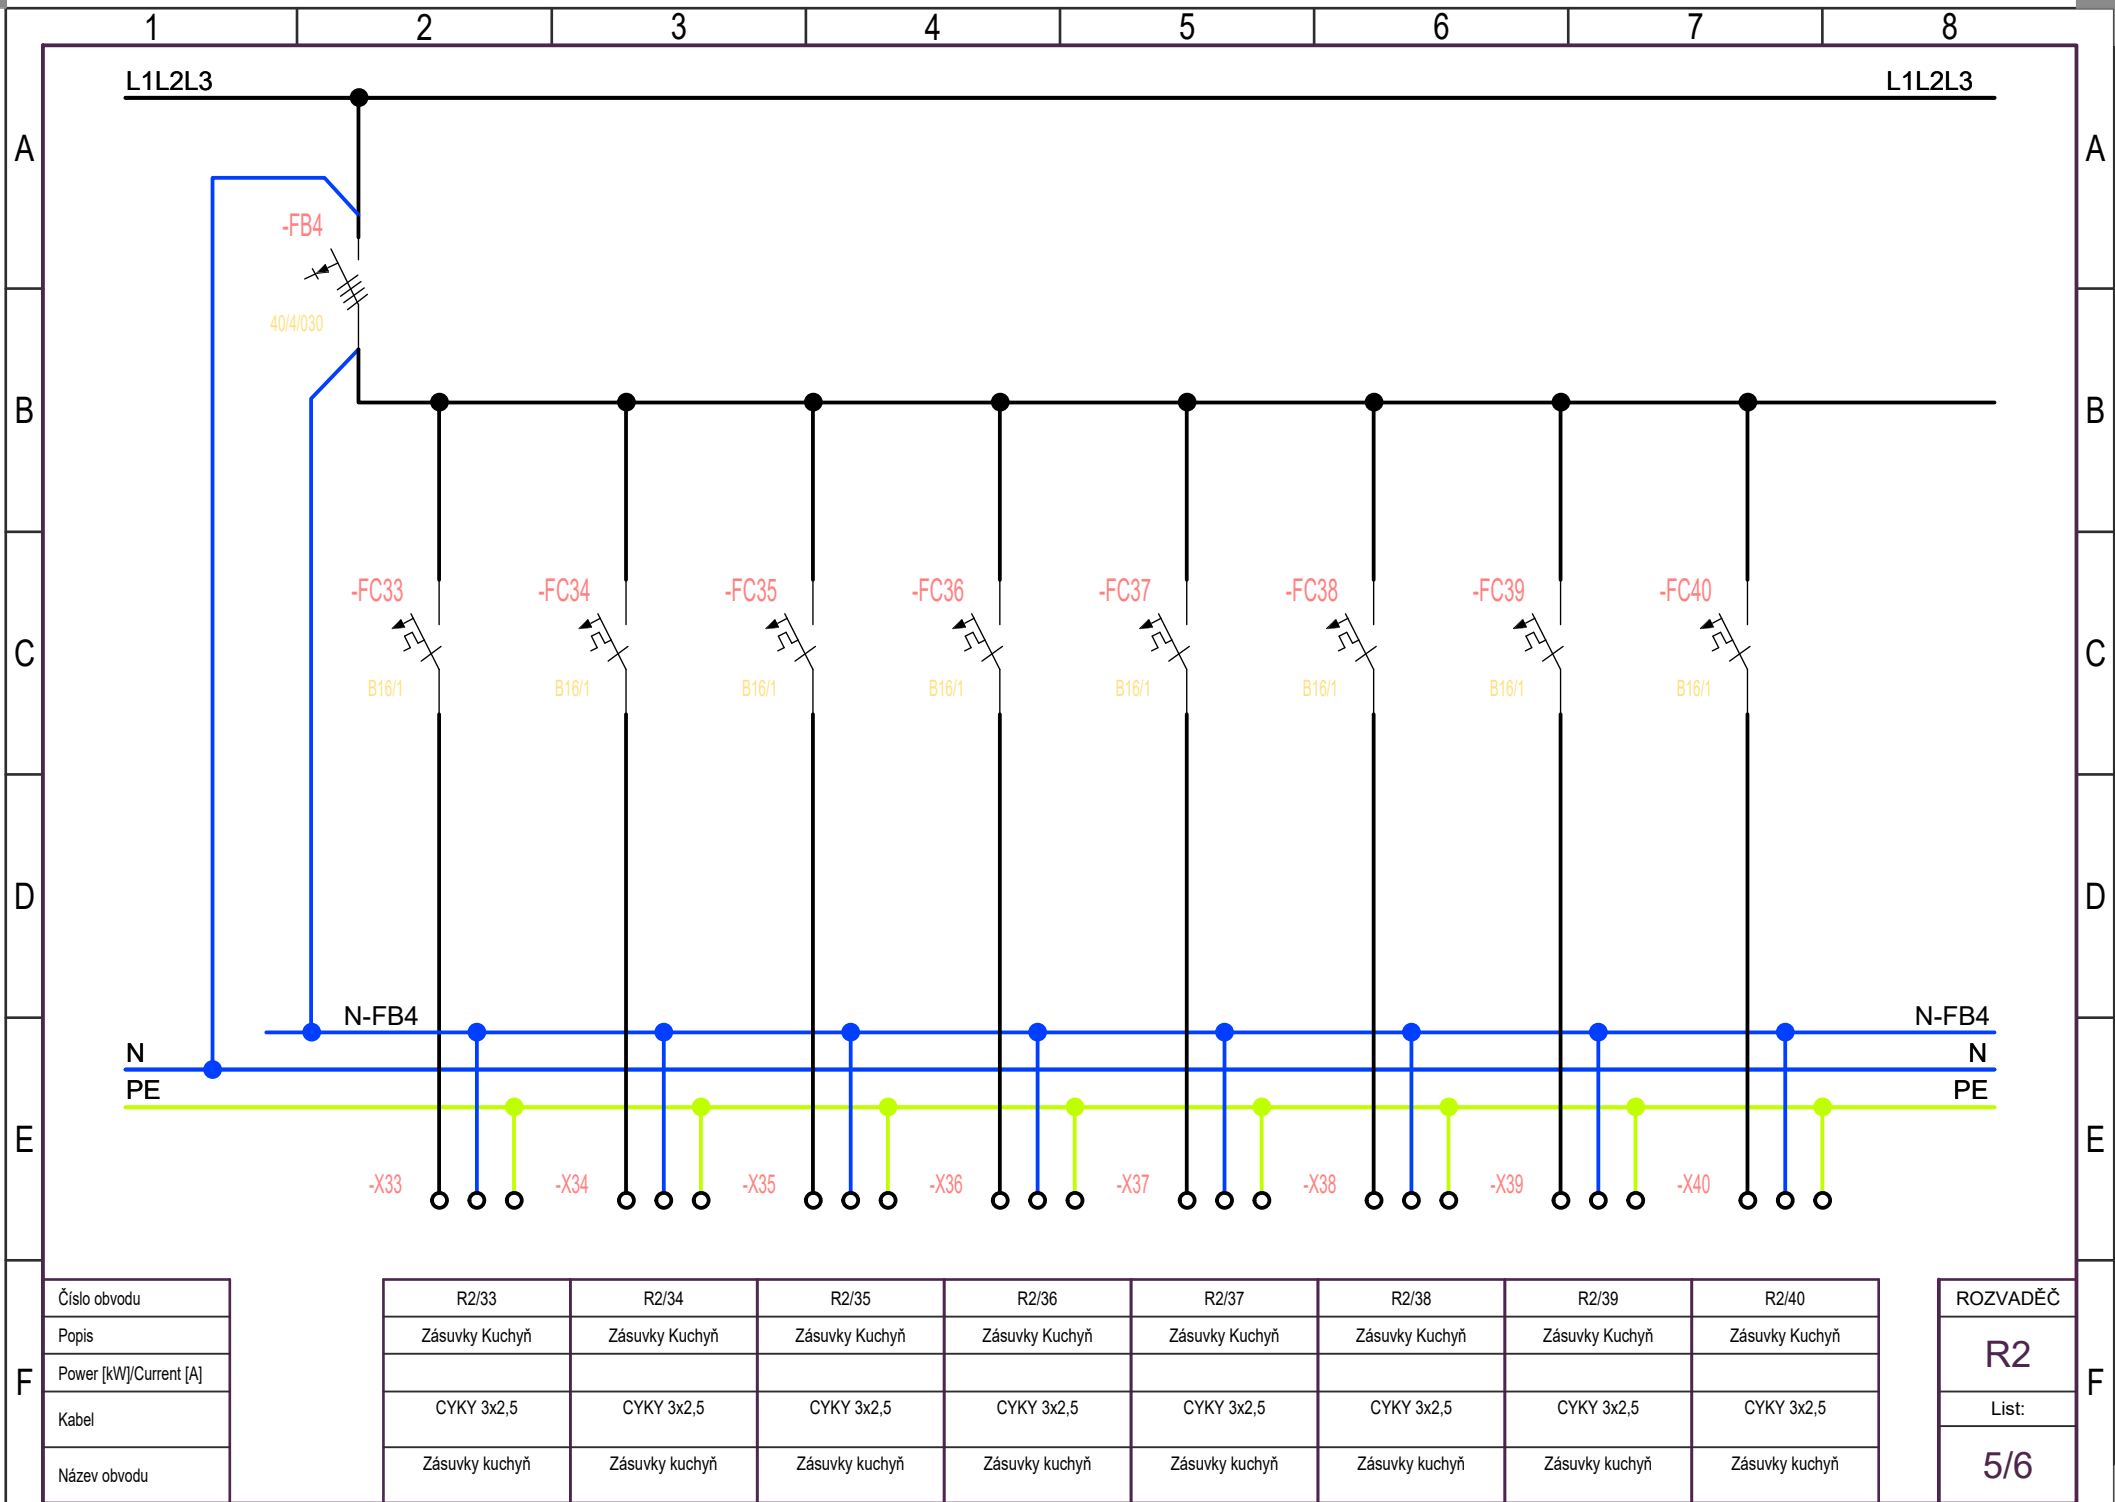

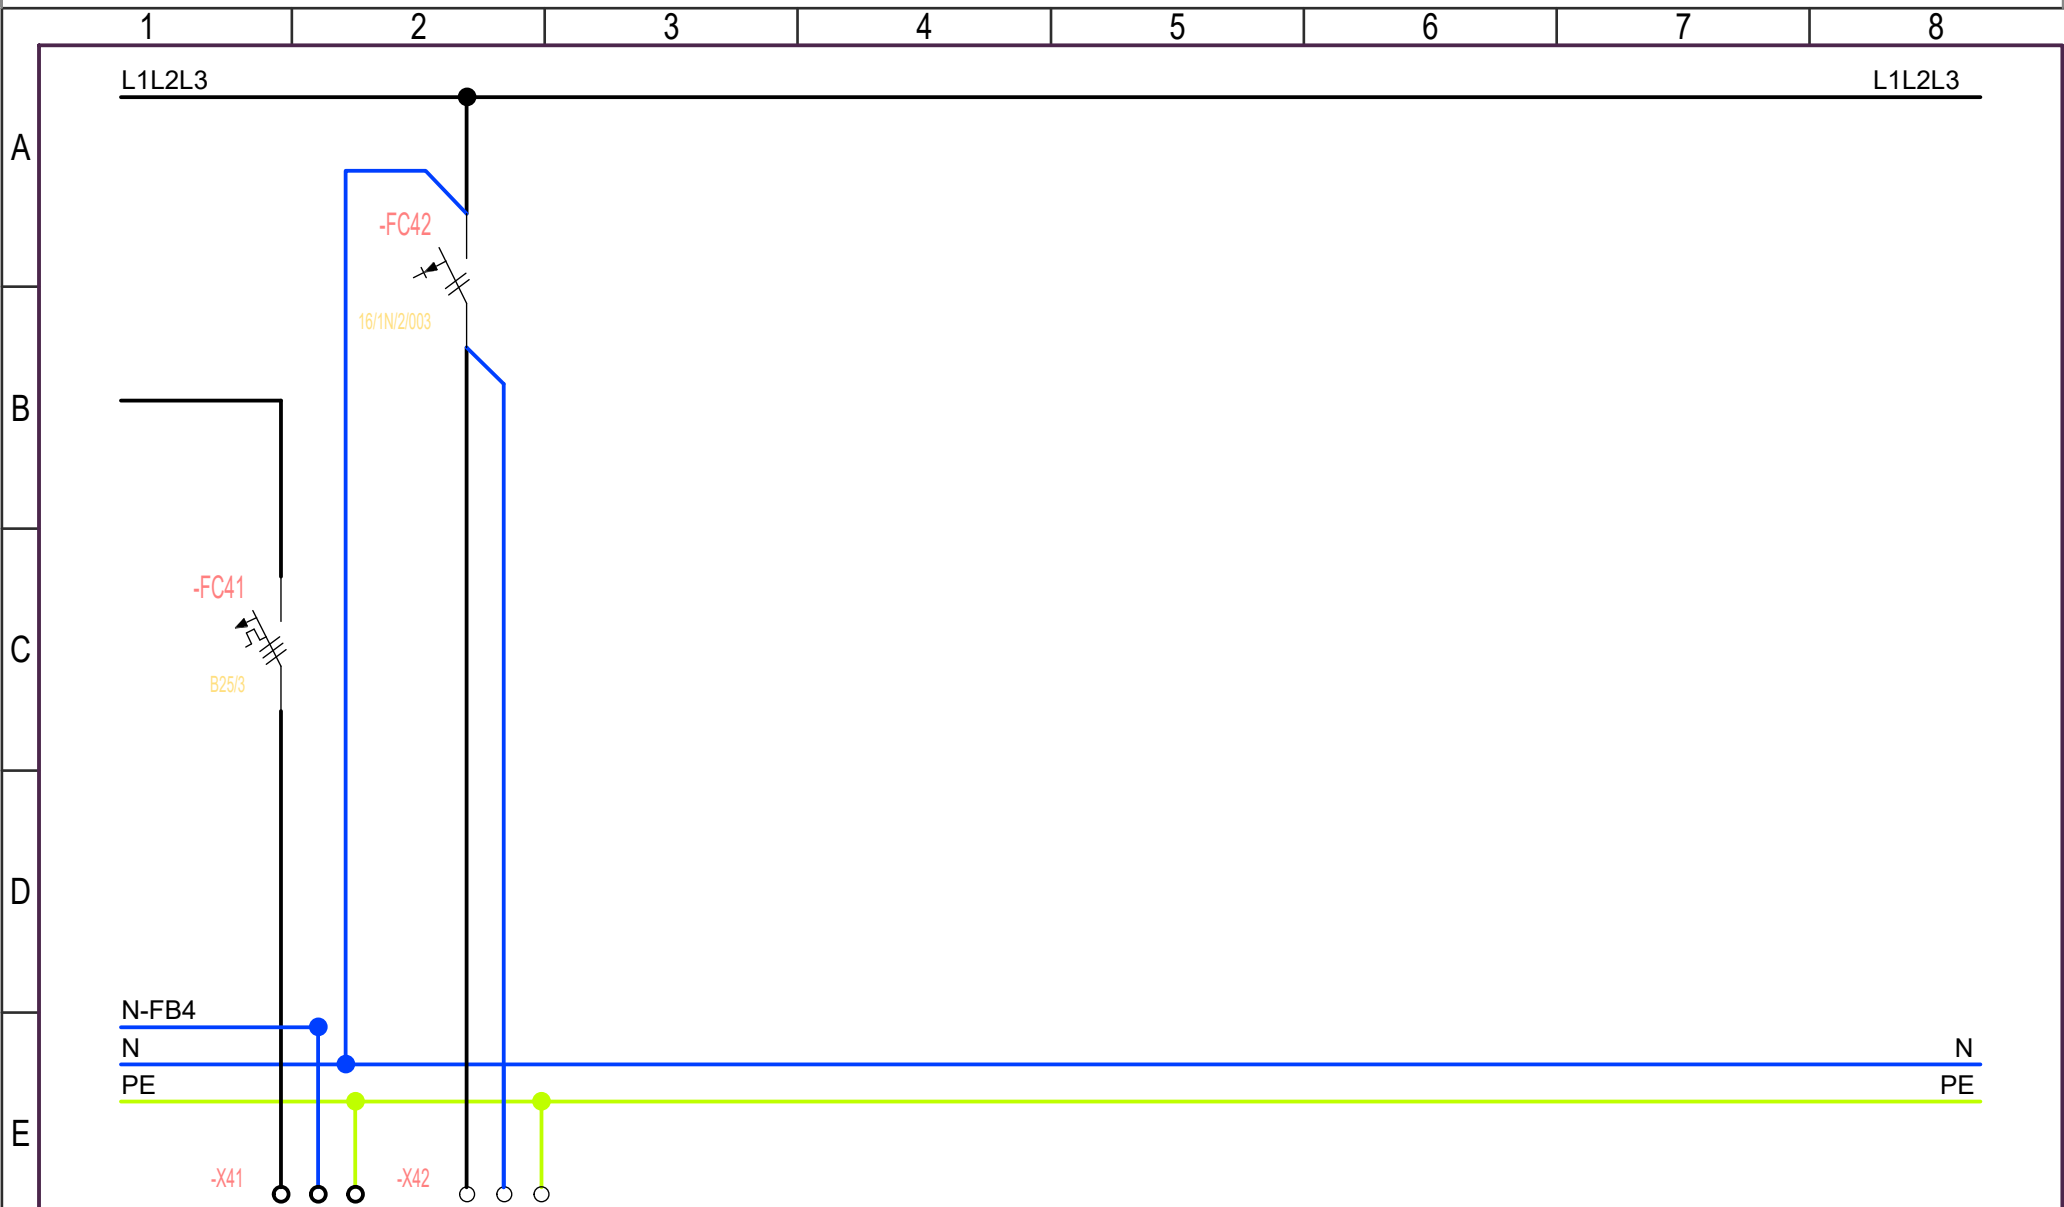

F	Číslo obvodu	R2/41	R1/42
	Popis	Zásuvky Kuchyň	Zásuvky
	Power [kW]/Current [A]		
	Kabel	CYKY 5x4	CYKY 3x2,5
	Název obvodu	400V přívod	Venkovní zásuvka

ROZVADĚČ
R2
List:
6/6

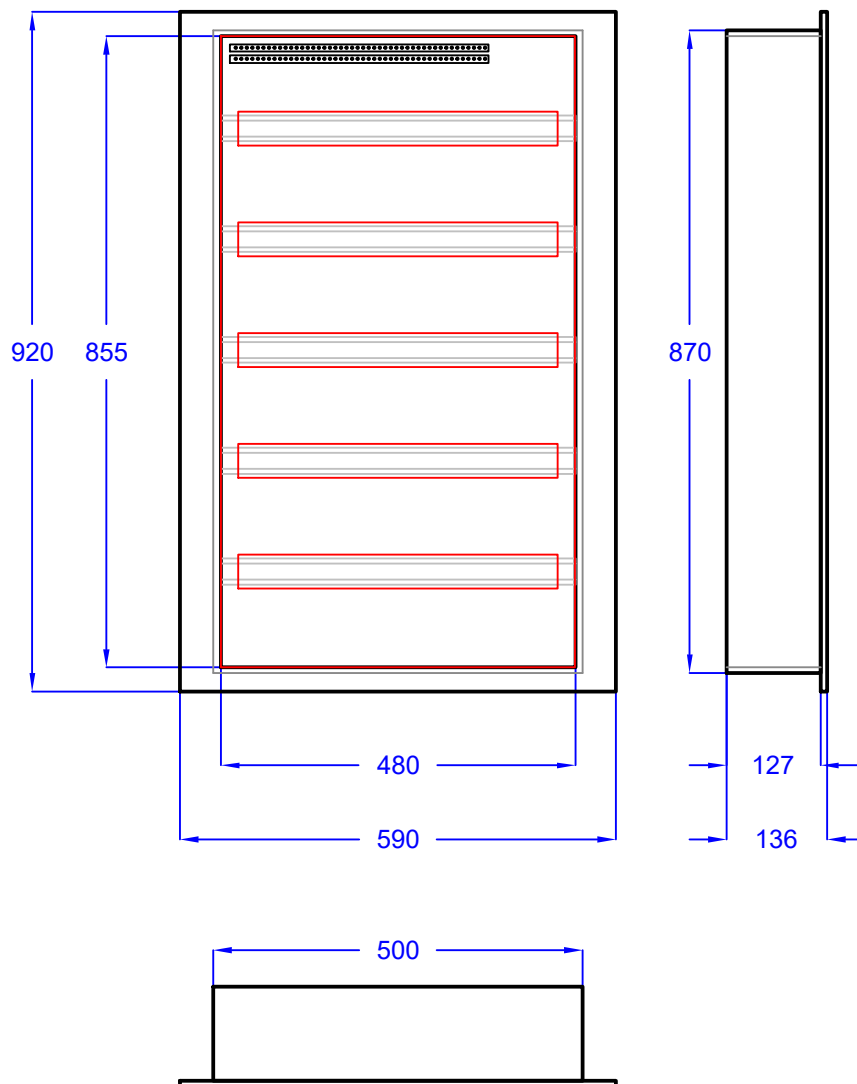

Rozvodnice
Poloha:
Barva:
Dveře:
Zadní kryt:
Konstrukce:
Počet řad, modulů:
Vnější rozměry:
Vnitřní rozměry:
Výklenek:

Plechová velkoobsahová rozvodnice. Stupeň krytí IP30. Maximální proud 160A. Včetně N/PE svorkovnice.
POD omítkou
Bílá
Plechové plné
Součást rozváděčové skříně
S DIN lištami
Počet řad 5. Počet modulů 120.
590 x 920 x 136 (Šířka x Výška x Hloubka)
480 x 855 (Šířka x Výška)
500 x 870 x 127 (Šířka x Výška x Hloubka)

INVESTOR : **ENERGIA ART AND TECHNOLOGY**
VANČUROVA 2, HÁJ VE SLEZSKU - SMOLKOV, 747 92
IČ: 28563328, DIČ: CZ28563328

AUTORIZOVANÝ ARCHITEKT :
Pavel Krupička

ODPOVĚDNÝ PROJEKTANT :
Michal Zubalík

INVESTOR : **MĚSTSKÁ ČÁST ZLATNÍKY**
6.KVĚTNA 52/22, ZLATNÍKY 746 OPAVA

ÚDAJE O STAVBĚ:

STAVEBNÍ ÚPRAVY KD ZLATNÍKY, k.ú. Zlatníky p.č. st. 113, st.110/1, st.110/2, 61/1, 61/5
změna užívání části stavby, stavební úpravy, nové vytápění, zpevněné plochy, novostavba skladu, oplocení

OBSAH:

SILNOPROUD ROZVADĚČ R3

ENERGIA
ART & TECHNOLOGY


FORMÁT: **A3.2**
DATUM: **10/2020**
ARCHIVNÍ ČÍSLO: **20/03**
ÚROVEŇ P. DOKUMENTACE: **DPS**

MĚŘITKO VÝKRESU:

ČÍSLO PARÉ:


ČÍSLO VÝKRESU:

D.1.4.5 - 107d

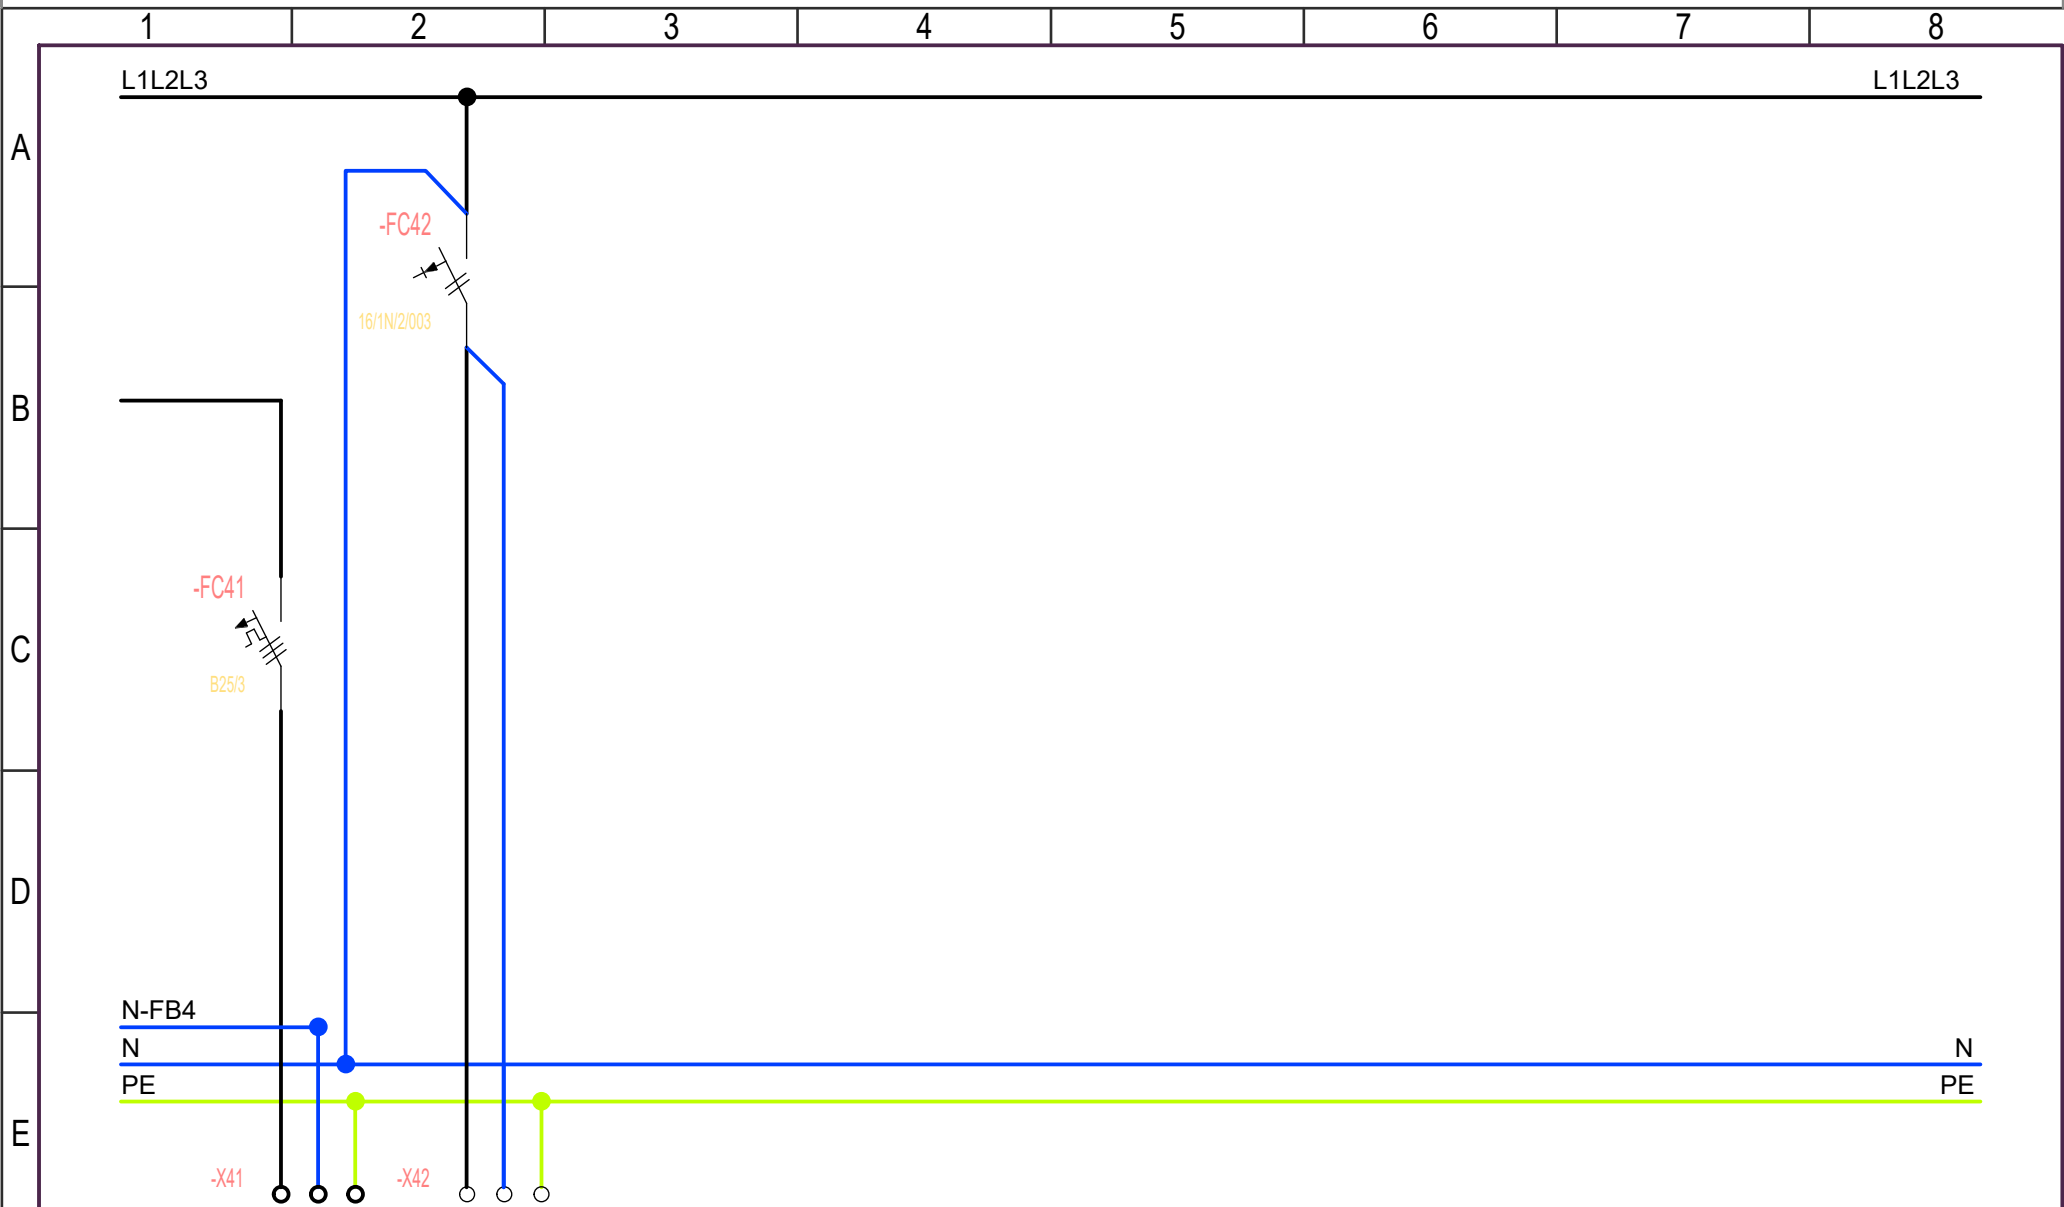


F	Číslo obvodu	R2/41	R1/42
	Popis	Zásuvky Kuchyň	Zásuvky
	Power [kW]/Current [A]		
	Kabel	CYKY 5x4	CYKY 3x2,5
	Název obvodu	400V přívod	Venkovní zásuvka


ROZVADĚČ
R2
List:
6/6

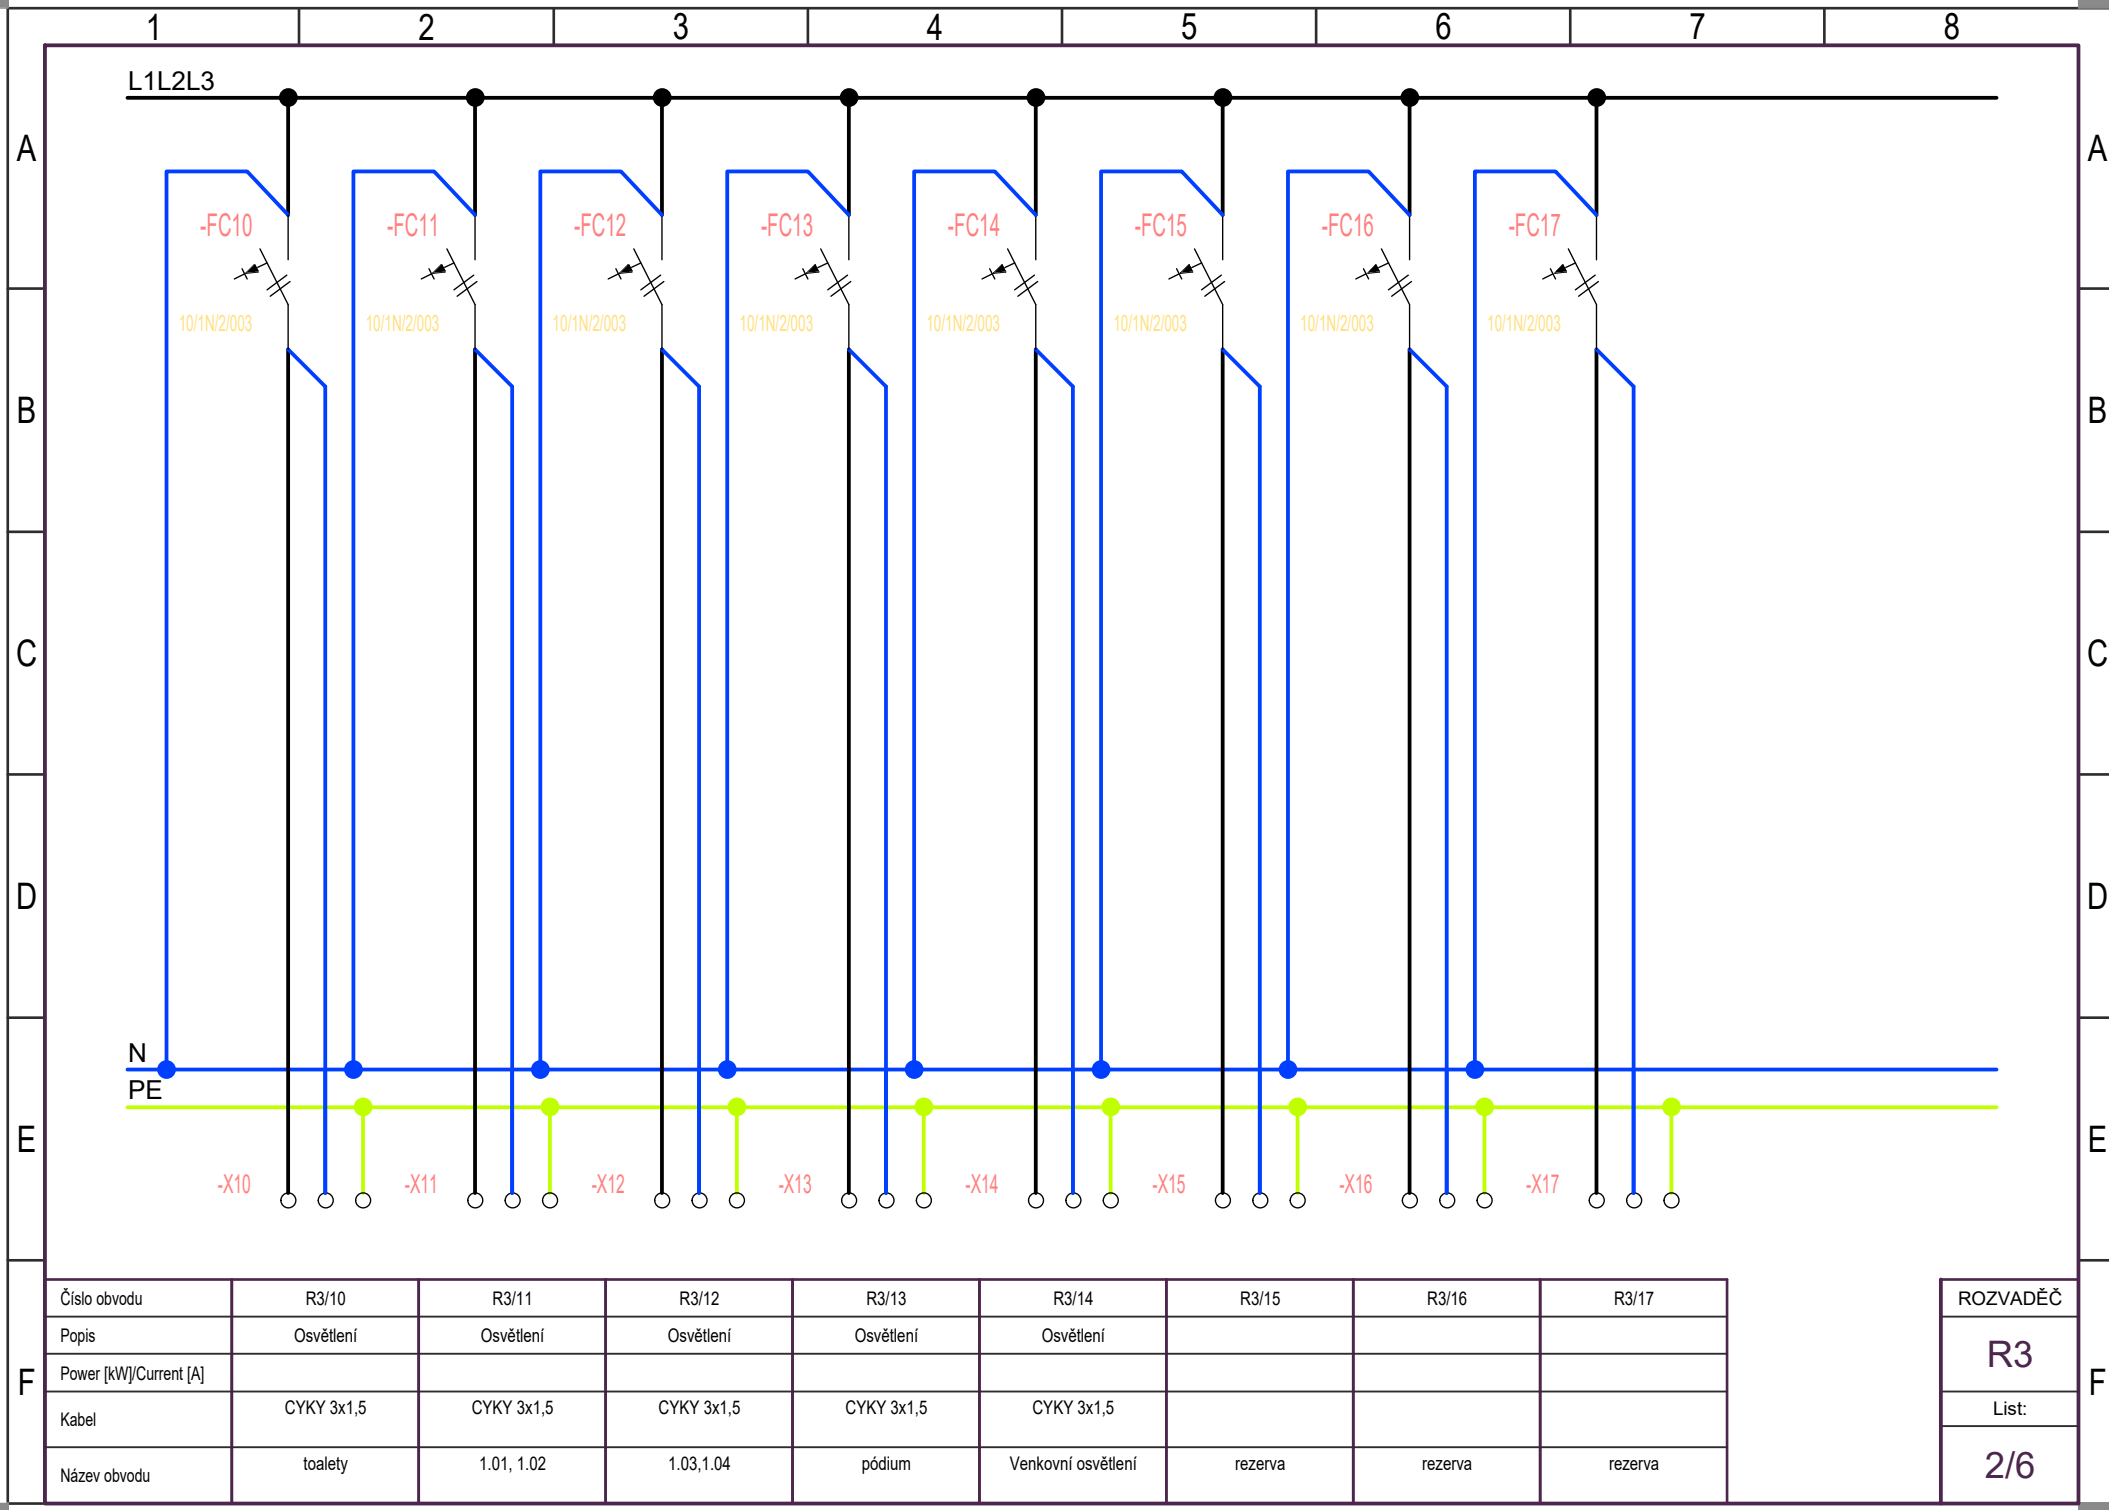

Číslo obvodu	R3/10	R3/11	R3/12	R3/13	R3/14	R3/15	R3/16	R3/17
Popis	Osvětlení	Osvětlení	Osvětlení	Osvětlení	Osvětlení			
Power [kW]/Current [A]								
Kabel	CYKY 3x1,5	CYKY 3x1,5	CYKY 3x1,5	CYKY 3x1,5	CYKY 3x1,5			
Název obvodu	toalety	1.01, 1.02	1.03,1.04	pódium	Venkovní osvětlení	rezerva	rezerva	rezerva


ROZVADĚČ
R3
List:
2/6

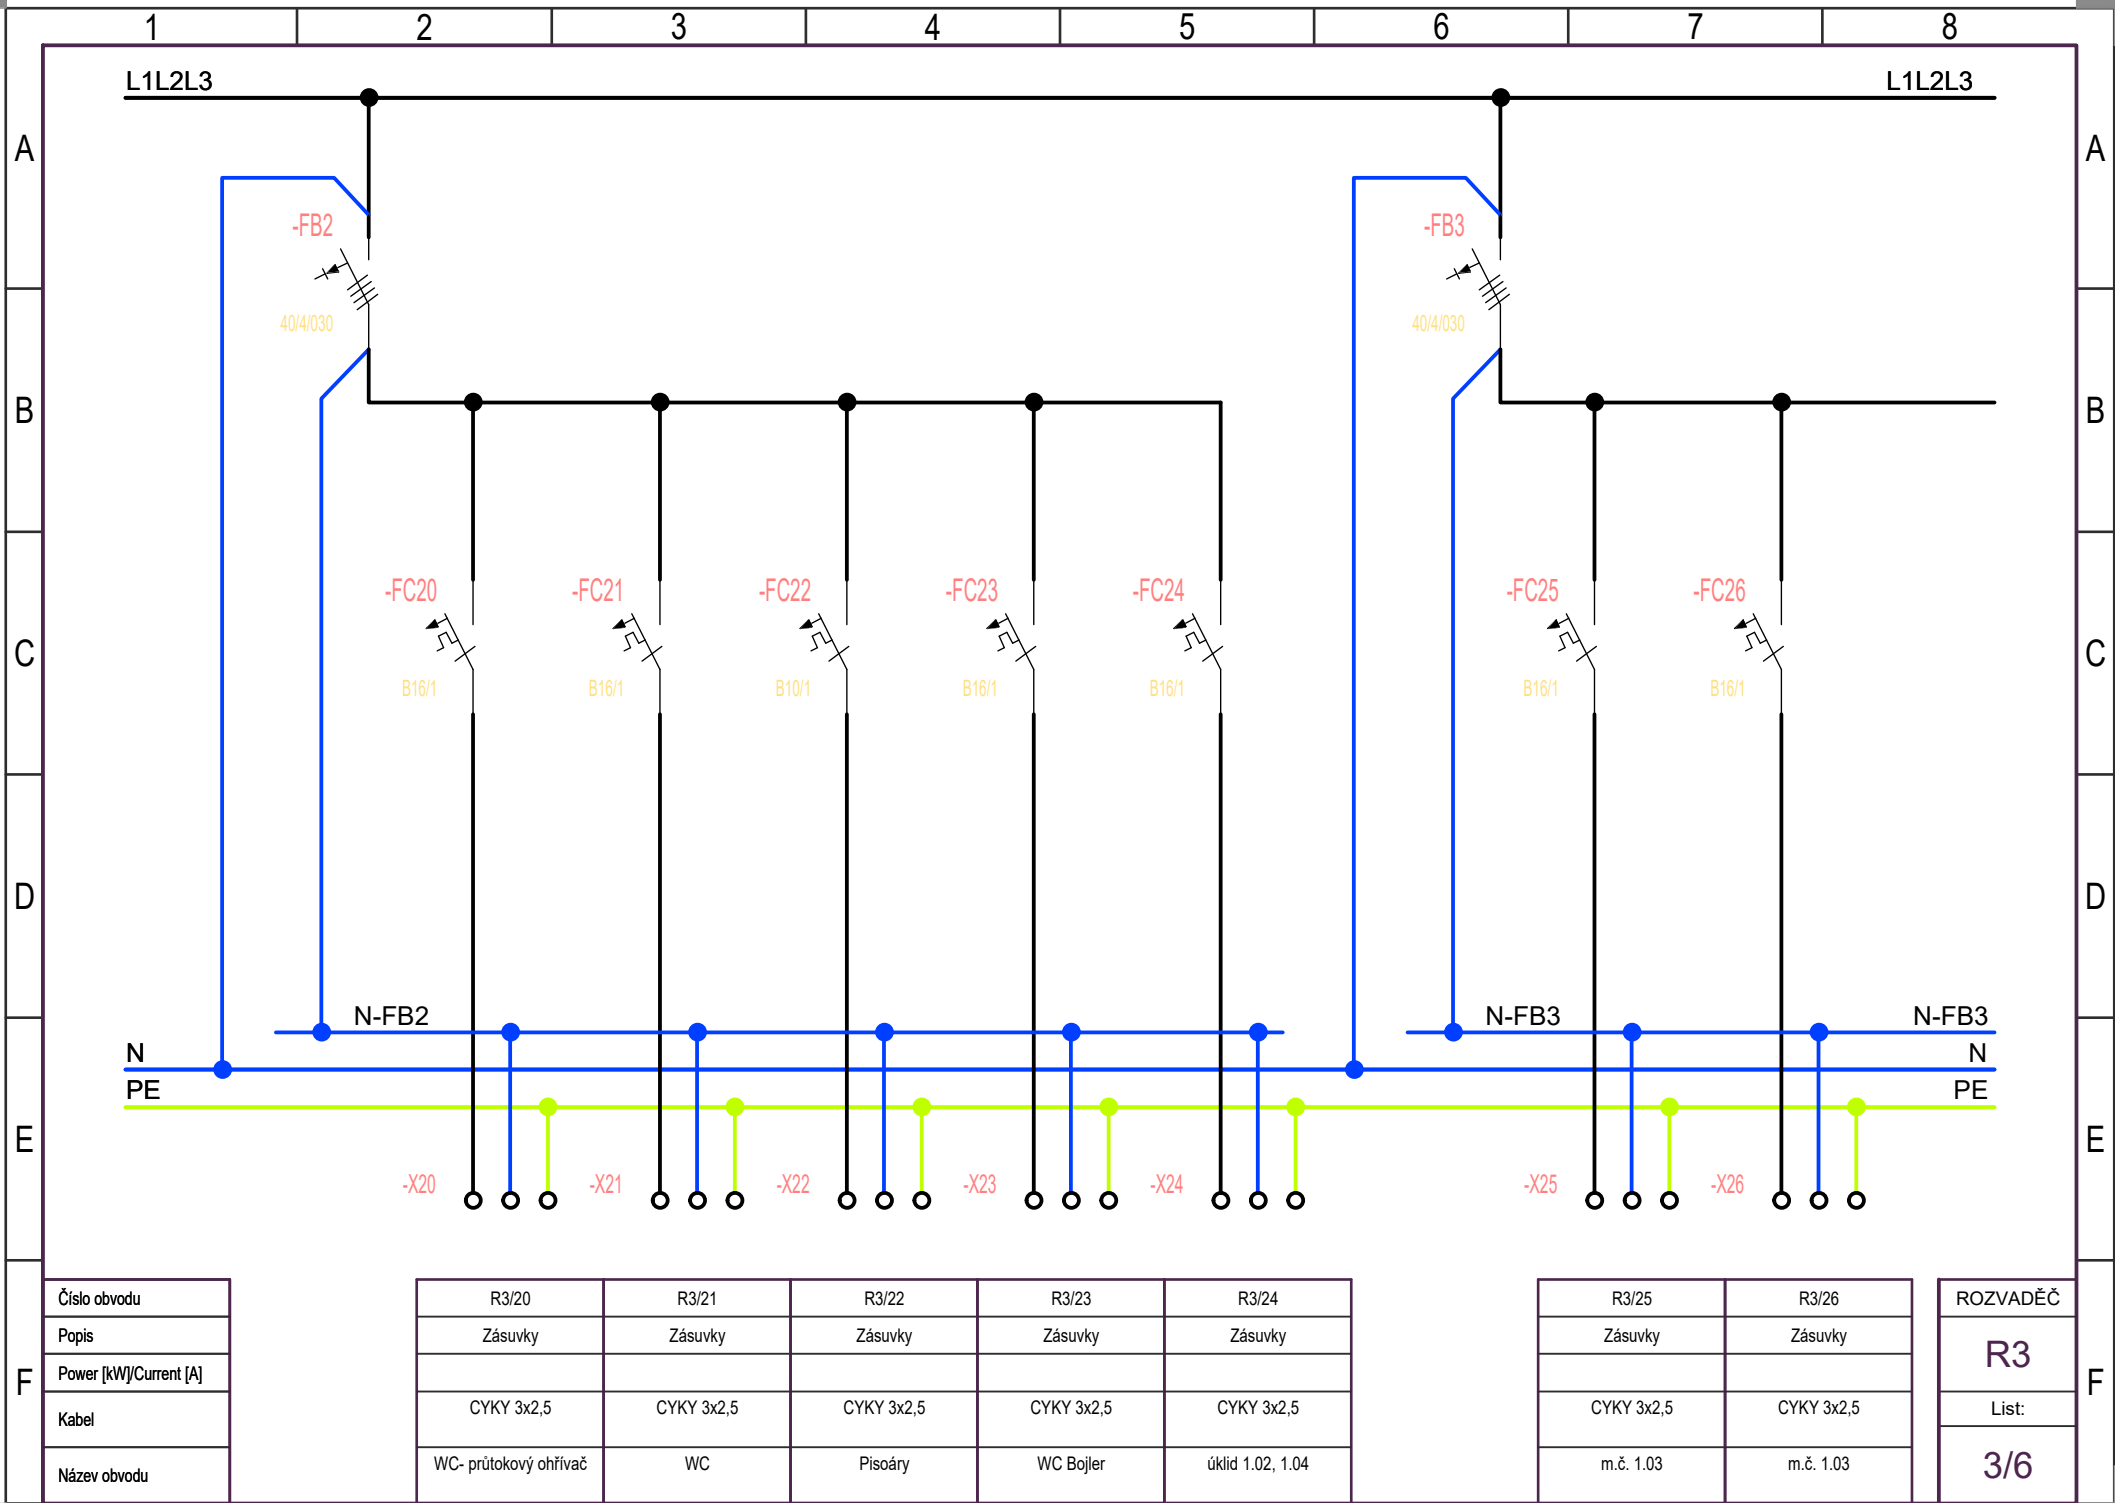


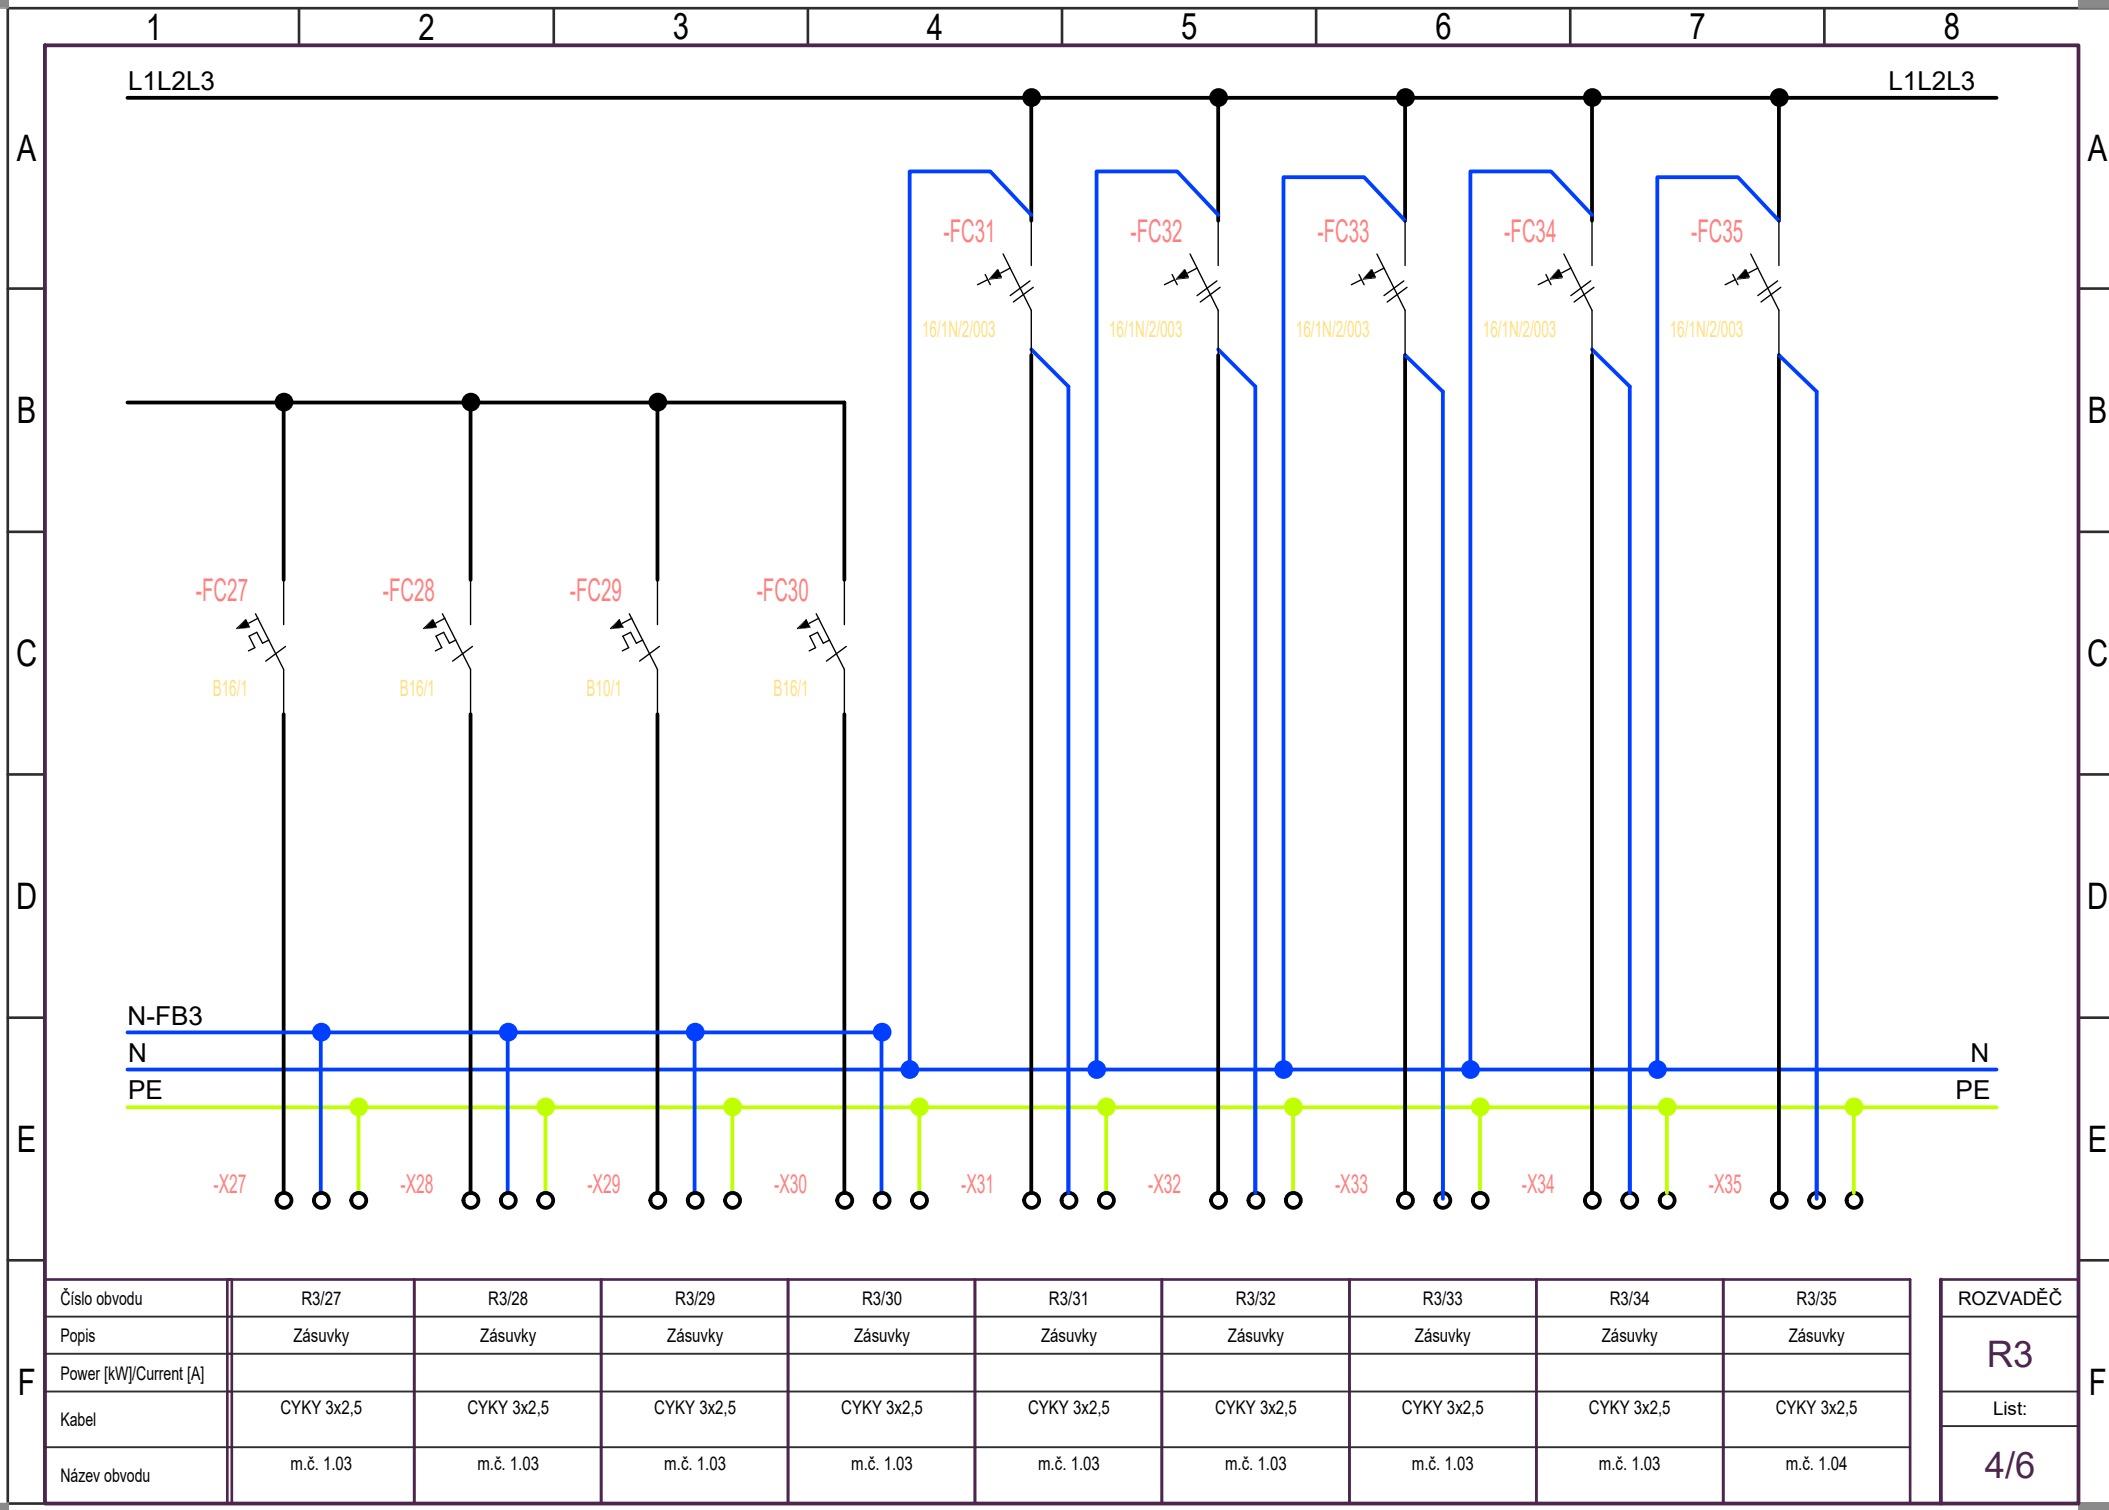

Číslo obvodu	R3/27	R3/28	R3/29	R3/30	R3/31	R3/32	R3/33	R3/34	R3/35
Popis	Zásuvky	Zásuvky	Zásuvky	Zásuvky	Zásuvky	Zásuvky	Zásuvky	Zásuvky	Zásuvky
Power [kW]/Current [A]									
Kabel	CYKY 3x2,5	CYKY 3x2,5	CYKY 3x2,5	CYKY 3x2,5	CYKY 3x2,5	CYKY 3x2,5	CYKY 3x2,5	CYKY 3x2,5	CYKY 3x2,5
Název obvodu	m.č. 1.03	m.č. 1.03	m.č. 1.03	m.č. 1.03	m.č. 1.03	m.č. 1.03	m.č. 1.03	m.č. 1.03	m.č. 1.04

ROZVADĚČ
R3
List:
4/6

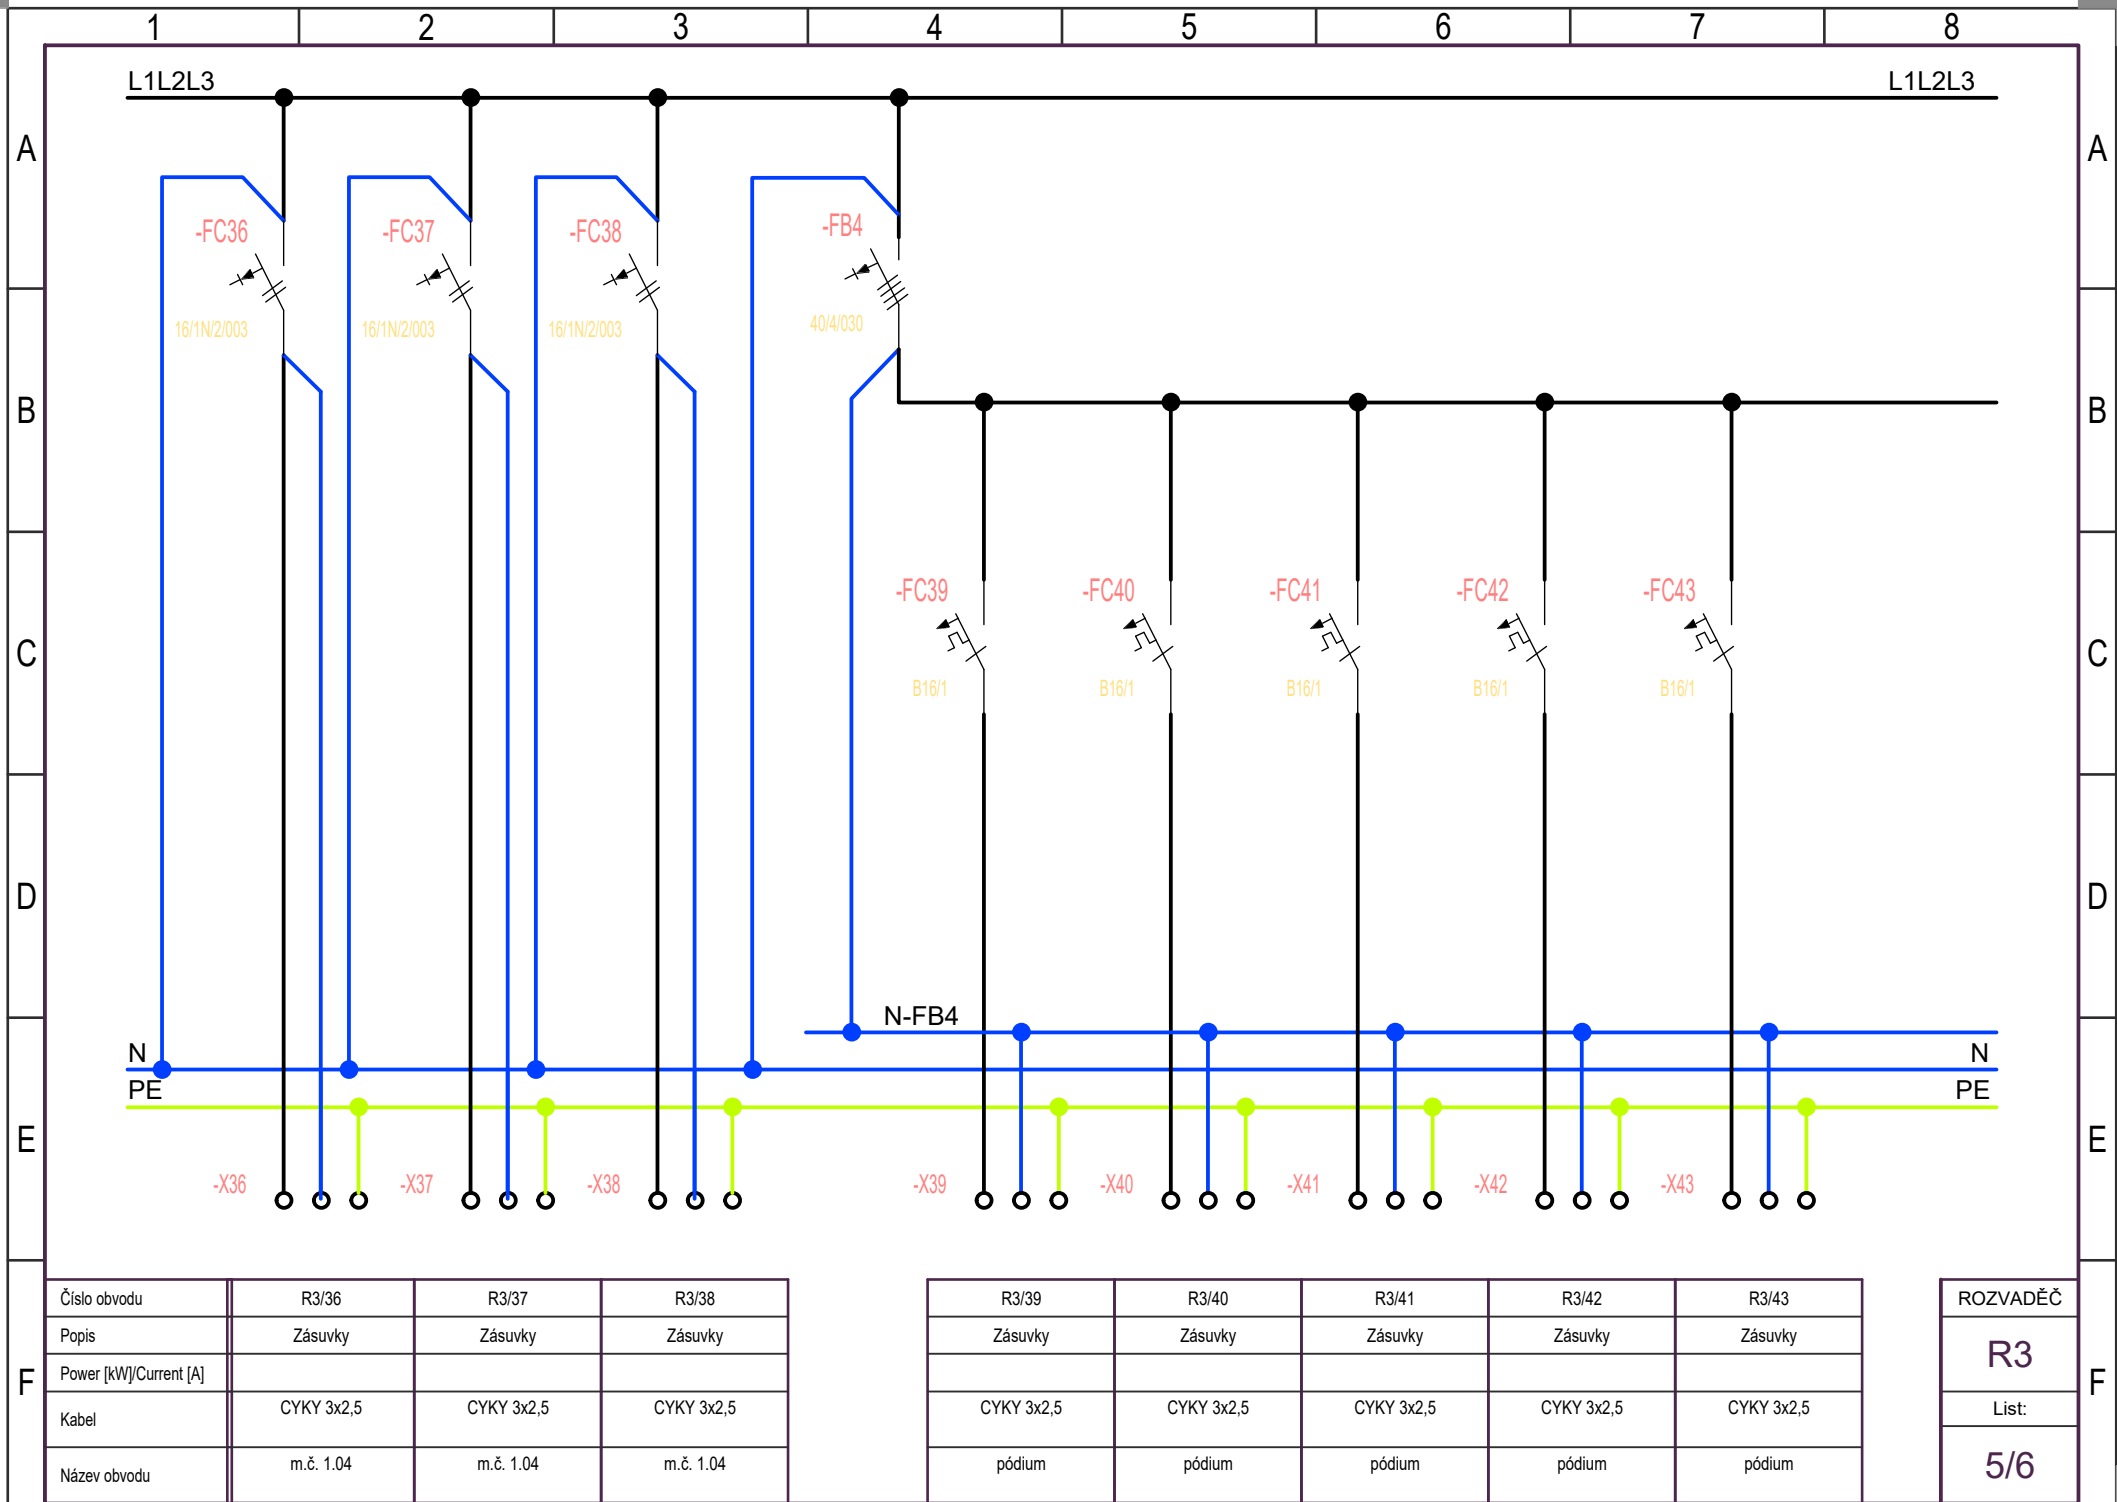

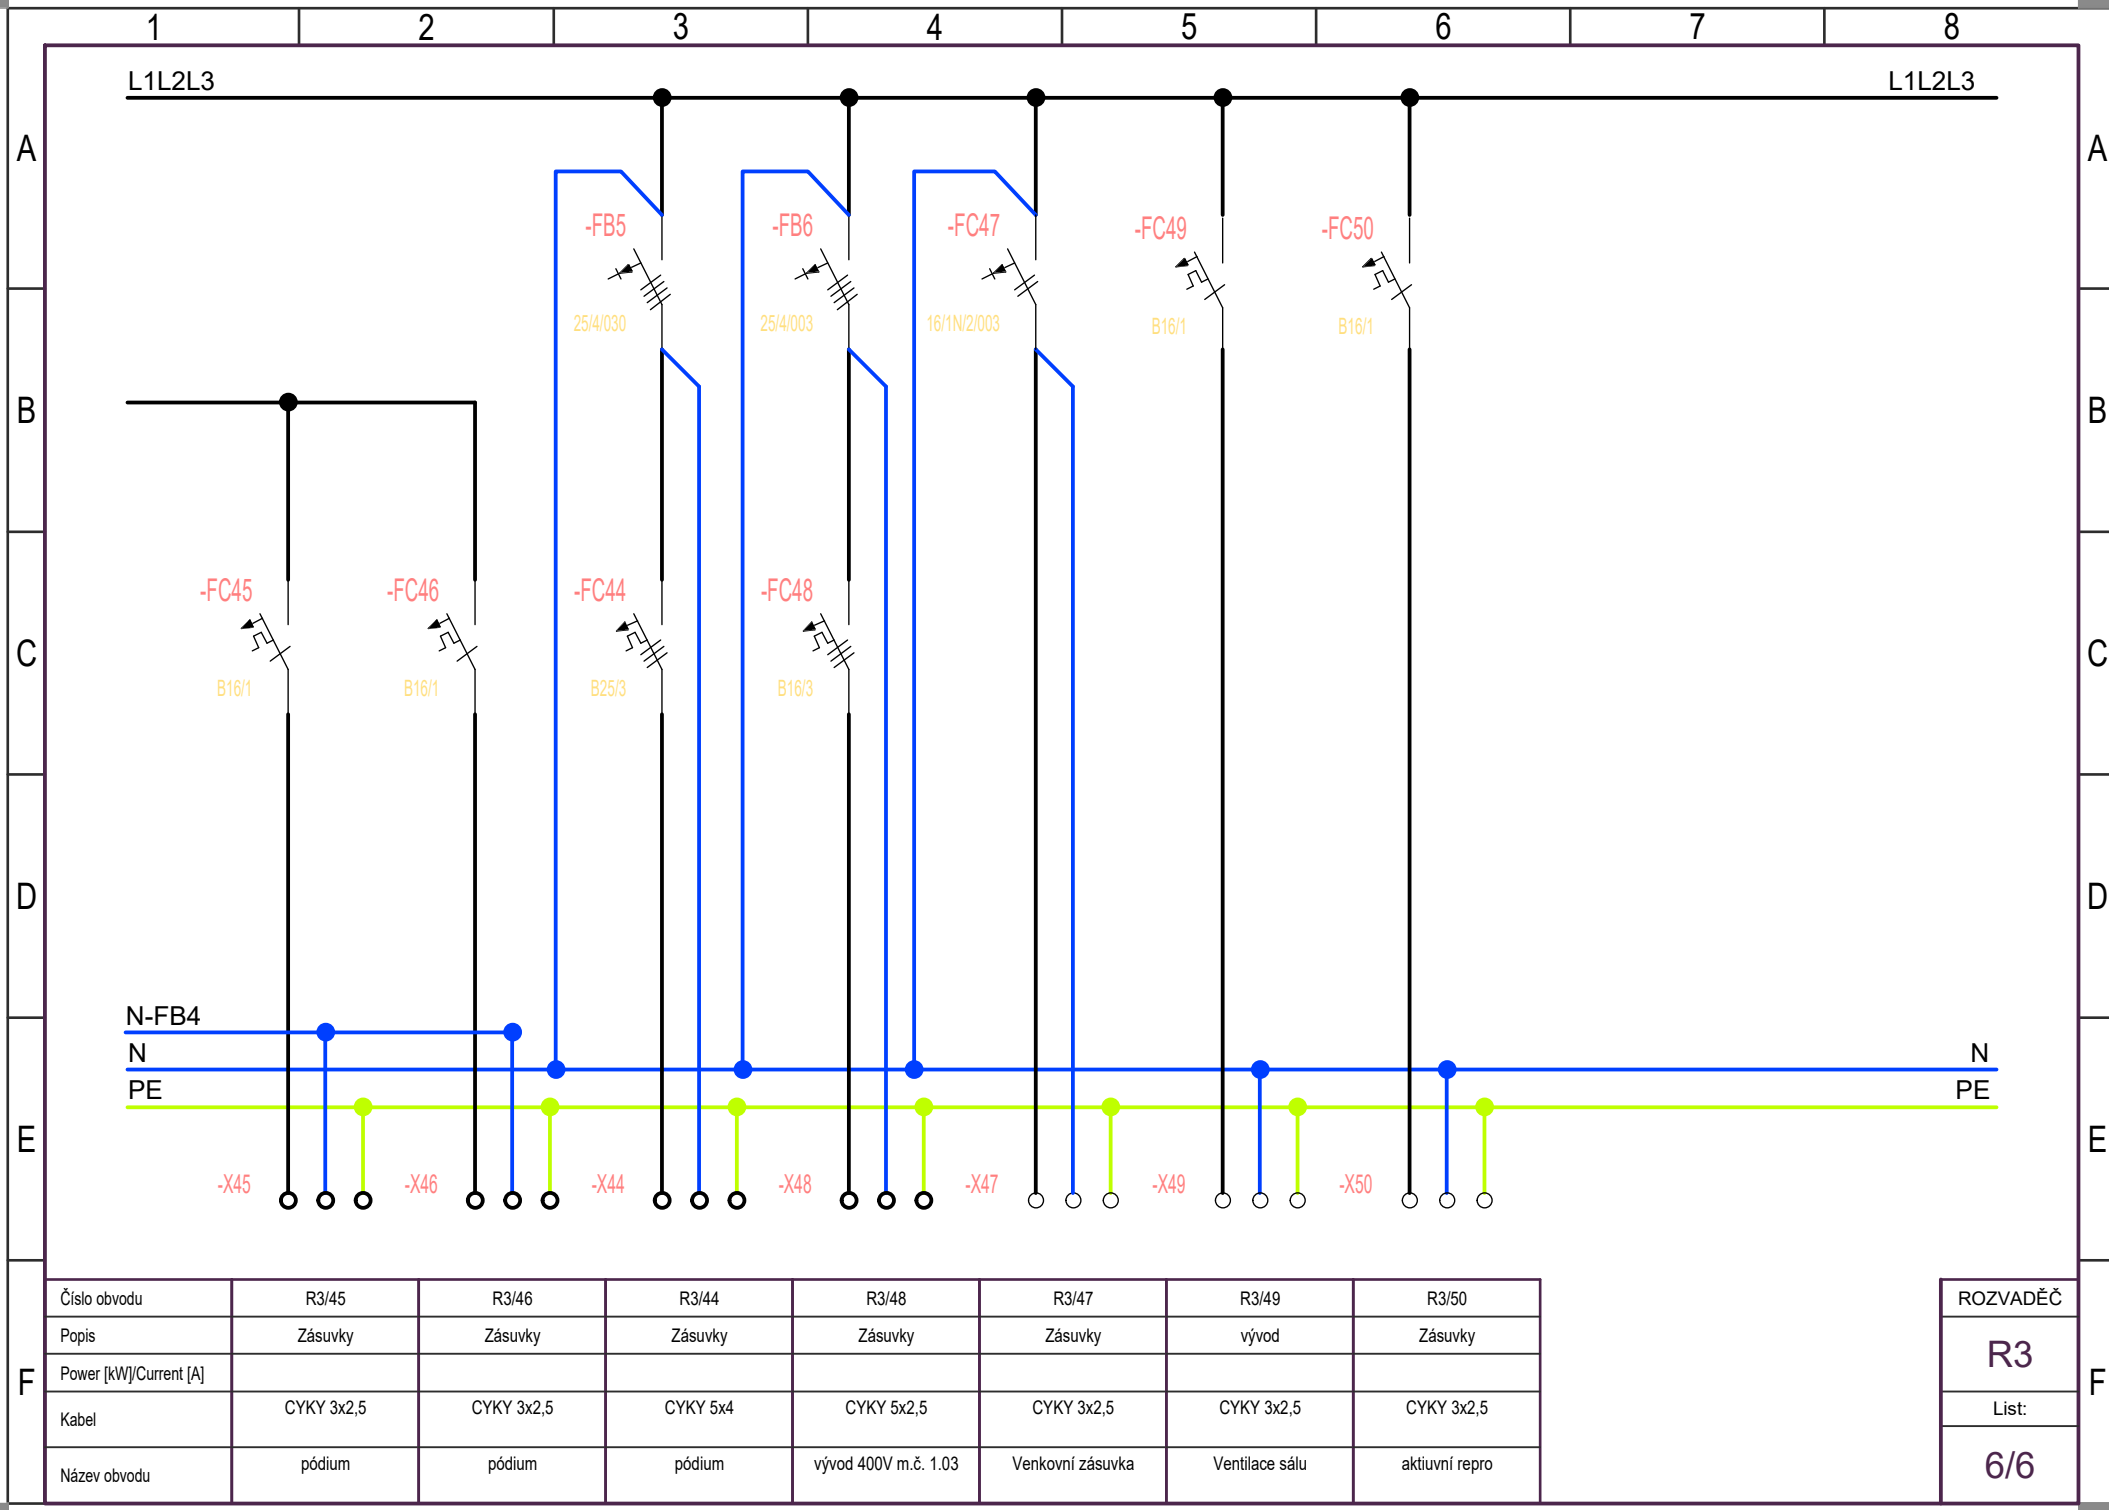

Číslo obvodu	R3/45	R3/46	R3/44	R3/48	R3/47	R3/49	R3/50
Popis	Zásuvky	Zásuvky	Zásuvky	Zásuvky	Zásuvky	vývod	Zásuvky
Power [kW]/Current [A]							
Kabel	CYKY 3x2,5	CYKY 3x2,5	CYKY 5x4	CYKY 5x2,5	CYKY 3x2,5	CYKY 3x2,5	CYKY 3x2,5
Název obvodu	pódium	pódium	pódium	vývod 400V m.č. 1.03	Venkovní zásuvka	Ventilace sálu	aktiuvní repro

ROZVADĚČ
R3
List:
6/6

