


LEGENDA:

- 1 XPS (EPS 150), tl. 70 mm
- 2 BŘEZOVÁ FÓLIOVANÁ PŘEKLIŽKA tl. 21 mm LEPENÁ VODOVZDORNÝM LEPIDLEM, ZATŘENÉ HRANY VODĚODOLNÝM NÁTÉREM
- 3 BETON PROSTÝ C16/20
- 4 OKAPNÍ PLECH RŠ 250 mm, POZINKOVANÝ LAKOVANÝ, tl. 0,6 mm
- 5 POPLASTOVANÝ PLECH, POZINKOVANÝ L 50/50, tl. 0,6 mm
- 6 POLASTOVANÝ PLECH, POZINKOVANÝ L 50/50, tl. 0,6 mm
- 7 POPLASTOVANÝ PLECH, POZINKOVANÝ L 50/80, tl. 0,6 mm
- 8 SDK PODHLED, tl. 12,5 mm
- 9 KOTVA PRO ETICS, 12 ks/m²
- 10 MONTÁŽNÍ KOTVENÍ EPS, 2 ks/m²
- 11 ZAČIŠŤOVACÍ PROFIL (APU)
- NOVÉ PRVKY KONSTRUKCÍ

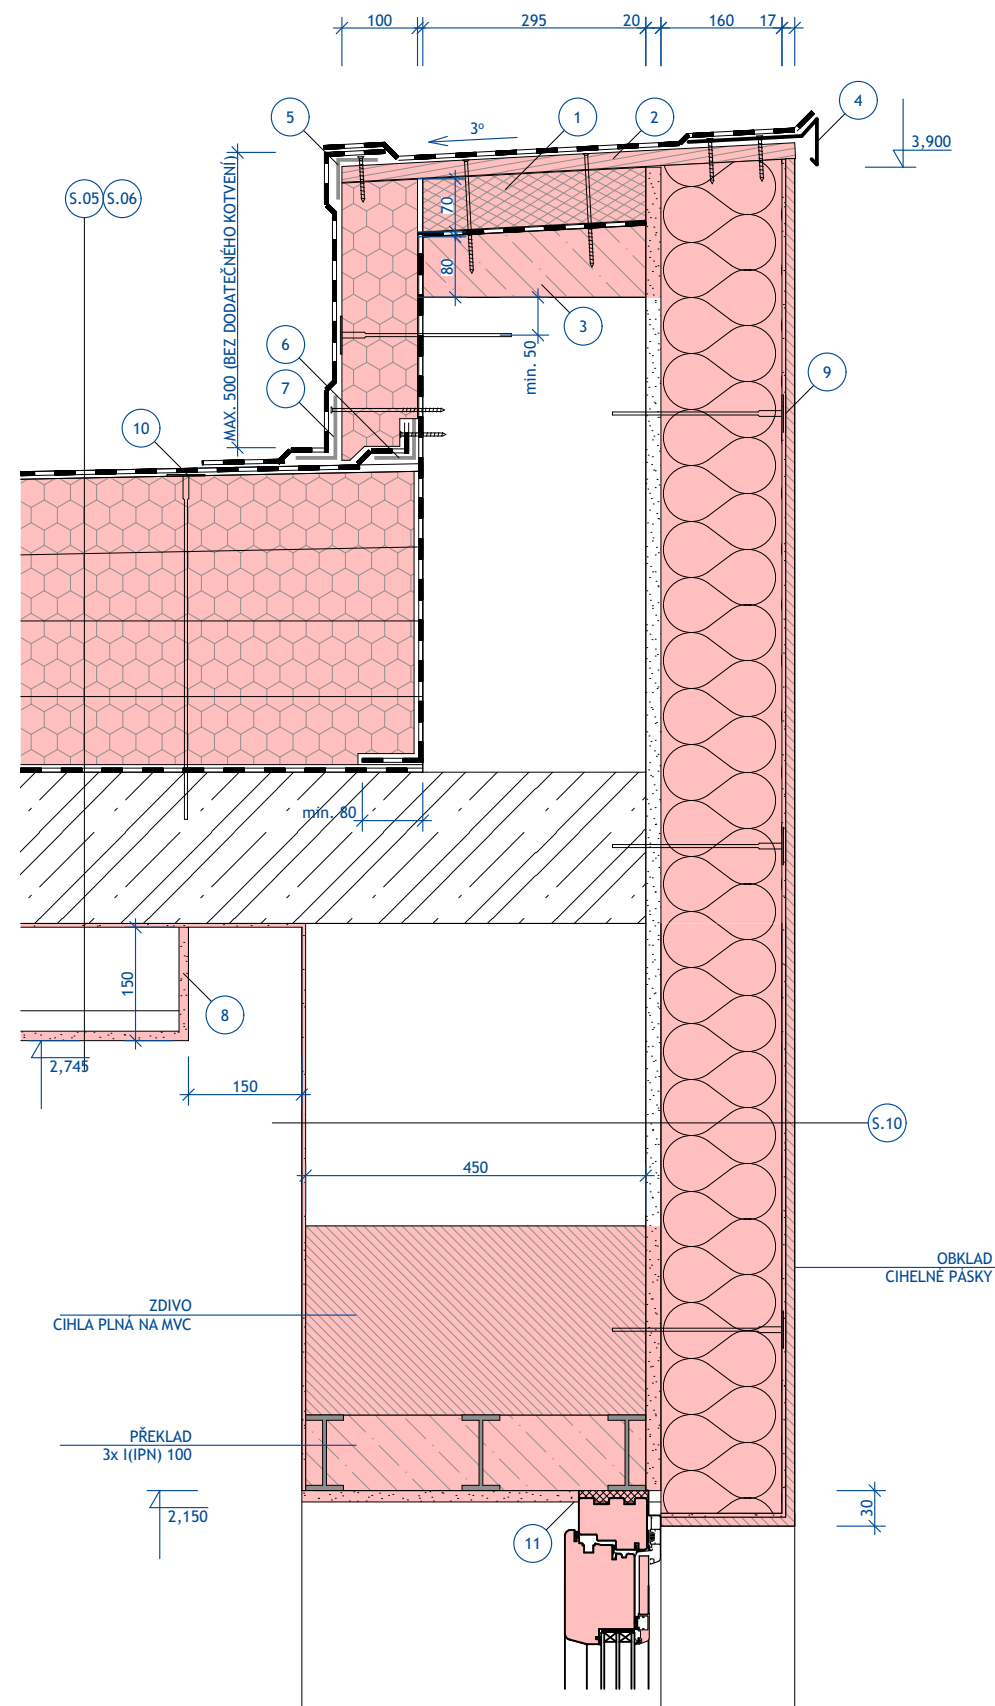

±0,000 = 284,714 m/m
souřadný systém: JTSK
výškový systém: BpV

akce **Stavební úpravy KD Zlatníky**
změna užívání části stavby, stavební úpravy, novostavba garáže,
vytápění, zpevněné plochy, oplocení
k.ú. Zlatníky p.č. st. 113, st.110/1, st. 110/2, 61/1, 61/5

stavebník **Městská část Zlatníky**
6. května 52/22, Zlatníky 746 01 Opava

projektant **Ing. Tomáš Ryž**
Jezdkovice č. 37, 747 55
+420 605 446 004
tomas@risch.cz
www.risch.cz



název výkresu **ZATEPLENÍ ATIKY**

zodp. projektant **Ing. Tomáš Ryž ČKAIT 1103749**

stupeň projetku **DPS**

měřítko **1:10 A3** č. výkresu **DET.103**

datum **02/2021** paré