

LEGENDA MATERIÁLŮ:

- DTD LAMINÁT, t.l. 38 mm, ODSTÍN ŠEDÉ
- DTD DÝHA t.l. 18 mm, DUB
- SOKL, NÁBYTEK, BROUŠENÁ NEREZ

ODSAVAČ SPECIFIKACE
OSVĚTLENÍ 2X LED DIODY
ENERGETICKÁ TŘÍDA C
MAXIMÁLNÍ HLUČNOST 54 dB
MAXIMÁLNÍ VÝKON ODTAHU 335 m³/h
PRŮMĚR VÝSTUPU 150 mm



KOMBINOVANÝ SPORÁK SPECIFIKACE
POVRCHY NEREZ
SKLOKERAMICKÁ VARNÁ DESKA
PEČÍCÍ TROUBA 990 W
VARNÉ DESKY 7,6 kW
OBJEM TROUBY 72 L

NABÍDKOVÉ LEDNICE SPECIFIKACE
SAMOSTATNÉ STOJÍCÍ LEDNICE, PROSKLENÉ DVEŘE
CELKOVÝ OBJEM 320 L
ROZMĚRY 600/600/...
CHLADÍCÍ TEPLOTA 0-10°C

MYČKA SPECIFIKACE
VOLNÉ STOJÍCÍ MYČKA Š. 600 mm, POHLEDOVÉ PLOCHY NEREZ PROVEDENÍ
MYCÍ PROGRAMY 160, 60, 90, 30 min.
SPOTŘEBY: 10,5 l, 0,935 kWh
KAPACITA MYTÍ 14 SAD
SYSTÉM SUŠENÍ

POZNÁMKA:

- NÁBYTKOVÁ SESTAVA A SPOTŘEBIČE NEJSOU SOUČÁSTÍ DODÁVKY STAVEBNÍCH PRACÍ PRO KD ZLATNÍKY, JSOU SOUČÁSTÍ SAMOSTATNÉHO VÝBĚROVÉHO ŘÍZENÍ NA DODÁVKU VYBAVENÍ PRO KD ZLATNÍKY

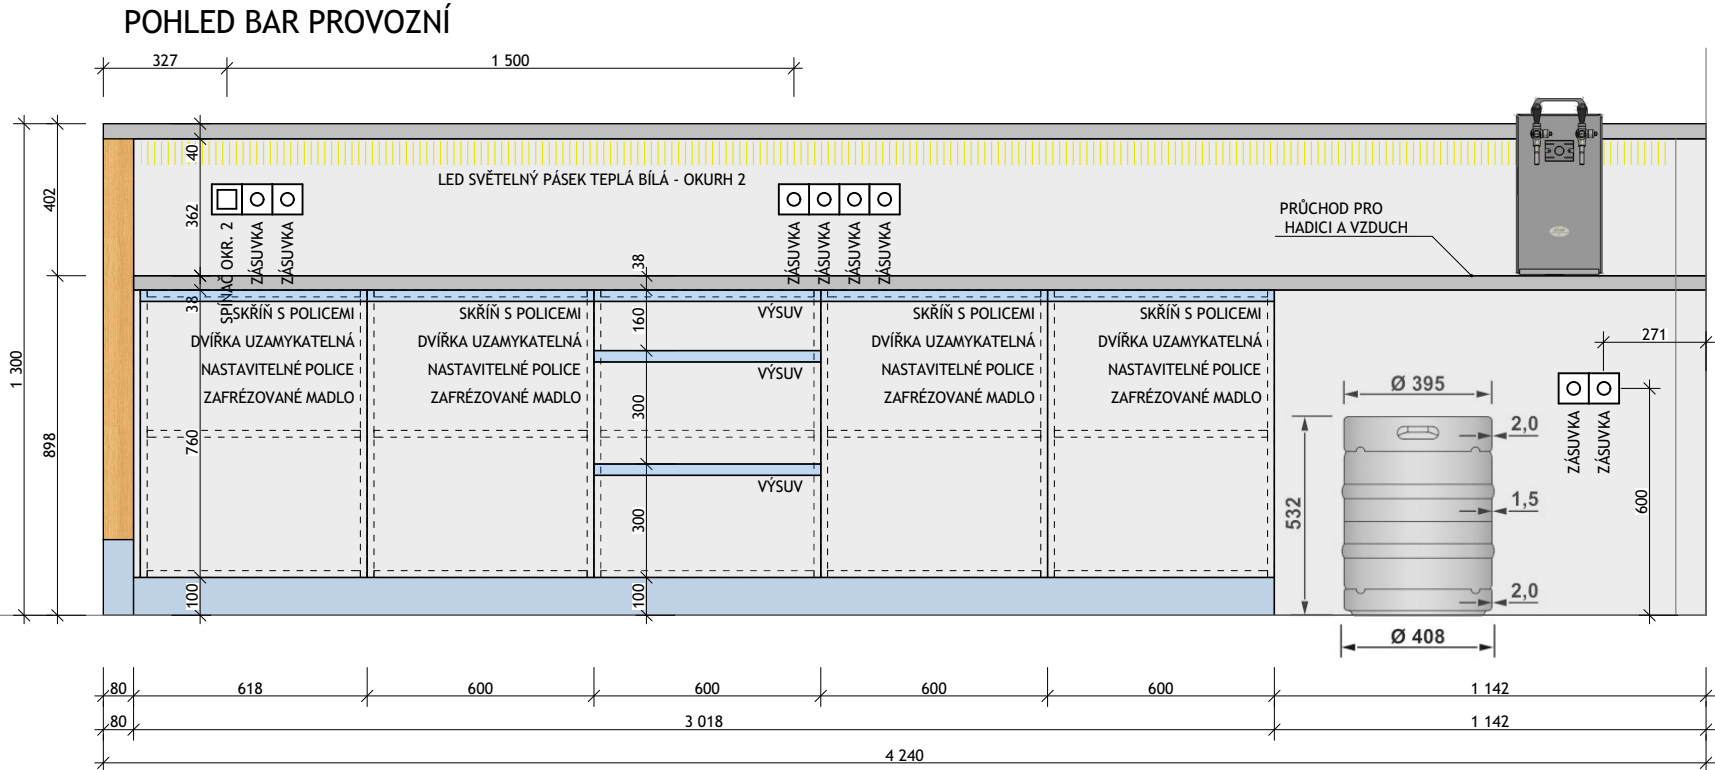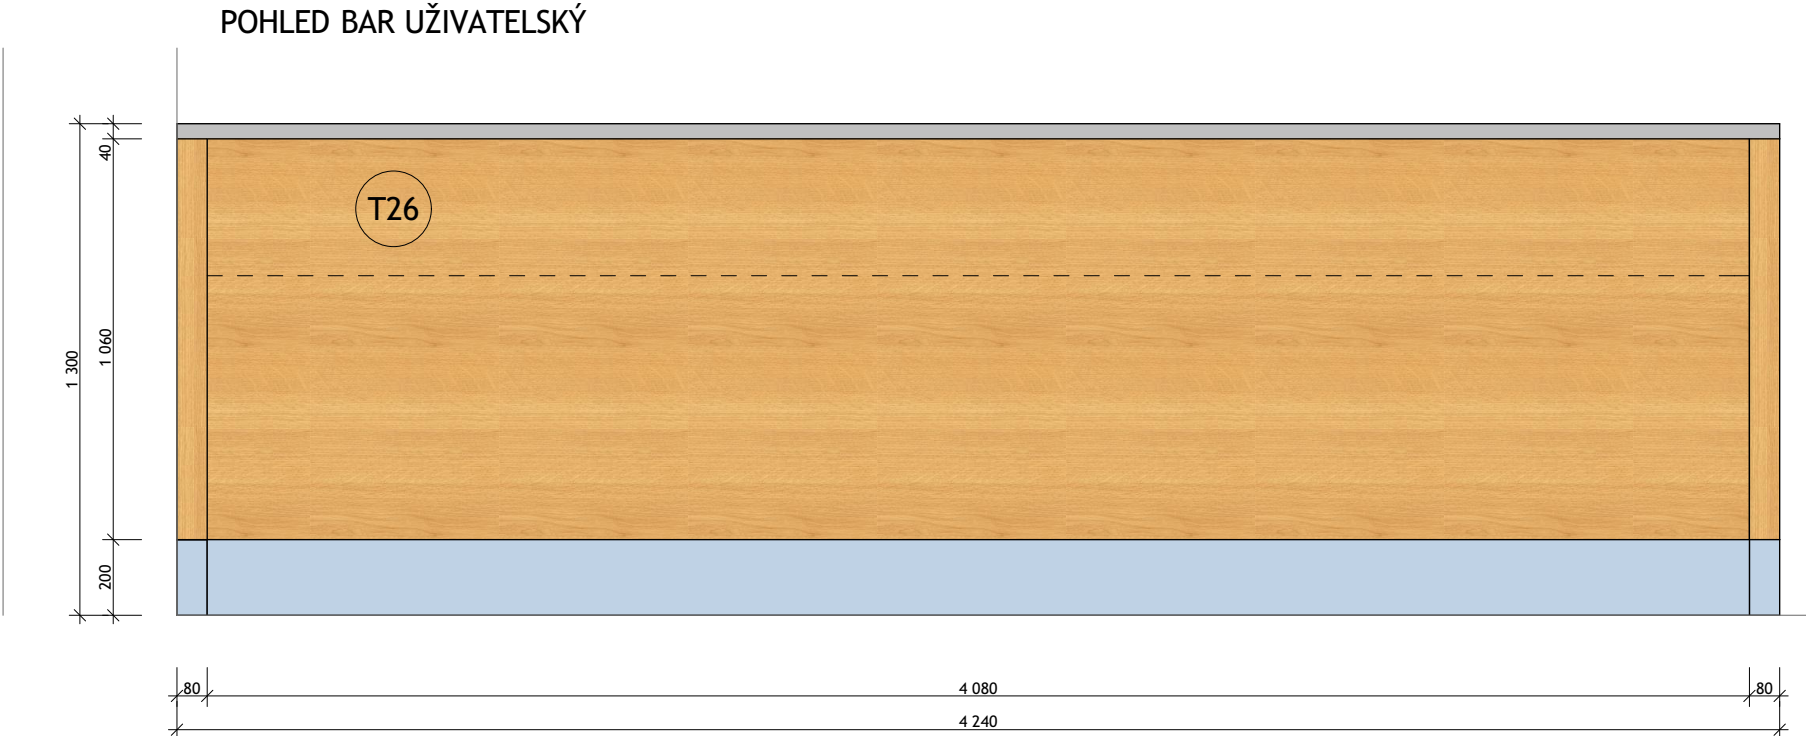

±0,000 = 284,714 m/m
souřadný systém: JTSK
výškový systém: BpV

akce

Stavební úpravy KD Zlatníky

změna užívání části stavby, stavební úpravy, novostavba garáže, vytápění, zpevněné plochy, oplocení

k.ú. Zlatníky p.č. st. 113, st.110/1, st. 110/2, 61/1, 61/5

stavebník

Městská část Zlatníky

6. května 52/22, Zlatníky 746 01 Opava

projektant

Ing. Tomáš Ryž

Jezdkovice č. 37, 747 55
+420 605 446 004
tomas@risch.cz
www.risch.cz



název výkresu

SESTAVA SO.3 - 1.03 - T26

zodp. projektant

Ing. Tomáš Ryž ČKAIT 1103749

stupeň projektu

DPS

měřítko

1:20 A3+ č. výkresu D.1.1-AST-036

datum

02/2021 paré