


ŘEZ B - B - NOVÝ STAV

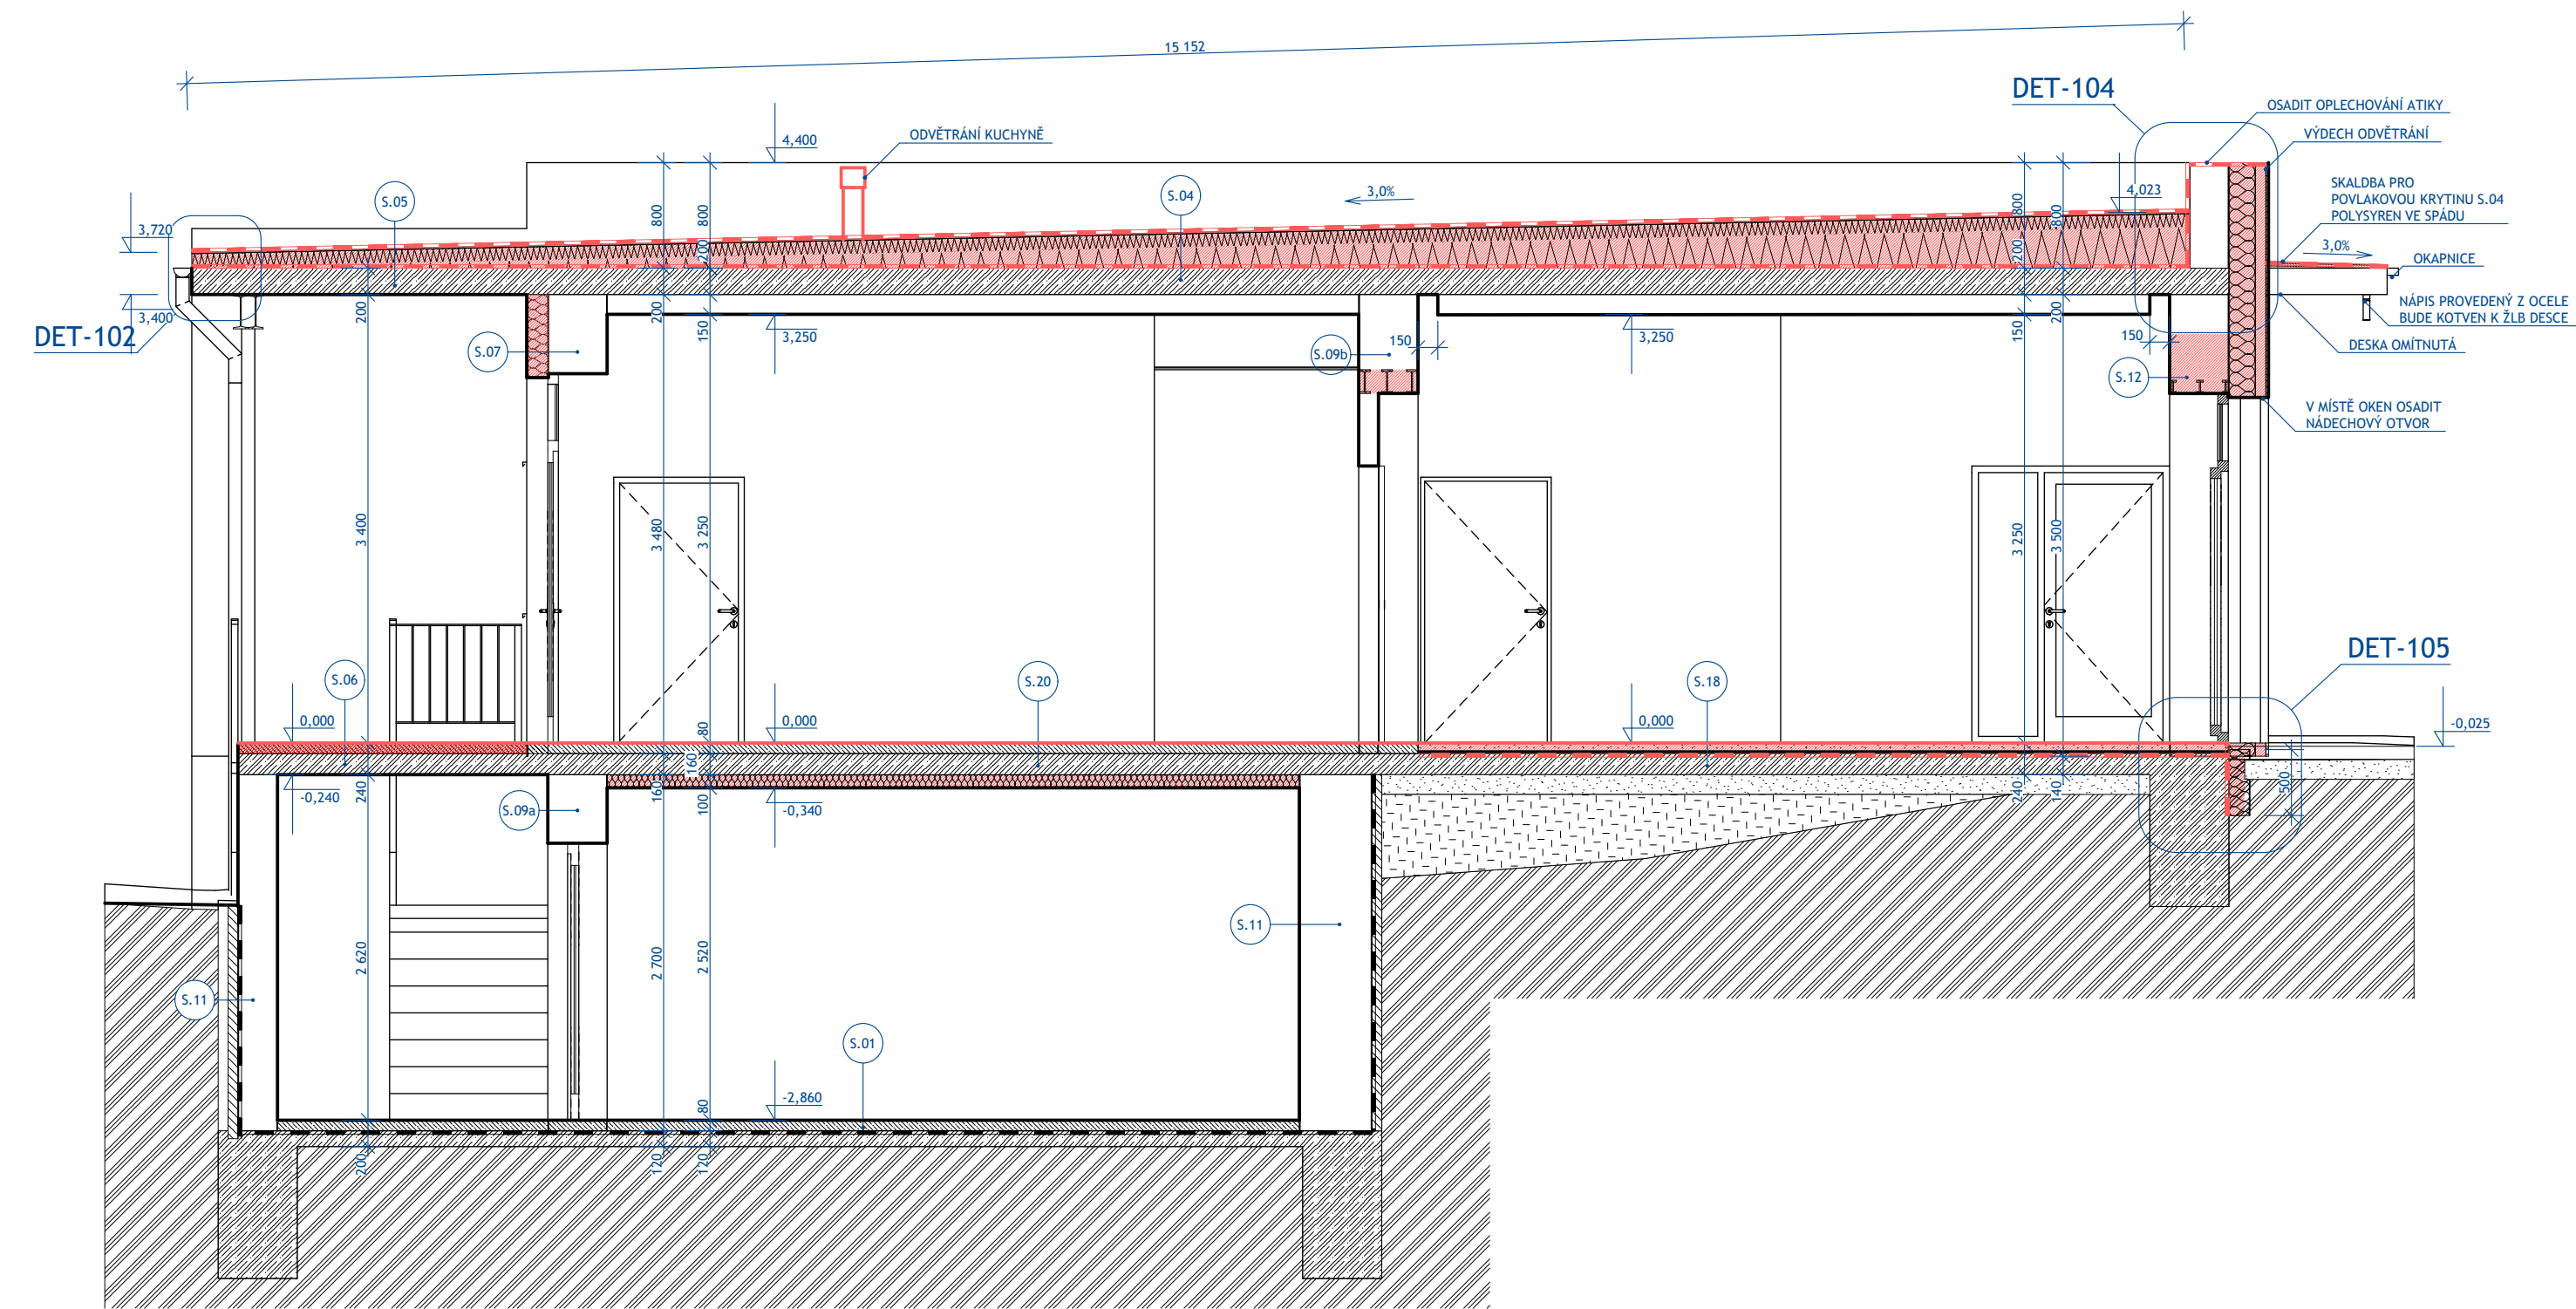

POZNÁMKA:
- STÁVAJÍCÍ ZDIVO JE KÓTOVÁNÍ VČETNĚ OMÍTEK, NOVÉ ZDIVO JE KÓTOVÁNO BEZ OMÍTEK

LEGENDA MATERIÁLŮ

	ZDIVO CP NA MALTU+OMÍTKA
	ZDIVO PŘÍČKOVKA
	TEPELNÁ IZOLACE
	BETON PROSTÝ
	ŽELEZOBETON
	KAMENNÉ ZDIVO
	ROSTLÝ TERÉN
	ZEMINA DOSYPANÁ HUTNĚNÁ
	HYDROIZOLACE
	NOVÉ KONSTRUKCE
	BOURANÉ KONSTRUKCE

±0,000 = 284,714 m/m
souřadný systém: JTSK
výškový systém: BpV

akce	Stavební úpravy KD Zlatníky změna užívání části stavby, stavební úpravy, novostavba garáže, vytápění, zpevněné plochy, oplocení k.ú. Zlatníky p.č. st. 113, st.110/1, st. 110/2, 61/1, 61/5
stavebník	Městská část Zlatníky 6. května 52/22, Zlatníky 746 01 Opava
projektant	Ing. Tomáš Ryž Jezdkovice č. 37, 747 55 +420 605 446 004 tomas@risch.cz www.risch.cz
název výkresu	ŘEZ B - B - NOVÝ S.
zodp. projektant	Ing. Tomáš Ryž ČKAIT 1103749
stupeň projetku	DPS
měřítko	1:50 A3+ č. výkresu D.1.1-AST-020
datum	02/2021 paré