




BETONOVÝ SKLÁDANÝ PLOT

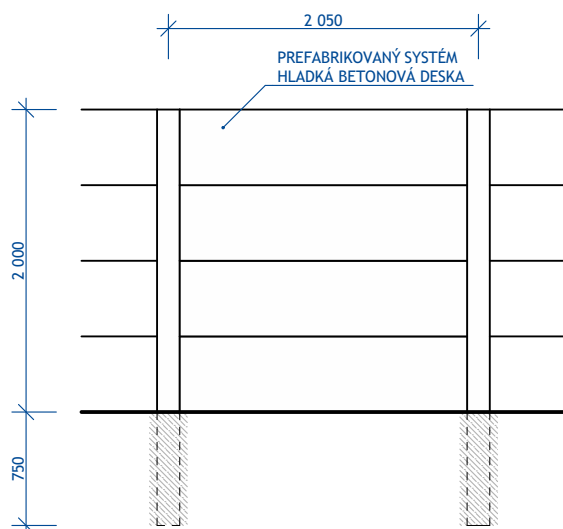

PLETIVOVÝ PLOT

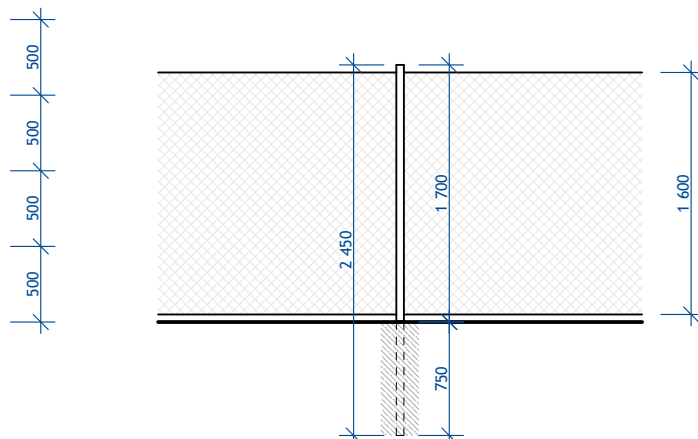

±0,000 = 284,714 m/m
 souřadný systém: JTSK
 výškový systém: BpV

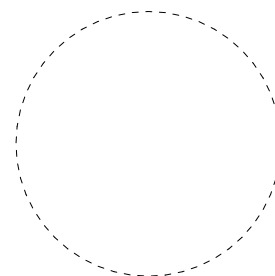

akce

Stavební úpravy KD Zlatníky

změna užívání části stavby, stavební úpravy, novostavba garáže, vytápění, zpevněné plochy, oplocení

k.ú. Zlatníky p.č. st. 113, st.110/1, st. 110/2, 61/1, 61/5

stavebník

Městská část Zlatníky

6. května 52/22, Zlatníky 746 01 Opava

projektant

Ing. Tomáš Ryž

Jezdkovice č. 37, 747 55
 +420 605 446 004
 tomas@risch.cz
 www.risch.cz



název výkresu

OPLOCENÍ

zodp. projektant

Ing. Tomáš Ryž ČKAIT 1103749

stupeň projektu

DPS

měřítko

1:50 A3 č. výkresu D.1.1-AST-026

datum

02/2021 paré