


ŘEZ C - C - NOVÝ STAV

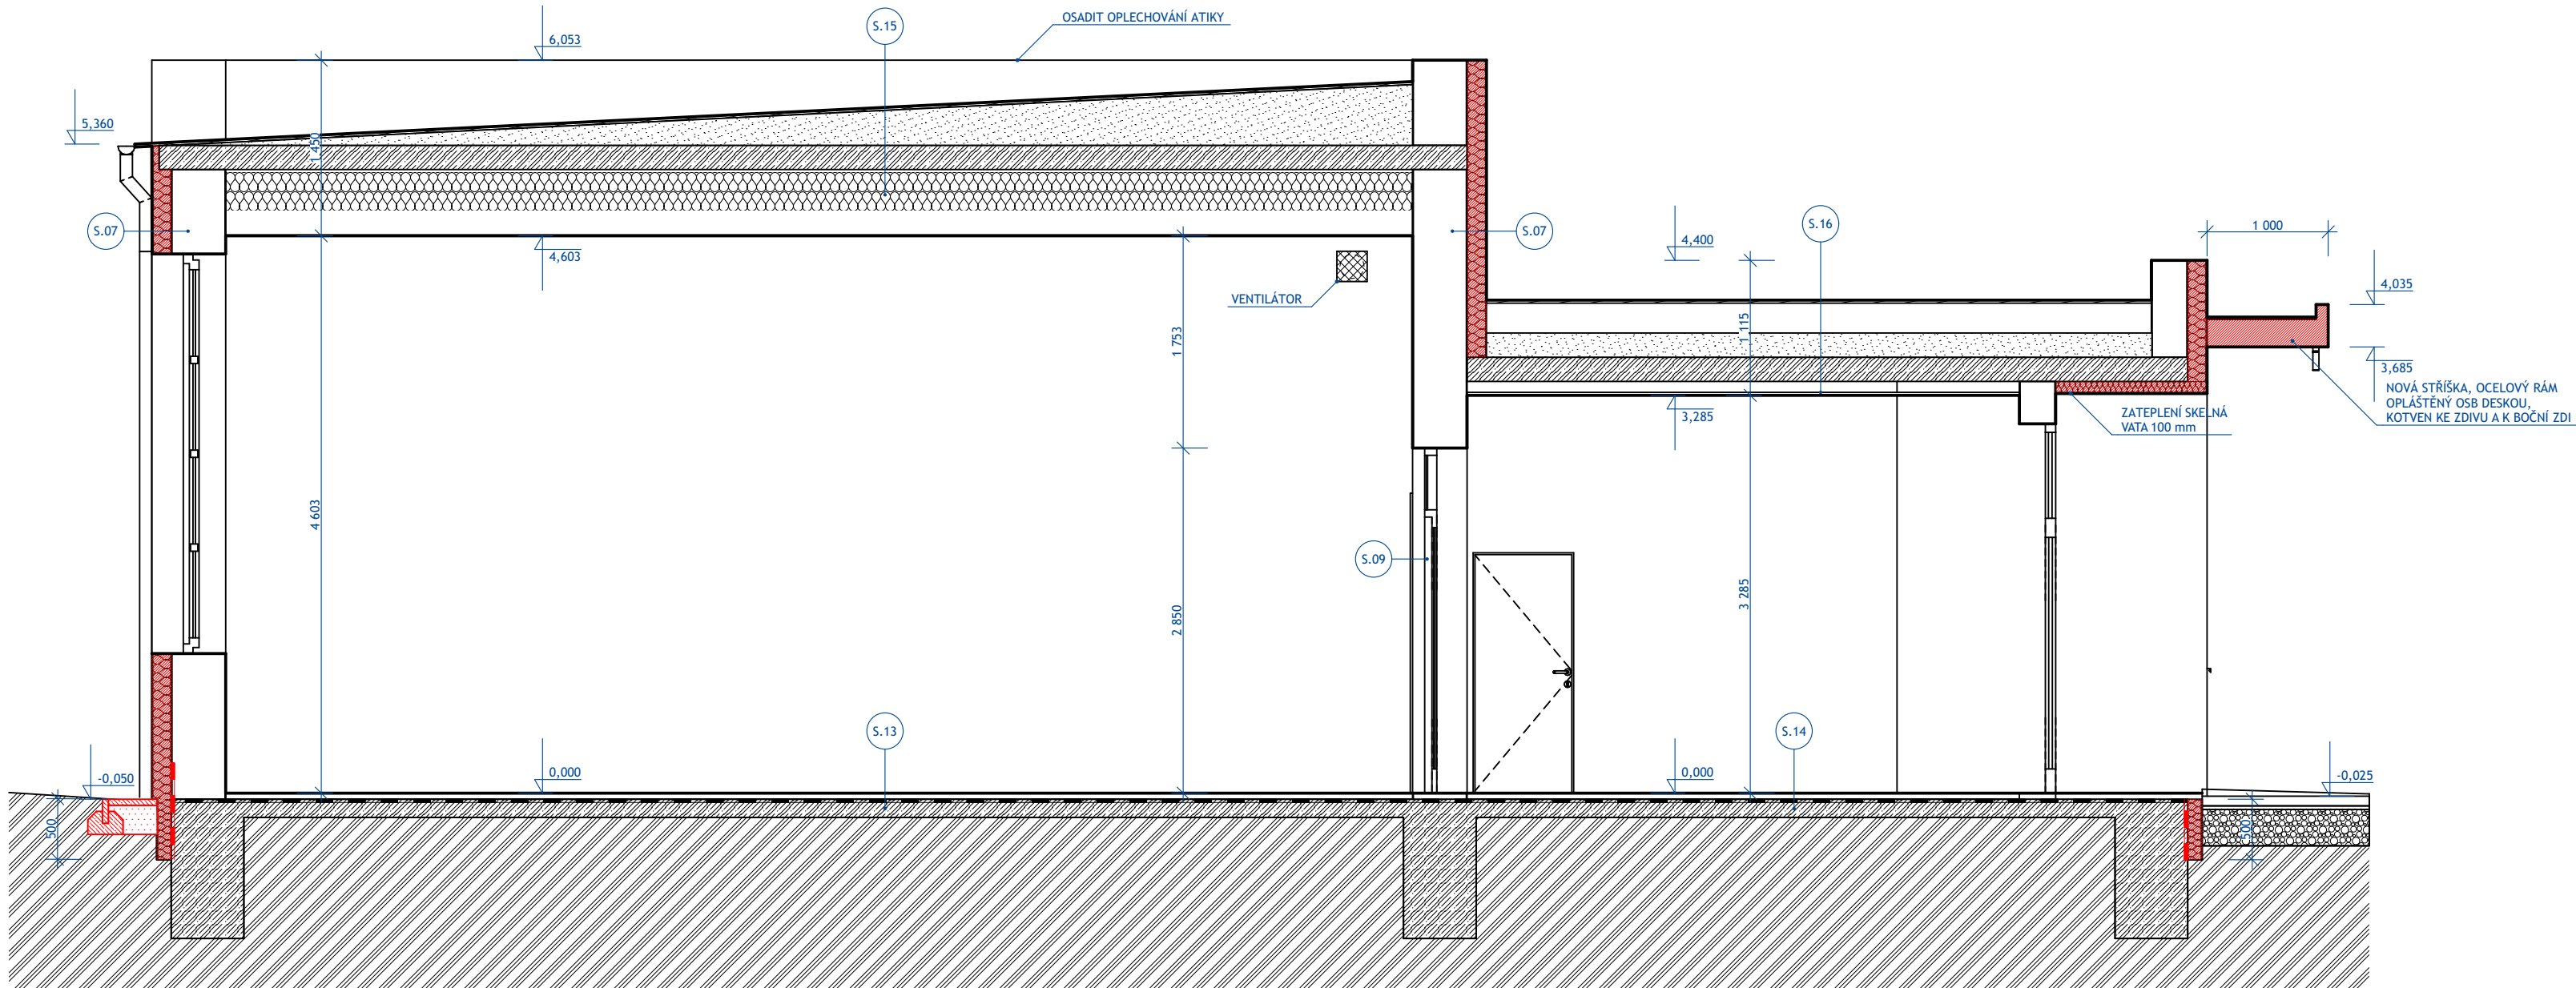

POZNÁMKA:

- STÁVAJÍCÍ ZDIVO JE KÓTOVÁNÍ VČETNĚ OMÍTEK, NOVÉ ZDIVO JE KÓTOVÁNO BEZ OMÍTEK

LEGENDA MATERIÁLŮ

- | | |
|--|--------------------------|
| | ZDIVO CP NA MALTU+OMÍTKA |
| | ZDIVO PŘÍČKOVKA |
| | TEPELNÁ IZOLACE |
| | BETON PROSTÝ |
| | ŽELEZOBETON |
| | KAMENNÉ ZDIVO |
| | ROSTLÝ TERÉN |
| | ZEMINA DOSYPANÁ HUTNĚNÁ |
| | HYDROIZOLACE |
| | NOVÉ KONSTRUKCE |
| | BOURANÉ KONSTRUKCE |

±0,000 = 284,714 m/m
souřadný systém: JTSK
výškový systém: BpV

akce

Stavební úpravy KD Zlatníky

změna užívání části stavby, stavební úpravy, novostavba garáže,
vytápění, zpevněné plochy, oplocení

k.ú. Zlatníky p.č. st. 113, st.110/1, st. 110/2, 61/1, 61/5

stavebník

Městská část Zlatníky

6. května 52/22, Zlatníky 746 01 Opava

projektant

Ing. Tomáš Ryž

Jezdkovice č. 37, 747 55
+420 605 446 004
tomas@risch.cz
www.risch.cz



název výkresu

ŘEZ C - C - NOVÝ S.

zodp. projektant

Ing. Tomáš Ryž ČKAIT 1103749

stupeň projetku

DPS

měřítko

1:50 A3+ č. výkresu D.1.1-AST-021

datum

02/2021

paré