



POHLED ZÁPAD

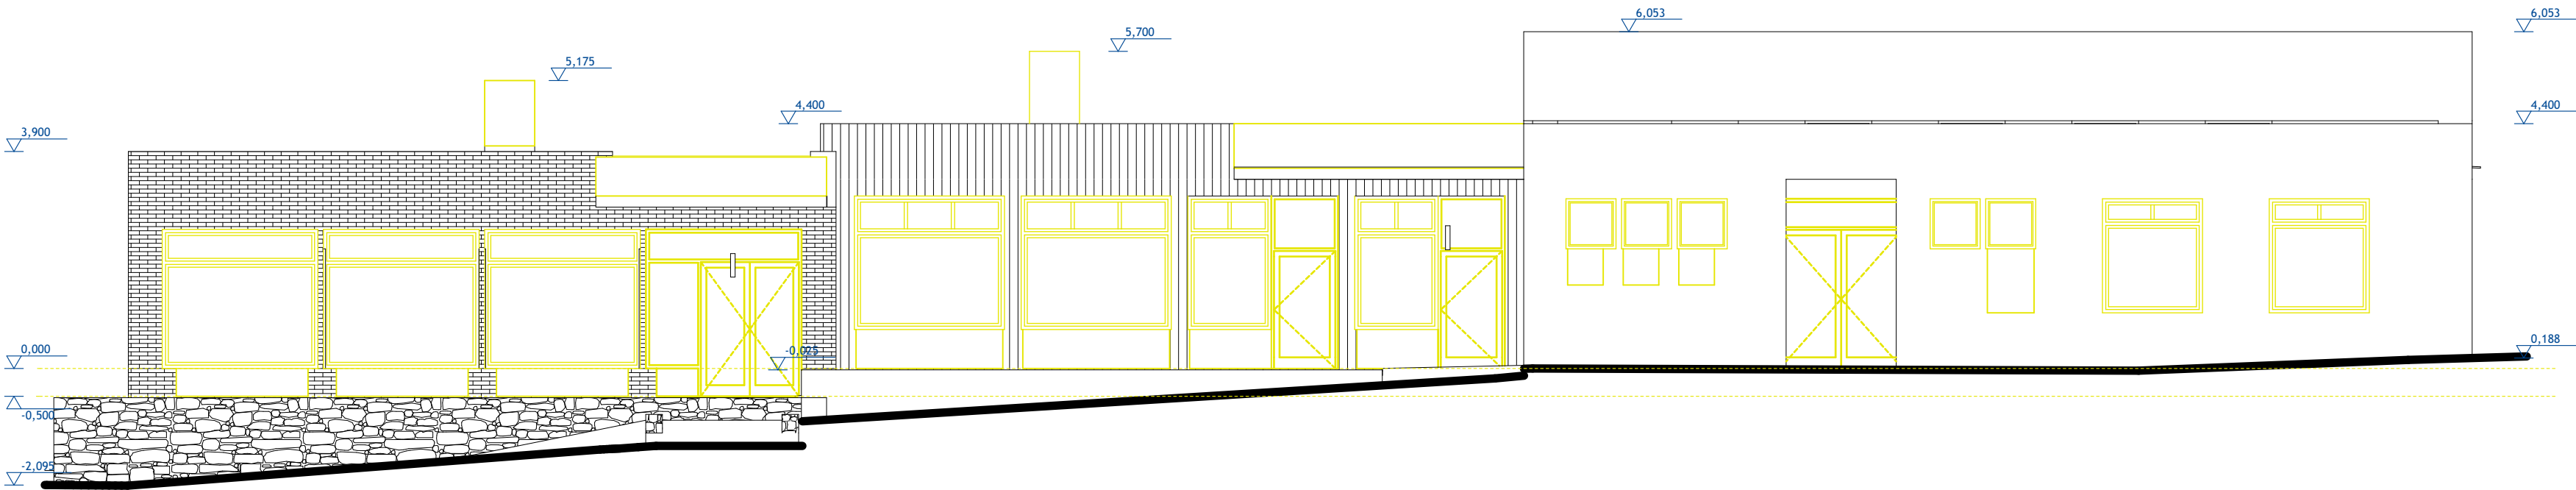

POHLED VÝCHOD

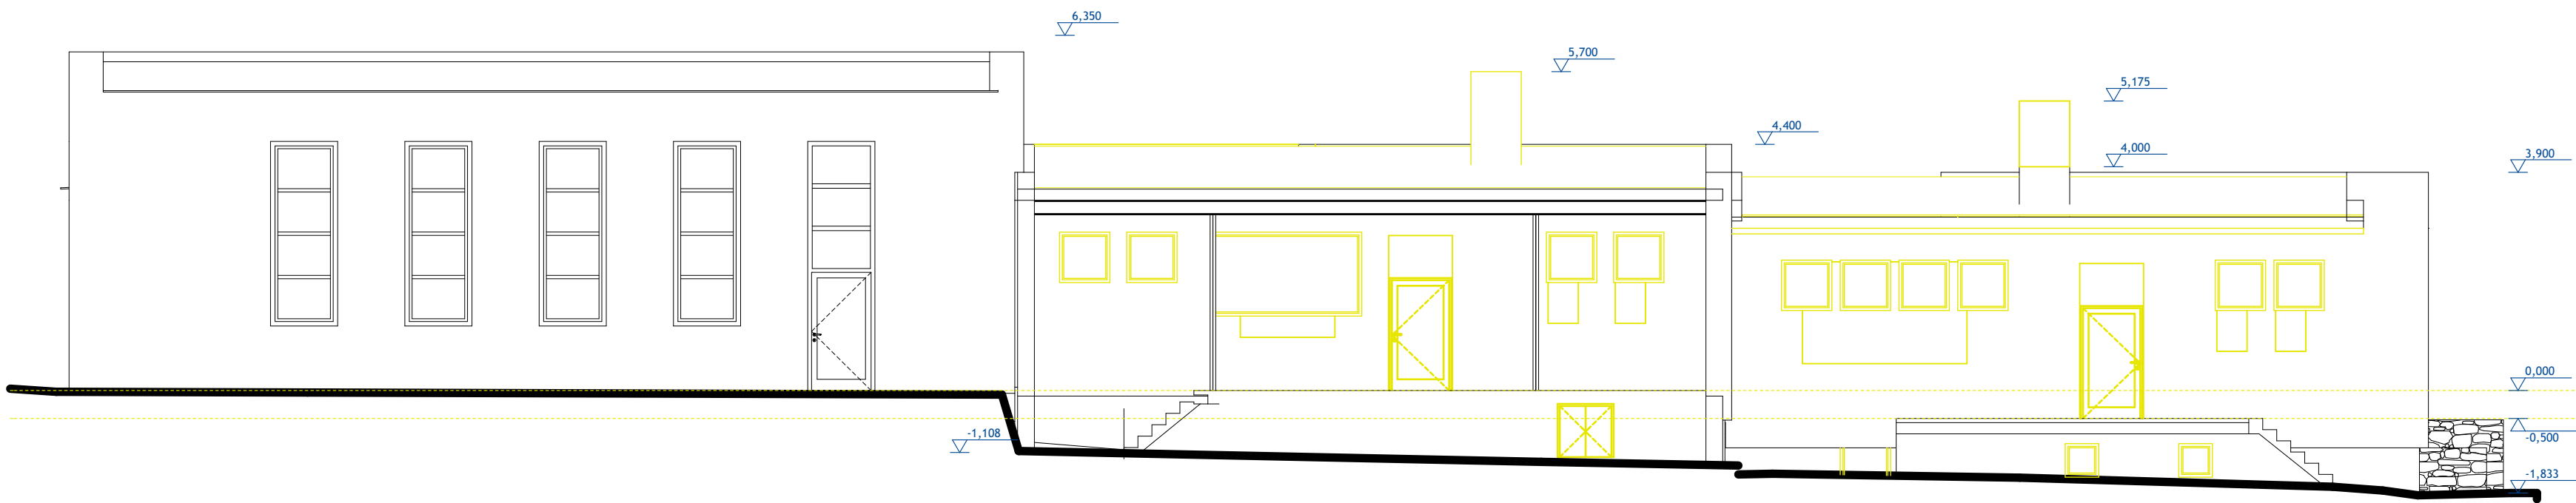

±0,000 = 284,714 m/m
soutřadný systém: JTSK
výškový systém: BpV

akce

Stavební úpravy KD Zlatníky
změna užívání části stavby, stavební úpravy, novostavba garáže,
vytápění, zpevněné plochy, oplocení
k.ú. Zlatníky p.č. st. 113, st.110/1, st. 110/2, 61/1, 61/5

stavebník

Městská část Zlatníky
6. května 52/22, Zlatníky 746 01 Opava

projektant

Ing. Tomáš Ryž
Jezdkovice č. 37, 747 55
+420 605 446 004
tomas@risch.cz
www.risch.cz



název výkresu

POHLEDY 1 - STÁVAJÍCÍ S.

zodp. projektant

Ing. Tomáš Ryž ČKAIT 1103749

stupeň projetku

DPS

měřítko

1:100 A3+ č. výkresu D.1.1-AST-012

datum

02/2021 paré