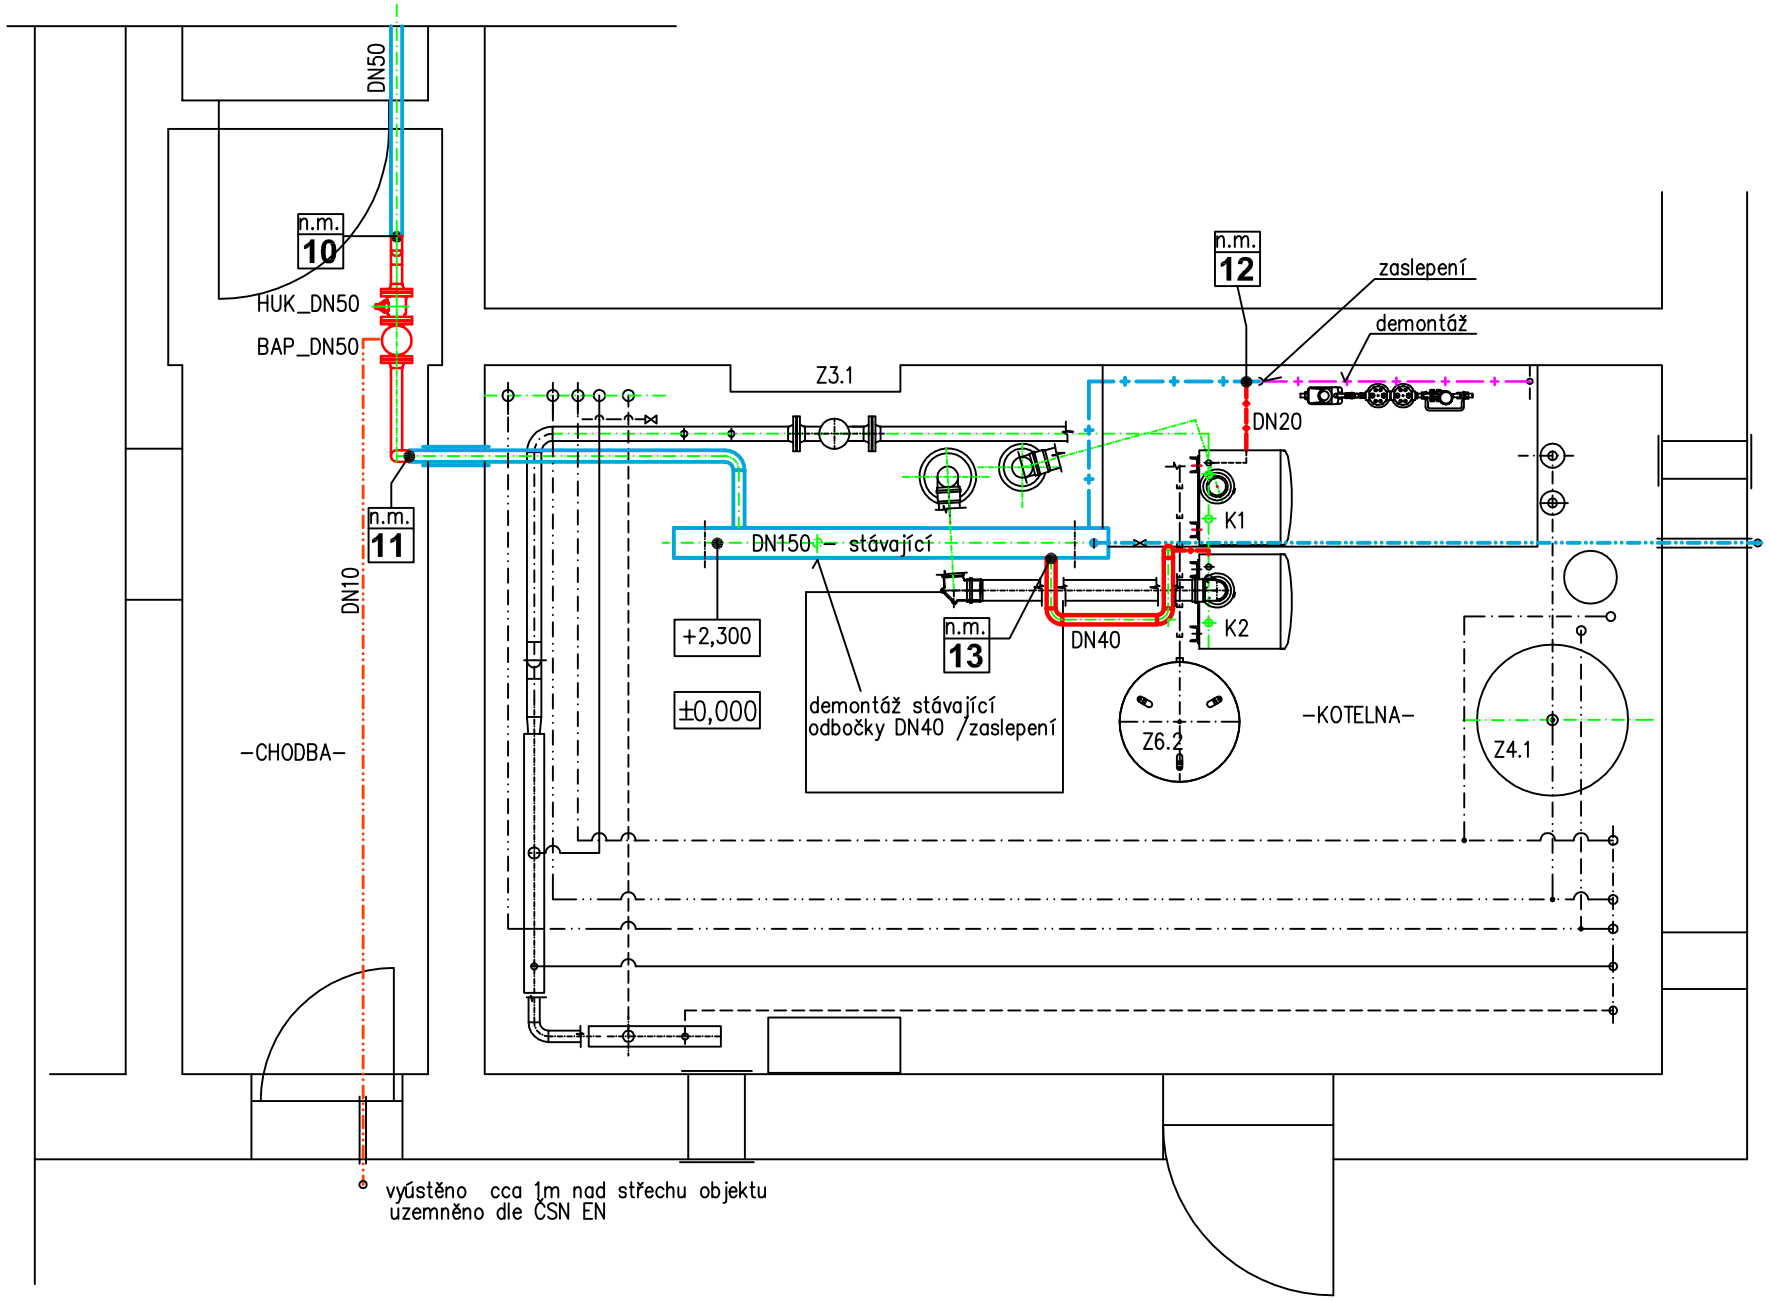

odvzdušnění / stávající rozvod

zemní plyn_prac.přetlak 2 kPa/stávající rozvod

zemní plyn_prac.přetlak 2 kPa

poz.	název	poznámka
K2	závěsný plynový kondenzační kotel	jmenovitý tepelný výkon (80/60°C) = 103,9kW
K1	závěsný plynový kondenzační kotel	jmenovitý tepelný výkon (80/60°C) = 61,5kW ,typ MCA 65 /stávající_přenos

Kreslil	ing.Ivo ČECH		PROJEKTANT	VÝTISK ČÍSLO
Zodp.projektant	ing.Ivo ČECH		ing.Ivo ČECH e-mail:unic@volny.cz	
				17.3.2021
INVESTOR	Statutární město Opava			
MÍSTO STAVBY	Opava			
STAVBA	Rekonstrukce kotelny U Cukrovaru 1,Opava			SUPEŇ PD dokumentace pro výběr zhotovitele
část :	D.1.4_ Technika prostředí staveb **D.1.4.3 Plynoinstalace - úprava technického zařízení**			ČÍS.ZAKÁZKY 5–21
				MĚŘÍTKO 1:40 / DATUM 02/2021
NÁZEV VÝKRESU	**Půdorys**			FORMÁT A3 / Č.VÝKR. **D.1.4.3-3**