


ŘEZ C - C - NOVÝ STAV

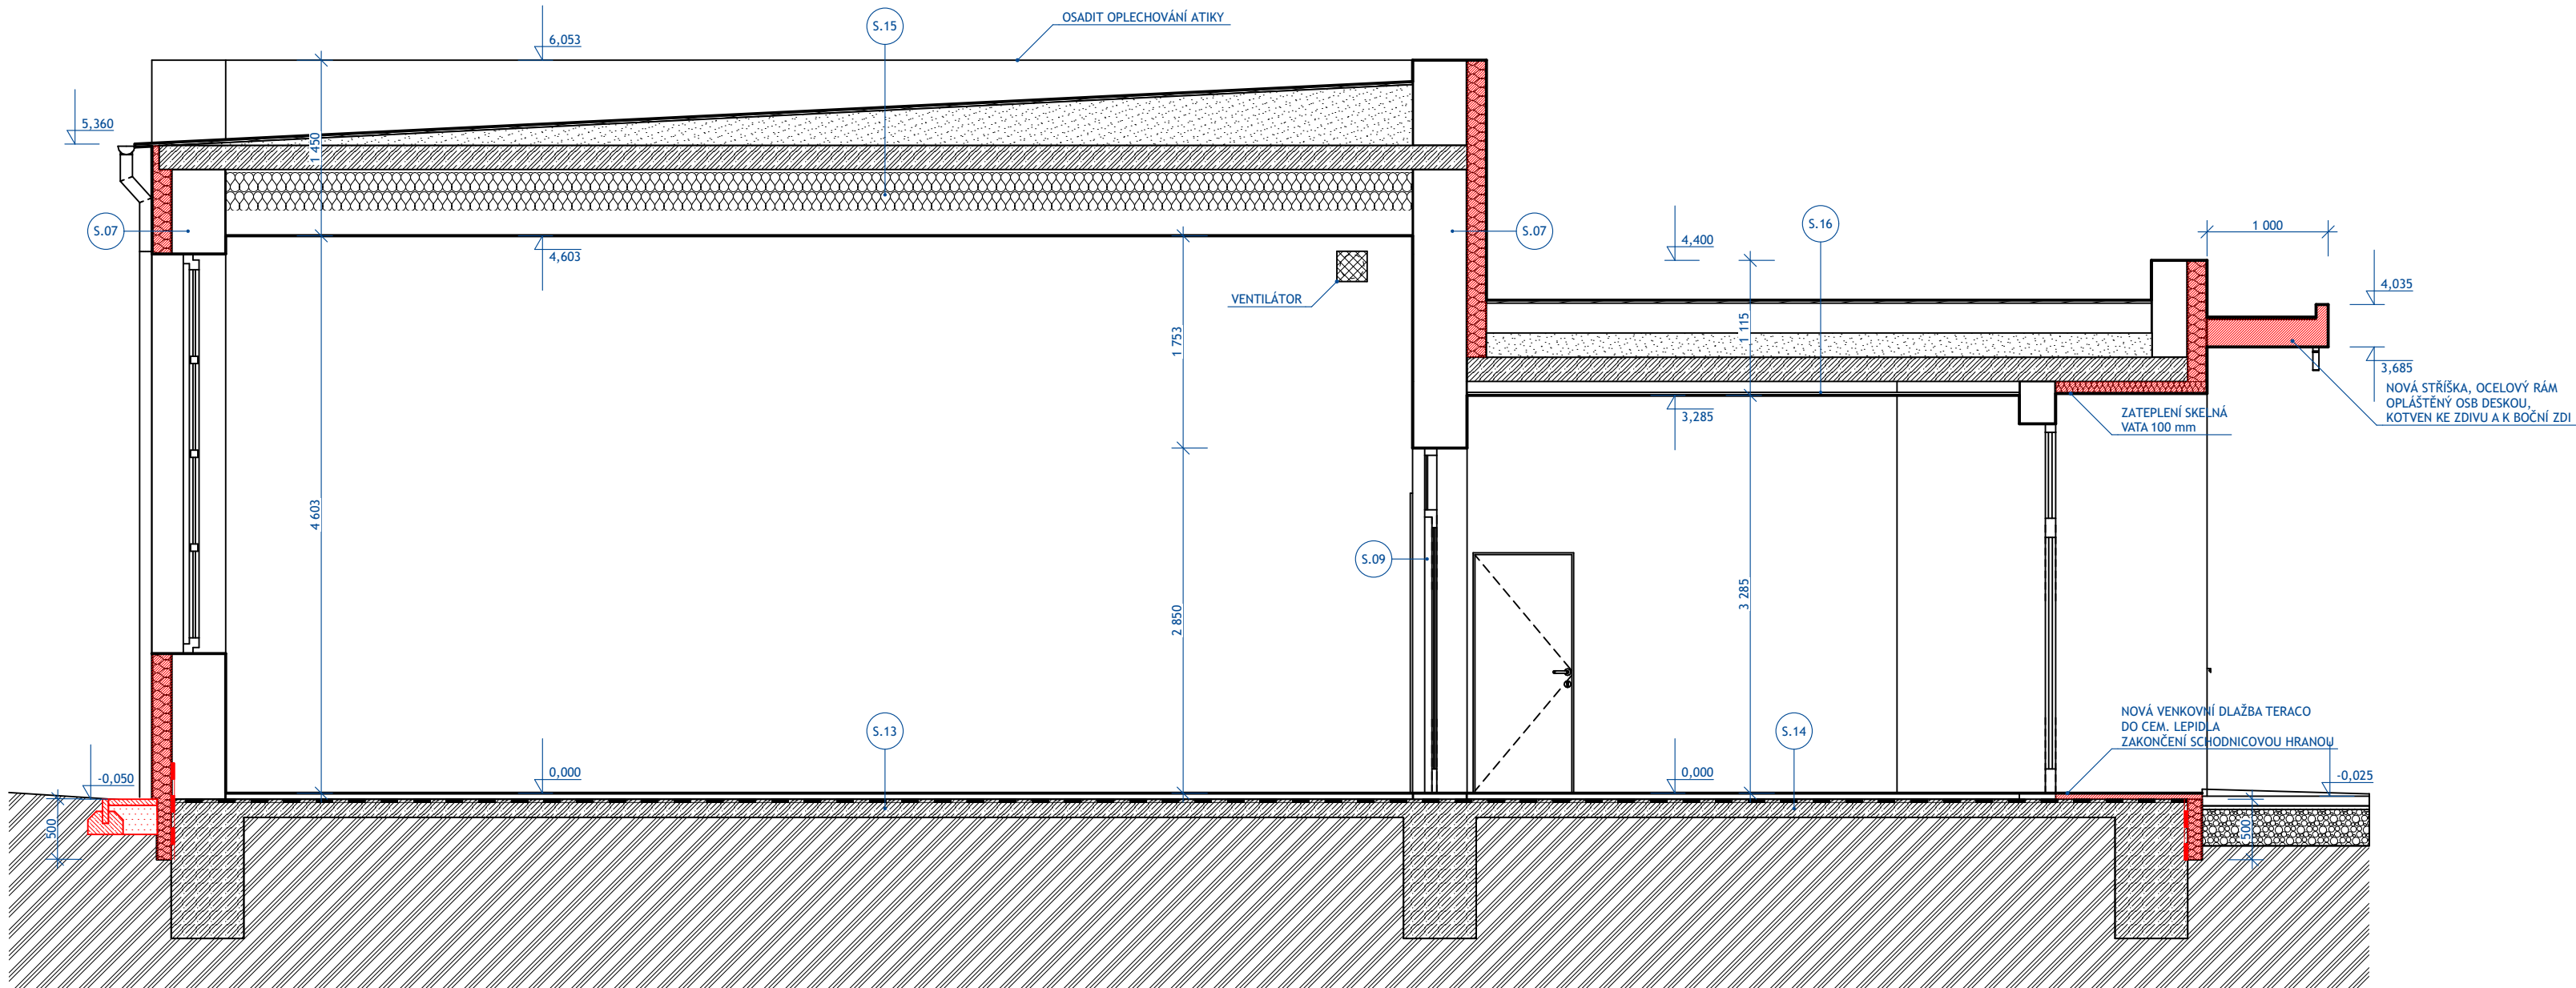

POZNÁMKA:

- STÁVAJÍCÍ ZDIVO JE KÓTOVÁNÍ VČETNĚ OMÍTEK, NOVÉ ZDIVO JE KÓTOVÁNO BEZ OMÍTEK

LEGENDA MATERIÁLŮ

- ZDIVO CP NA MALTU+OMÍTKA
- ZDIVO PŘÍČKOVKA
- TEPELNÁ IZOLACE
- BETON PROSTÝ
- ŽELEZOBETON
- KAMENNÉ ZDIVO
- ROSTLÝ TERÉN
- ZEMINA DOSYPANÁ HUTNĚNÁ
- HYDROIZOLACE
- NOVÉ KONSTRUKCE
- BOURANÉ KONSTRUKCE
- VYMEZENÍ ČÁSTI OBJEKTU PRO STAVEBNÍ ETAPU Č.1

±0,000 = 284,714 m/m
souřadný systém: JTSK
výškový systém: BpV

akce **Stavební úpravy KD Zlatníky**
změna užívání části stavby, stavební úpravy, novostavba garáže,
vytápění, zpevněné plochy, oplocení
k.ú. Zlatníky p.č. st. 113, st.110/1, st. 110/2, 61/1, 61/5

stavebník **Městská část Zlatníky**

6. května 52/22, Zlatníky 746 01 Opava

projektant **Ing. Tomáš Ryž**
Jezdkovice č. 37, 747 55
+420 605 446 004
tomas@risch.cz
www.risch.cz



název výkresu **ŘEZ C - C - NOVÝ S.**

zodp. projektant **Ing. Tomáš Ryž ČKAIT 1103749**

stupeň projetku **DPS**

měřítko **1:50 A3+** č. výkresu **D.1.1-AST-021**

datum **02/2021** paré