KOORDINAČNÍ SITUAČNÍ VÝKRES - ČÁSTEČNÝ VÝŘEZ

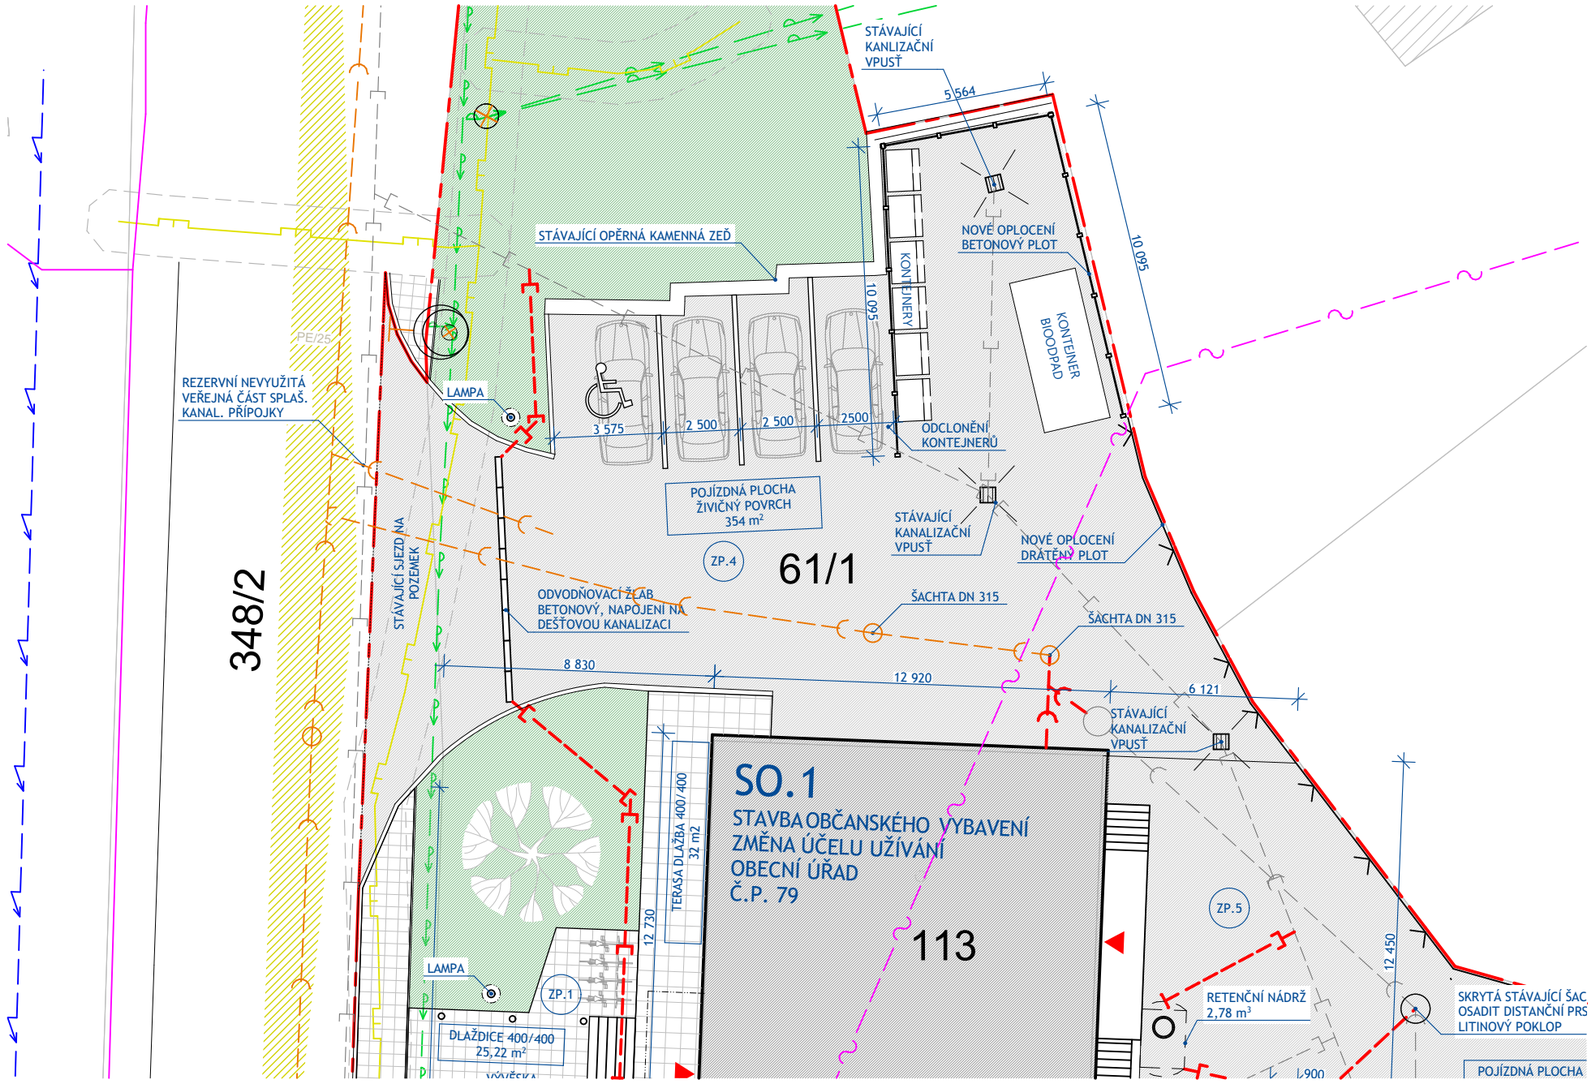

PODÉLNÝ ŘEZ SJEZDU 1:50

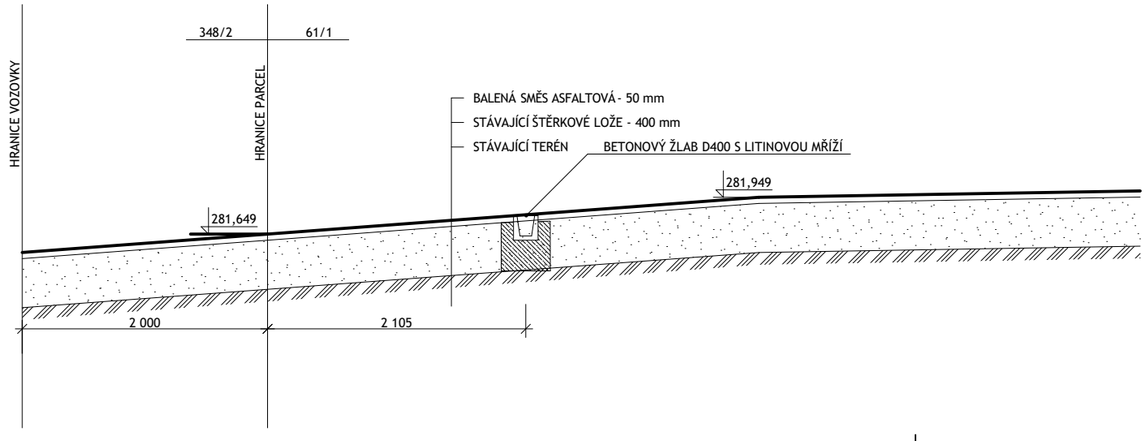

LEGENDA SÍTÍ

INŽENÝRSKÉ SÍTĚ A PŘÍPOJKY - STÁVAJÍCÍ

- PODZEMNÍ VEDENÍ, VODOVOD, SmVaK
- PODZEMNÍ VEDENÍ, DEŠŤOVÁ KANALIZACE, OBEC ZLATNÍKY, BETON DN 500/150
- PODZEMNÍ VEDENÍ, SPLAŠKOVÁ KANALIZACE, SmVaK
- PODZEMNÍ VEDENÍ, PLYNOVOD STŘEDOTLAKÝ, GasNet s.r.o.
- NADZEMNÍ VEDENÍ NN do 1 kV, ČEZ Distribuce a.s.
- PODZEMNÍ VEDENÍ NN do 1 kV, ČEZ Distribuce a.s.
- NADZEMNÍ VEDENÍ DATOVÝ KABEL, CETIN a.s.
- PODZEMNÍ VEDENÍ DATOVÝ KABEL, CETIN a.s.

INŽENÝRSKÉ SÍTĚ A PŘÍPOJKY - NAVRŽENÉ

- PODZEMNÍ VEDENÍ, DEŠŤOVÁ KANALIZACE
- PODZEMNÍ VEDENÍ, SPLAŠKOVÁ KANALIZACE

LEGENDA PLOCH

- DOTČENÉ ÚZEMÍ
- HRANICE PARCEL
- HRANICE STAVEB
- NOVÉ STAVBY/KONSTRUKCE
- STÁVAJÍCÍ STAVBY
- OKOLNÍ ZÁSTAVBA
- ZPEVNĚNÉ PLOCHY - ŽIVICE
- ZPEVNĚNÉ PLOCHY - HUTNĚNÝ ŠTĚRK
- ZPEVNĚNÉ PLOCHY - BETONOVÁ DLAŽBA
- ZPEVNĚNÉ PLOCHY - ŽULOVÁ KOSTKA
- ZELENÉ PLOCHY
- ROZHLEDOVÝ TROJÚHELNÍK DLE ČSN 73 6102
- VYMEZENÍ STAVEBNÍ ETAPY Č. I

±0,000 = 284,714 m/m
souřadný systém: JTSK
výškový systém: BpV

akce **Stavební úpravy KD Zlatníky**
změna užívání části stavby, stavební úpravy, novostavba garáže, vytápění, zpevněné plochy, oplocení
k.ú. Zlatníky p.č. st. 113, st.110/1, st. 110/2, 61/1, 61/5

stavebník **Městská část Zlatníky**
6. května 52/22, Zlatníky 746 01 Opava

projektant **Ing. Tomáš Ryž**
Jezdkovice č. 37, 747 55
+420 605 446 004
tomas@risch.cz
www.risch.cz
STUDIO RISCH

název výkresu **SJEZD**

zodp. projektant **Ing. Tomáš Ryž ČKAIT 1103749**

stupeň projektu **DPS**

měřítko **1:200** **A3** č. výkresu **D.1.1-AST-028**

datum **02/2021** paré