

## LEGENDA MÍSTNOSTÍ 1.NP - OBEČNÍ ÚŘAD

Č.	ÚČEL MÍSTNOSTI	SVĚTLÁ VÝŠKA	PODLAHOVÁ KRYTINA	POVRCHOVÁ ÚPRAVA ZDÍVA	STROP	PLOCHA (m2)
1.01	ZÁDVEŘÍ	3 250	BETONOVÁ STĚRKA	VÁPENNÁ OMÍTKA, MALBA	SDK - KNAUF WHITE 12,5 GKB	15,75
1.02	PRACOVNA ÚŘADU	3 250	BETONOVÁ STĚRKA	VÁPENNÁ OMÍTKA, MALBA	SDK - KNAUF WHITE 12,5 GKB	30,28
1.03	CHODBA	3 250	BETONOVÁ STĚRKA	VÁPENNÁ OMÍTKA, MALBA	SDK - KNAUF WHITE 12,5 GKB	7,98
1.04	ZASEDACÍ MÍSTNOST	3 250	BETONOVÁ STĚRKA	VÁPENNÁ OMÍTKA, MALBA	SDK - KNAUF WHITE 12,5 GKB	47,79
1.05	KUCHYŇKA	3 250	BETONOVÁ STĚRKA	KERAMICKÝ OBKLAD/VÁP. OMÍTKA, MALBA	SDK - KNAUF WHITE 12,5 GKB	7,96
1.06	ARCHIV	3 250	BETONOVÁ STĚRKA	VÁPENNÁ OMÍTKA, MALBA	SDK - KNAUF WHITE 12,5 GKB	2,57
1.07	ÚKLIDOVÁ MÍSTNOST	3 250	BETONOVÁ STĚRKA	KERAMICKÝ OBKLAD/VÁP. OMÍTKA, MALBA	KNAUF GREEN 12,5 GKB	1,43
1.08	UMÝVÁRNA MUŽI - VEREJNOST	3 250	BETONOVÁ STĚRKA	KERAMICKÝ OBKLAD/VÁP. OMÍTKA, MALBA	KNAUF GREEN 12,5 GKB	3,71
1.09	WC MUŽI - VEREJNOST	3 250	BETONOVÁ STĚRKA	KERAMICKÝ OBKLAD/VÁP. OMÍTKA, MALBA	KNAUF GREEN 12,5 GKB	1,17
1.10	UMÝVÁRNA ZAMĚSTNANCÍ	3 250	BETONOVÁ STĚRKA	KERAMICKÝ OBKLAD/VÁP. OMÍTKA, MALBA	KNAUF GREEN 12,5 GKB	1,95
1.11	WC - ZAMĚSTNANCÍ	3 250	BETONOVÁ STĚRKA	KERAMICKÝ OBKLAD/VÁP. OMÍTKA, MALBA	KNAUF GREEN 12,5 GKB	1,17
1.12	WC ŽENY/INVALIDE - VEREJNOST	3 250	BETONOVÁ STĚRKA	KERAMICKÝ OBKLAD/VÁP. OMÍTKA, MALBA	KNAUF GREEN 12,5 GKB	2,72
						124,48 m²

## ROZVODNÁ SOUSTAVA – SILNOPROUD

ROZVODNÁ SOUSTAVA :3 NPE, AC 50Hz, 400V / TN-C-S  
OCHRANA PŘED ÚRAZEM ELEKTRICKÝM PROUDEM DLE ČSN 33 2000-4-41 ed.3:  
OCHRANA PŘED NEBEZPEČNÝM DOTYKEM ŽIVÝCH ČÁSTÍ:  
OCHRANA IZOLACÍ ŽIVÝCH ČÁSTÍ  
OCHRANA KRYTÝ NEBO PŘEPÁŽKAMI  
DOPLŇKOVÁ OCHRANA PROUDOVÝM CHRÁŇČEM  
OCHRANA PŘED NEBEZPEČNÝM DOTYKEM NEŽIVÝCH ČÁSTÍ:  
SAMOČINNÉ VYPNUTÍ OD ZDROJE

## LEGENDA ELEKTRO – SILNOPROUD ZNAČENÍ

	JEDNODUCHÁ ZÁSUVKA 230V
	DVOJNÁSOBNÁ ZÁSUVKA 230V
	ZÁSUVKA-VÝVOD 400V
	SPINAČ Č.1
	SPINAČ Č.5
	SPINAČ Č.6
	SPINAČ Č.7
	TOTAL STOP

## ELEKTRO KABELY

	PRAfioDur® P60-R PS60 B2ca slđ0
	CYKY-J 3x1,5
	CYKY-0 3x1,5

## LEGENDA MÍSTNOSTÍ 1.NP - RESTAURACE

Č.	ÚČEL MÍSTNOSTI	SVĚTLÁ VÝŠKA	PODLAHOVÁ KRYTINA	POVRCHOVÁ ÚPRAVA ZDÍVA	STROP	PLOCHA (m2)
1.01	ZÁDVEŘÍ	3 240	BETONOVÁ STĚRKA	VÁPENNÁ OMÍTKA, MALBA	SDK - KNAUF WHITE 12,5 GKB	4,35
1.02	RESTAURACE - HOSTE	3 240	BETONOVÁ STĚRKA	VÁPENNÁ OMÍTKA, MALBA	SDK - KNAUF WHITE 12,5 GKB	50,07
1.03	VÝČEP	3 240	BETONOVÁ STĚRKA	VÁPENNÁ OMÍTKA, MALBA	SDK - KNAUF WHITE 12,5 GKB	9,95
1.04	CHODBA	3 240	BETONOVÁ STĚRKA	VÁPENNÁ OMÍTKA, MALBA	SDK - KNAUF WHITE 12,5 GKB	8,55
1.05	ŠATNA	3 240	BETONOVÁ STĚRKA	VÁPENNÁ OMÍTKA, MALBA	SDK - KNAUF WHITE 12,5 GKB	5,36
1.06	ŠATNA/UMÝVÁRNA	3 240	BETONOVÁ STĚRKA	KERAMICKÝ OBKLAD/VÁP. OMÍTKA, MALBA	SDK - KNAUF GREEN 12,5 GKB	5,42
1.07	WC ZAMĚSTNANCÍ	3 240	BETONOVÁ STĚRKA	KERAMICKÝ OBKLAD/VÁP. OMÍTKA, MALBA	KNAUF GREEN 12,5 GKB	1,35
1.08	CHODBA	3 240	BETONOVÁ STĚRKA	VÁPENNÁ OMÍTKA, MALBA	SDK - KNAUF WHITE 12,5	9,53
1.09	KUCHYŇE	3 400	BETONOVÁ STĚRKA	KERAMICKÝ OBKLAD/VÁP. OMÍTKA, MALBA	SDK - KNAUF WHITE 12,5	13,80
1.11	UMÝVÁRNA MUŽÍ	3 240	BETONOVÁ STĚRKA	KERAMICKÝ OBKLAD/VÁP. OMÍTKA, MALBA	KNAUF GREEN 12,5 GKB	1,89
1.12	PISOÁR	3 240	BETONOVÁ STĚRKA	KERAMICKÝ OBKLAD/VÁP. OMÍTKA, MALBA	KNAUF GREEN 12,5 GKB	2,31
1.13	WC MUŽÍ	3 240	BETONOVÁ STĚRKA	KERAMICKÝ OBKLAD/VÁP. OMÍTKA, MALBA	KNAUF GREEN 12,5 GKB	1,26
1.14	UMÝVÁRNA ŽENY	3 240	BETONOVÁ STĚRKA	KERAMICKÝ OBKLAD/VÁP. OMÍTKA, MALBA	KNAUF GREEN 12,5 GKB	1,89
1.15	WC ŽENY	3 240	BETONOVÁ STĚRKA	KERAMICKÝ OBKLAD/VÁP. OMÍTKA, MALBA	KNAUF GREEN 12,5 GKB	1,52
1.16	WC ŽENY/INVALIDE	3 240	BETONOVÁ STĚRKA	KERAMICKÝ OBKLAD/VÁP. OMÍTKA, MALBA	KNAUF GREEN 12,5 GKB	2,81
1.18	VENKOVNÍ SKLAD	3 400	BETONOVÁ STĚRKA	-	VENKOVNÍ OMÍTKA	8,42
						128,48 m²

## LEGENDA MÍSTNOSTÍ 1.NP - KULTURNÍ DŮM


Č.	ÚČEL MÍSTNOSTI	SVĚTLÁ VÝŠKA	PODLAHOVÁ KRYTINA	POVRCHOVÁ ÚPRAVA ZDÍVA	STROP	PLOCHA (m2)
1.01	VSTUP	3 285	STÁVAJÍCÍ MRAMOR	VÁPENNÁ OMÍTKA, MALBA	STÁVAJÍCÍ PODHLED	11,58
1.02	ŠATNA	3 285	STÁVAJÍCÍ MRAMOR	VÁPENNÁ OMÍTKA, MALBA	STÁVAJÍCÍ PODHLED	13,21
1.03	SALONEK	3 285	BETONOVÁ STĚRKA	KERAMICKÝ OBKLAD/VÁP. OMÍTKA, MALBA	STÁVAJÍCÍ PODHLED	37,80
1.04	SÁL	4 600	DŘEVĚNÉ PARKETY	VÁPENNÁ OMÍTKA, MALBA	STÁVAJÍCÍ PODHLED	157,28
1.05	PODIUM	2 800	DŘEVĚNÁ PODLAHA	VÁPENNÁ OMÍTKA, MALBA	SDK - KNAUF WHITE 12,5	9,60
1.06	UMÝVÁRNA ŽENY	3 050	BETONOVÁ STĚRKA	KERAMICKÝ OBKLAD/VÁP. OMÍTKA, MALBA	SDK - KNAUF GREEN 12,5	4,75
1.07	CHODBA	3 050	BETONOVÁ STĚRKA	KERAMICKÝ OBKLAD/VÁP. OMÍTKA, MALBA	SDK - KNAUF GREEN 12,5	3,36
1.08	SPRCHA ŽENY	3 050	STÁVAJÍCÍ DLAŽBA	KERAMICKÝ OBKLAD/VÁP. OMÍTKA, MALBA	SDK - KNAUF GREEN 12,5	1,22
1.09	WC ŽENY	3 050	BETONOVÁ STĚRKA	KERAMICKÝ OBKLAD/VÁP. OMÍTKA, MALBA	SDK - KNAUF GREEN 12,5	1,22
1.10	WC ŽENY	3 050	BETONOVÁ STĚRKA	KERAMICKÝ OBKLAD/VÁP. OMÍTKA, MALBA	SDK - KNAUF GREEN 12,5	1,53
1.11	UMÝVÁRNA MUŽÍ	3 050	BETONOVÁ STĚRKA	KERAMICKÝ OBKLAD/VÁP. OMÍTKA, MALBA	SDK - KNAUF GREEN 12,5	1,82
1.12	PISOÁRY	3 050	BETONOVÁ STĚRKA	KERAMICKÝ OBKLAD/VÁP. OMÍTKA, MALBA	SDK - KNAUF GREEN 12,5	3,78
1.13	WC MUŽÍ	3 050	BETONOVÁ STĚRKA	KERAMICKÝ OBKLAD/VÁP. OMÍTKA, MALBA	SDK - KNAUF GREEN 12,5	1,22
						248,37 m²

Svítidla:  
B-Kruhové přisazené LED svítidlo, mikroprizmatický kryt, 370mm, 28W, 2600lm  
C-Zavěsné/přisazené, LED svítidlo, matná ALDP mřížka, UGR<19, 37 W, 4450 lm  
E-Přisazené LED svítidlo, opalový PMMA kryt, průměr 480mm, 44W, 4600lm  
G-Přisazené LED svítidlo, opalový PMMA kryt, průměr 375mm, 27W, 2700lm  
H-Přisazené LED svítidlo, opalový PMMA kryt, průměr 480mm, 34W, 3900lm  
I-Kruhové přisazené LED svítidlo, mikroprizmatický kryt, Ø 550mm, 40W, 3900lm  
K-LED prachotěsné svítidlo, polyesterové tělo, opalový PC kryt, IK08, 40W, 5500lm  
M-Přisazené/zavěsné, LED svítidlo, opalový kryt, 20W, 2200lm

Označení svítidla	Světelné zdroje
NP1	1 x LED, 3W, 1lm, Ra0, 0K
NZ1	1 x LED, 1W, 300lm, Ra0, 6500K
NZ2	1 x LED, 1W, 150lm, Ra0, 6500K
NV1	Venkovní 2 x LED, 1,6W, 220lm

INVESTOR:	ENERGIA ART AND TECHNOLOGY VANČUROVA 2, HAJ VE SLEZSKU - SMOLKOV, 747 92 IČ: 28963328, DIČ: CZ28963328
AUTORIZOVANÝ ARCHITEKT:	Pavel Krupička
ODPOVĚDNÝ PROJEKTANT:	Michal Zubalik
INVESTOR:	MĚSTSKÁ ČÁST ZLATNÍKY 6.KVĚTNA 52/22, ZLATNÍKY 746 OPAVA
ÚDAJE O STAVBĚ:	STAVEBNÍ ÚPRAVY KD ZLATNÍKY, k.ú. Zlatníky p.č. st. 113, st.110/1, st.110/2, 61/1, 61/5 změna užívání části stavby, stavební úpravy, nové výtahy, zpevnění plochy, novostavba skladi, oplocení
OBSAH:	SILNOPROUD 1.PP OSVĚTLENÍ

FORMAT:	A1
DATUM:	10/2020
ARCHIVNÍ ČÍSLO:	20/03
ÚROVEŇ P. DOKUMENTACE:	DSP
MĚŘITKO VÝKRESU:	1:75
ČÍSLO PÁRE:	ČÍSLO VÝKRESU:
	D.1.4.5 - 101

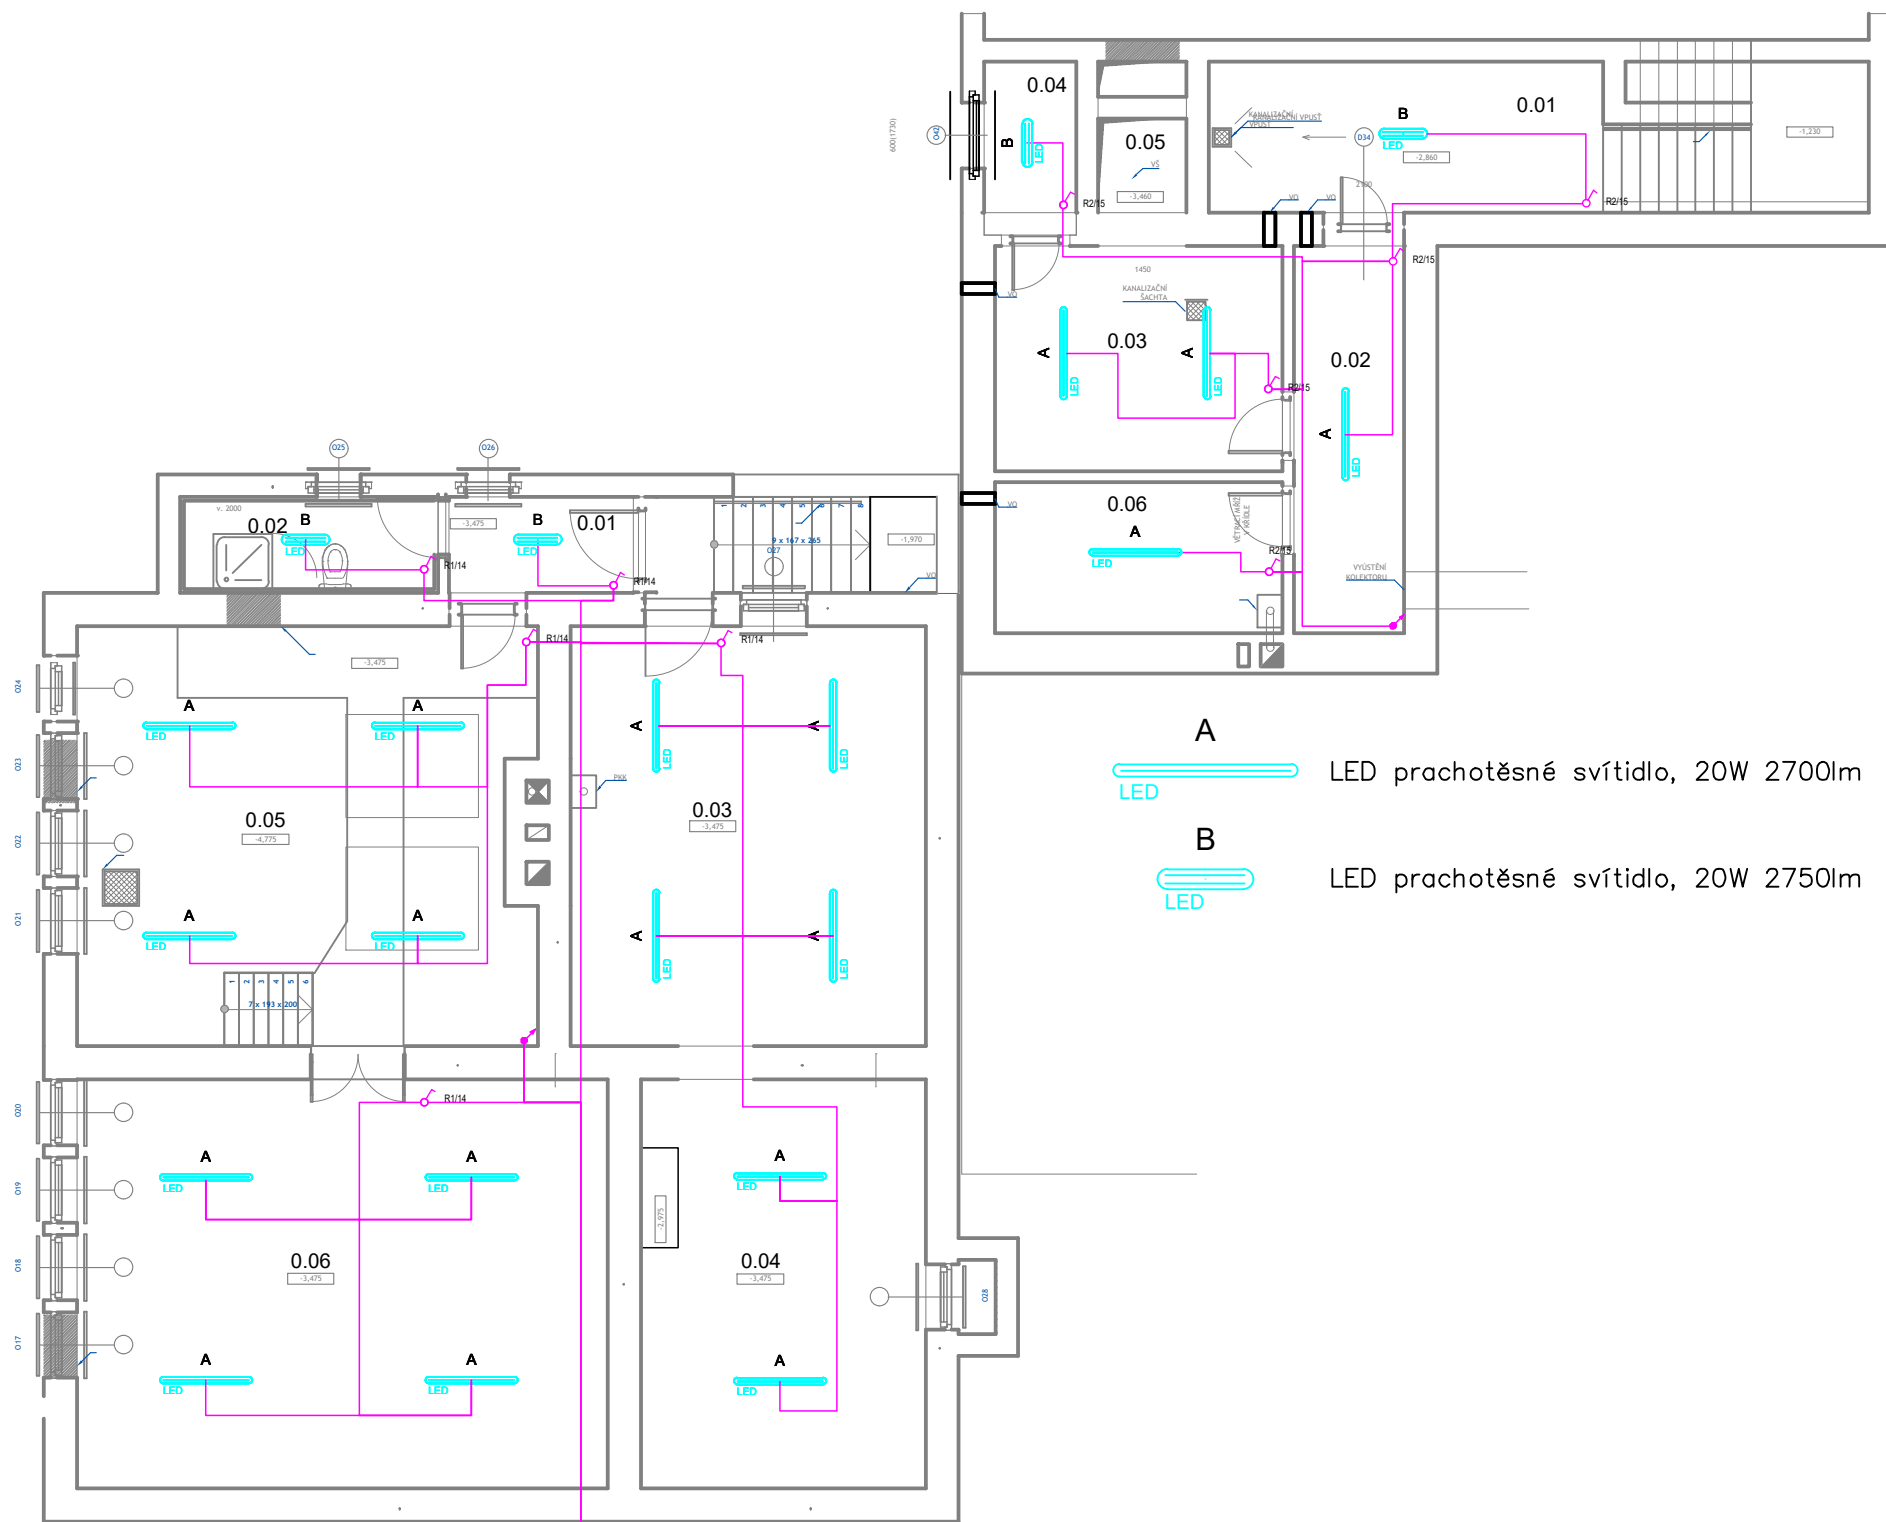

Kabeláž pro venkovní svítidla - lípy, sloupky u úřadu, vývěsku

## ROZVODNÁ SOUSTAVA – SILNOPROUD

ROZVODNÁ SOUSTAVA :3 NPE, AC 50Hz, 400V / TN-C-S  
OCHRANA PŘED ÚRAZEM ELEKTRICKÝM PROUDEM DLE ČSN 33 2000-4-41 ed.3:  
OCHRANA PŘED NEBEZPEČNÝM DOTYKEM ŽIVÝCH ČÁSTÍ:  
OCHRANA IZOLACÍ ŽIVÝCH ČÁSTÍ  
OCHRANA KRYTY NEBO PŘEPÁŽKAMI  
DOPLŇKOVÁ OCHRANA PROUDOVÝM CHRÁNIČEM  
OCHRANA PŘED NEBEZPEČNÝM DOTYKEM NEŽIVÝCH ČÁSTÍ:  
SAMOČINNÉ VYPNUTÍ OD ZDROJE

## LEGENDA ELEKTRO – SILNOPROUD ZNAČENÍ

	JEDNODUCHÁ ZÁSUVKA 230V
	DVOJNÁSOBNÁ ZÁSUVKA 230V
	ZÁSUVKA–VÝVOD 400V
	SPÍNAČ Č.1
	SPÍNAČ Č.5
	SPÍNAČ Č.6
	SPÍNAČ Č.7
	TOTAL STOP

## ELEKTRO KABELY

	PRAFIaDur® P60-R PS60 B2ca s1d0
	CYKY-J 3x1,5
	CYKY-O 3x1,5

INVESTOR : **ENERGIA ART AND TECHNOLOGY**  
VANČUROVA 2, HÁJ VE SLEZSKU - SMOLKOV, 747 92  
IČ: 28563328, DIČ:CZ28563328

AUTORIZOVANÝ ARCHITEKT :  
**Pavel Krupička**

ODPOVĚDNÝ PROJEKTANT :  
**Michal Zubalík**

INVESTOR : **MĚSTSKÁ ČÁST ZLATNÍKY**  
6.KVĚTNA 52/22, ZLATNÍKY 746 OPAVA


ÚDAJE O STAVBĚ:  
**STAVEBNÍ ÚPRAVY KD ZLATNÍKY, k.ú. Zlatníky p.č. st. 113, st.110/1, st.110/2, 61/1, 61/5**  
změna užívání části stavby, stavební úpravy, nové vytápění, zpevněné plochy, novostavba skladu, oplocení

OBSAH:  
**SILNOPROUD 1.PP OSVĚTLENÍ**


**ENERGIA**  
ART & TECHNOLOGY

FORMÁT: **A3**  
DATUM: **10/2020**  
ARCHIVNÍ ČÍSLO: **20/01**  
ÚROVEŇ P. DOKUMENTACE: **DSP**

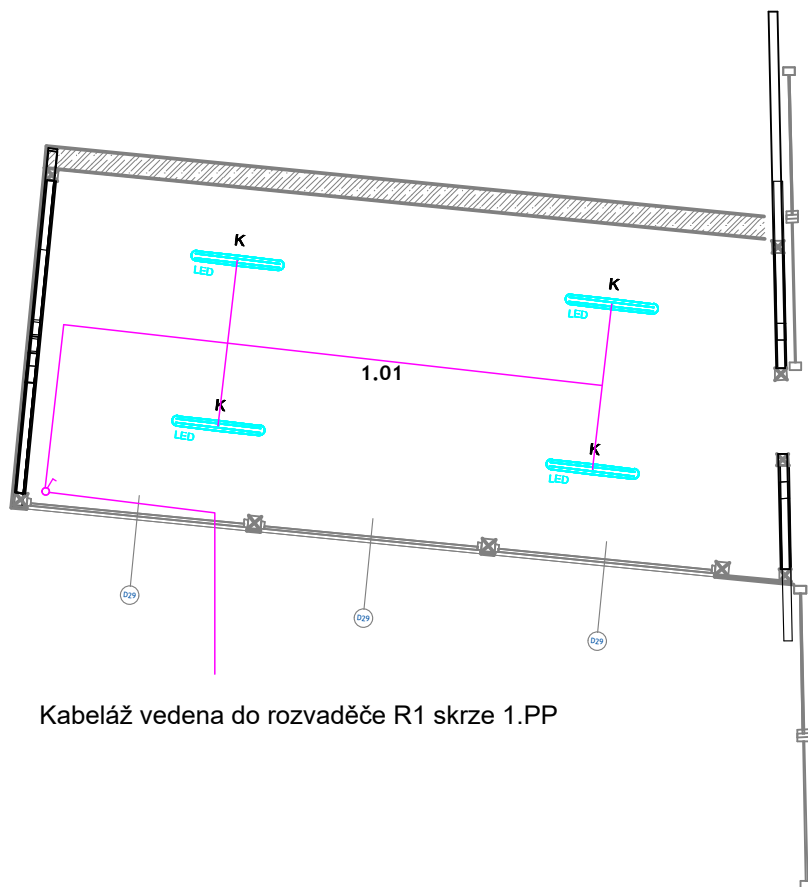


MĚŘÍTKO VÝKRESU: **1:100**  
ČÍSLO VÝKRESU: **D.1.4.5 - 102**  
ČÍSLO PARÉ:



Kabeláž vedena do rozvaděče R1 skrze 1.PP

 LED prachotěsné svítidlo, 40W 5500lm

#### ELEKTRO KABELY

-  PRAFlaDur® P60-R PS60 B2ca s1d0
-  CYKY-J 3x1,5
-  CYKY-O 3x1,5

INVESTOR : **ENERGIA ART AND TECHNOLOGY**  
VANČUROVA 2, HÁJ VE SLEZSKU - SMOLKOV, 747 92  
IČ: 28563328, DIČ: CZ28563328

AUTORIZOVANÝ ARCHITEKT :  
**Pavel Krupička**

ODPOVĚDNÝ PROJEKTANT :  
**Michal Zubalik**

INVESTOR : **MĚSTSKÁ ČÁST ZLATNÍKY**  
**6.KVĚTNA 52/22, ZLATNÍKY 746 OPAVA**

#### ÚDAJE O STAVBĚ:

**STAVEBNÍ ÚPRAVY KD ZLATNÍKY, k.ú. Zlatníky p.č. st. 113, st.110/1, st.110/2, 61/1, 61/5**  
změna užívání části stavby, stavební úpravy, nové vytápění, zpevněné plochy, novostavba skladu, oplocení

#### OBSAH:

**SILNOPROUD PŘÍSTAVBA OSVĚTLENÍ**

**ENERGIA**  
ART & TECHNOLOGY

FORMÁT: **A4**  
DATUM: **10/2020**  
ARCHIVNÍ ČÍSLO: **20/01**  
ÚROVEŇ P. DOKUMENTACE: **DSP**

MĚŘÍTKO VÝKRESU:  
**1:100**

ČÍSLO PARÉ:

ČÍSLO VÝKRESU:  
**D.1.4.5 - 103**

A4