
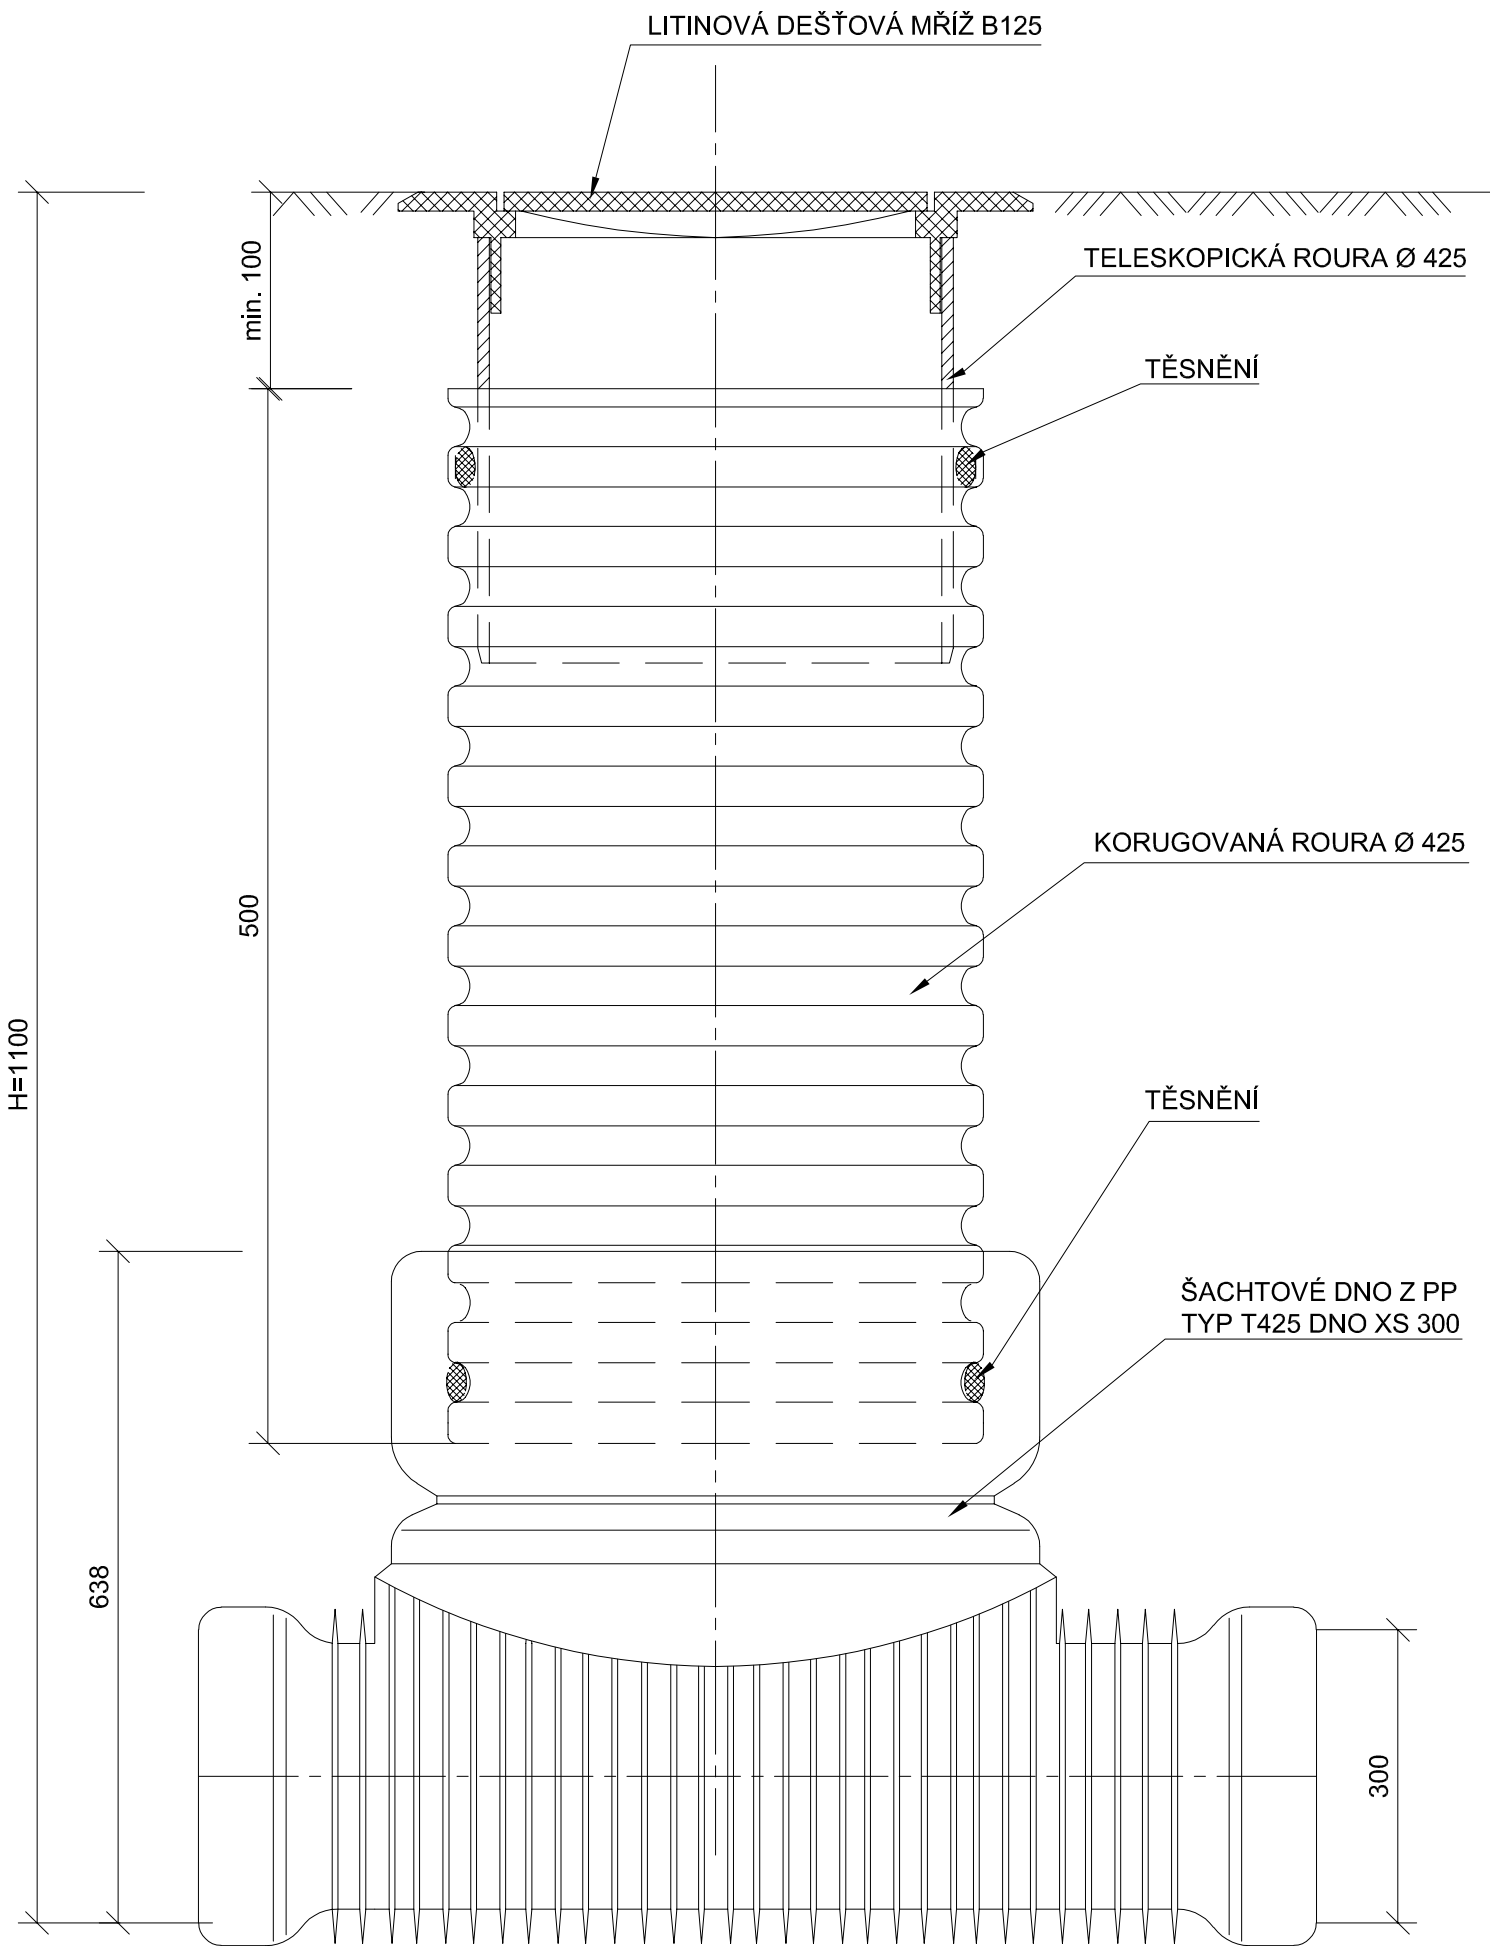


KANALIZAČNÍ ŠACHTA Ø 425

S LITINOVOU DEŠŤOVOU MŘÍŽÍ B125 A S TELESKOPICKOU ROUROU

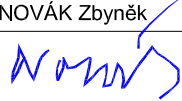

301

Změny	c		Datum		Podpis	
	b					
	a					
Navrhl / vypracoval			Zodp. projektant		Techn. kontrola	
Ing. NOVÁK Zbyněk			Ing. NOVÁK Zbyněk		Ing. NOVÁK Zbyněk	
podpis :			podpis : 		podpis :	
Obec :			OPAVA		Kraj :	
Objednatel :			Statutární město Opava, MČ Malé Hoštice, Slezská 4/11, 747 05 Opava		Formát	
Akce :			MORAVSKOSLEZSKÝ		2 A4	
Příloha :			ULIČNÍ VPUŠŤ - REVIZNÍ ŠACHTA		Datum	
					09/2020	
					Čís. zakázky	
					20-09-DSP	
					Stupeň :	
					DUR + DSP	
					Měřítka :	
					1 : 10	
					Příloha č. :	
					304	

ZHOTOVITEL
Ing. Zbyněk NOVÁK
projektová činnost ve výstavbě
Čajkovského 1595/49, 7 4 6 0 1 OPAVA
☎ +420 724 338 616
✉ info@projekty-novak.cz
www.projekty-novak.cz

Společná stezka pro chodce a cyklisty
Opava - MČ Malé Hoštice