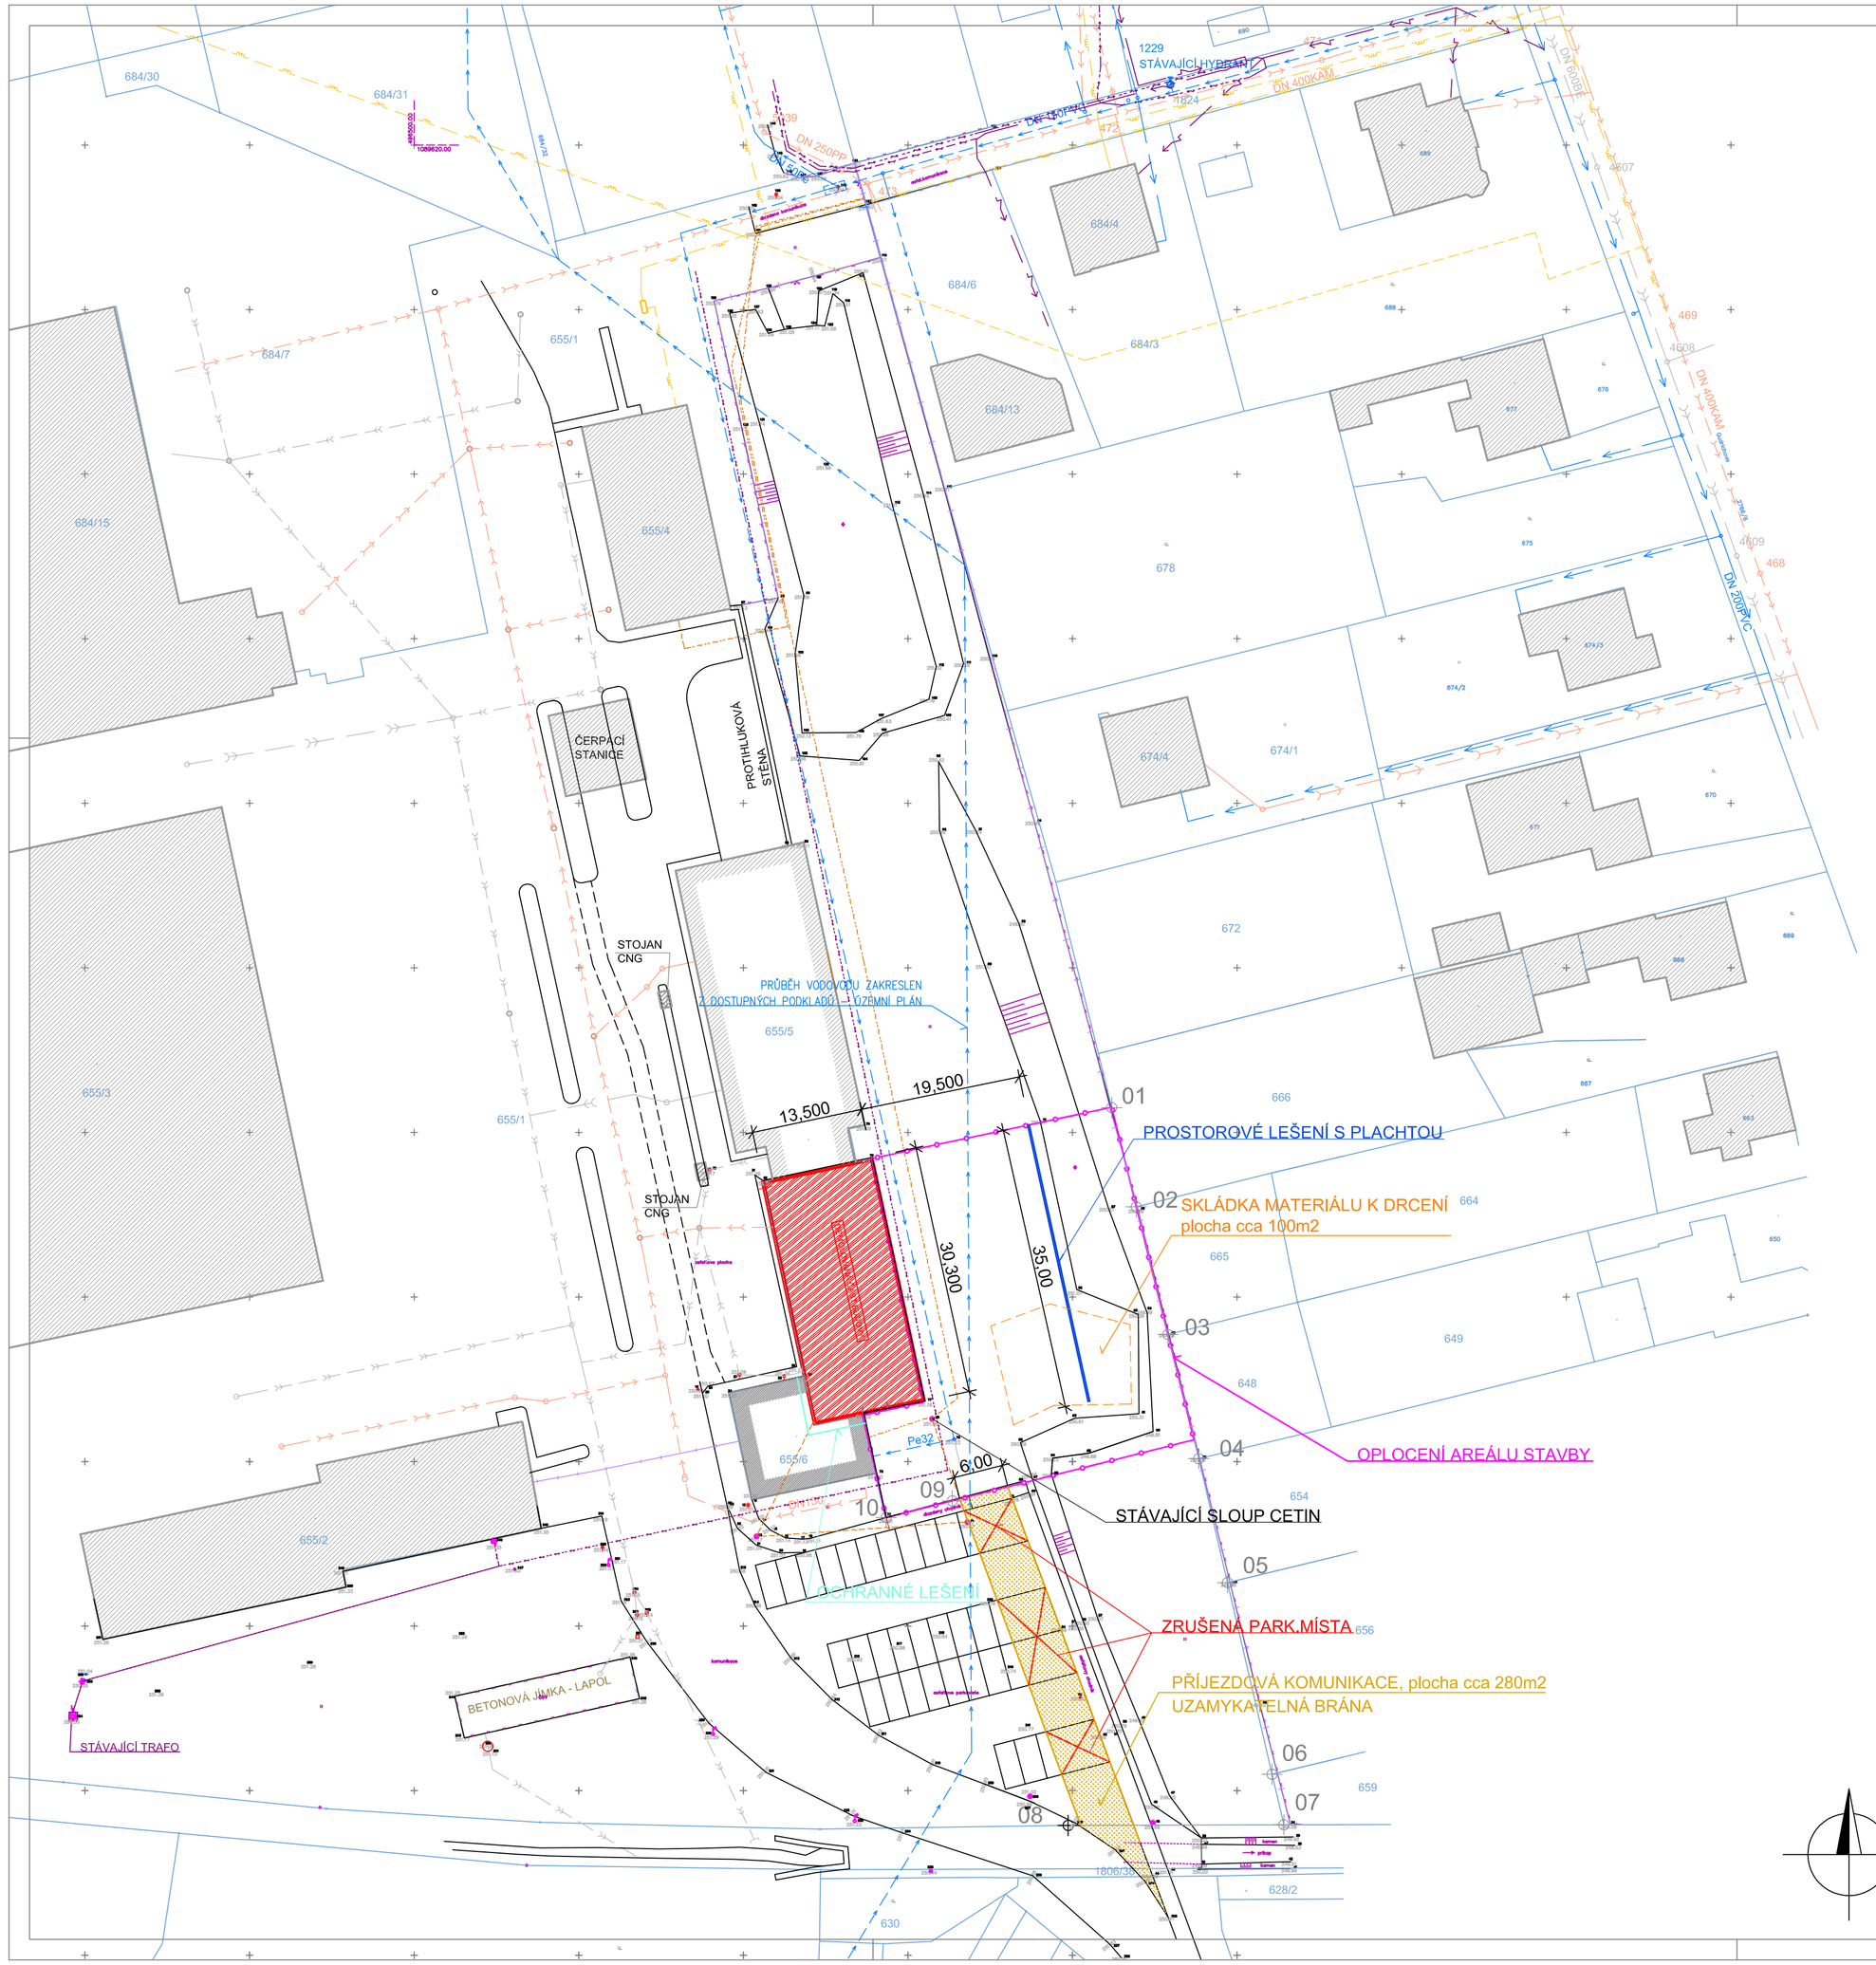

LEGENDA SÍTÍ - STÁVAJÍCÍ

- KANALIZACE SPLAŠKOVÁ SMVoK
- KANALIZACE SPLAŠKOVÁ DPMO, a.s.
- KANALIZACE DEŠŤOVÁ DPMO, a.s.
- STÁVAJÍCÍ STL PLYNOVOD – RWE
- STÁVAJÍCÍ VEDENÍ EL – DPMO, a.s.
- VODOVOD STÁVAJÍCÍ SMVoK
- NADZEMNÍ SÍTĚ (CETIN)
- PODZEMNÍ SÍTĚ (CETIN)
- ZAMĚŘENÁ SVÍTIDLA VO
- ZAMĚŘENÝ SLOUP TROLEJOVÉHO VEDENÍ
- ZAMĚŘENÝ DŘEVĚNÝ SLOUP

POLOHU VEDENÍ INŽENÝRSKÝCH SÍTÍ NELZE VYTYČOVAT ODMĚŘOVÁNÍM VE VÝKRESE, JEJICH PŘESNOU POLOHU ZAJISTÍ DODAVATEL STAVBY PŘED ZAHÁJENÍM STAVBY

INVESTOR: STATUTÁRNÍ MĚSTO OPAVA, HORNÍ NÁMĚSTÍ 69, 746 26 OPAVA	GENERÁLNÍ PROJEKTANT: ATELIÉR EMMET, s.r.o., Otická 317/32, 746 01 Opava, CZ, IČ 277 89 594, DIČ CZ 277 89 594
MÍSTO STAVBY: k.ú.: 711811 KYLEŠOVICE, parc.č.: 655/5	VÝTISK ČÍSLO: 1 2 3 4 / 5 6 7 8 / 9 10 11 12 / 13 14 15 16
PROJEKTANT PROFESE: ING. BLANKA LIČMANOVÁ, OTICKÁ 32, 746 01 OPAVA, KONTAKT: +420 608 711 203	
VYPRACOVAL: ING. BLANKA LIČMANOVÁ	
Č.ZAKÁZKY PROFESE:	
STAVBA: OPAVA - KYLEŠOVICE, DEMOLICE ČÁSTI BUDOVY PARC.Č. 655/5	STUPEŇ PROJEKTU: BOURACÍ PRÁCE; ZAK. ČÍSLO: EM. 2017- 145; DATUM: únor 2017
OBJEKT: SO 01 ● ROZESTAVĚNÁ ČÁST BUDOVY PARC.Č. 655/5	
C/ SITUAČNÍ VÝKRESY	
NÁZEV VÝKRESU: CELKOVÝ SITUAČNÍ VÝKRES	MĚŘÍTKO: 1: 500; Č.VÝKRESU: C / 01