



VÝCHODNÍ POHLED

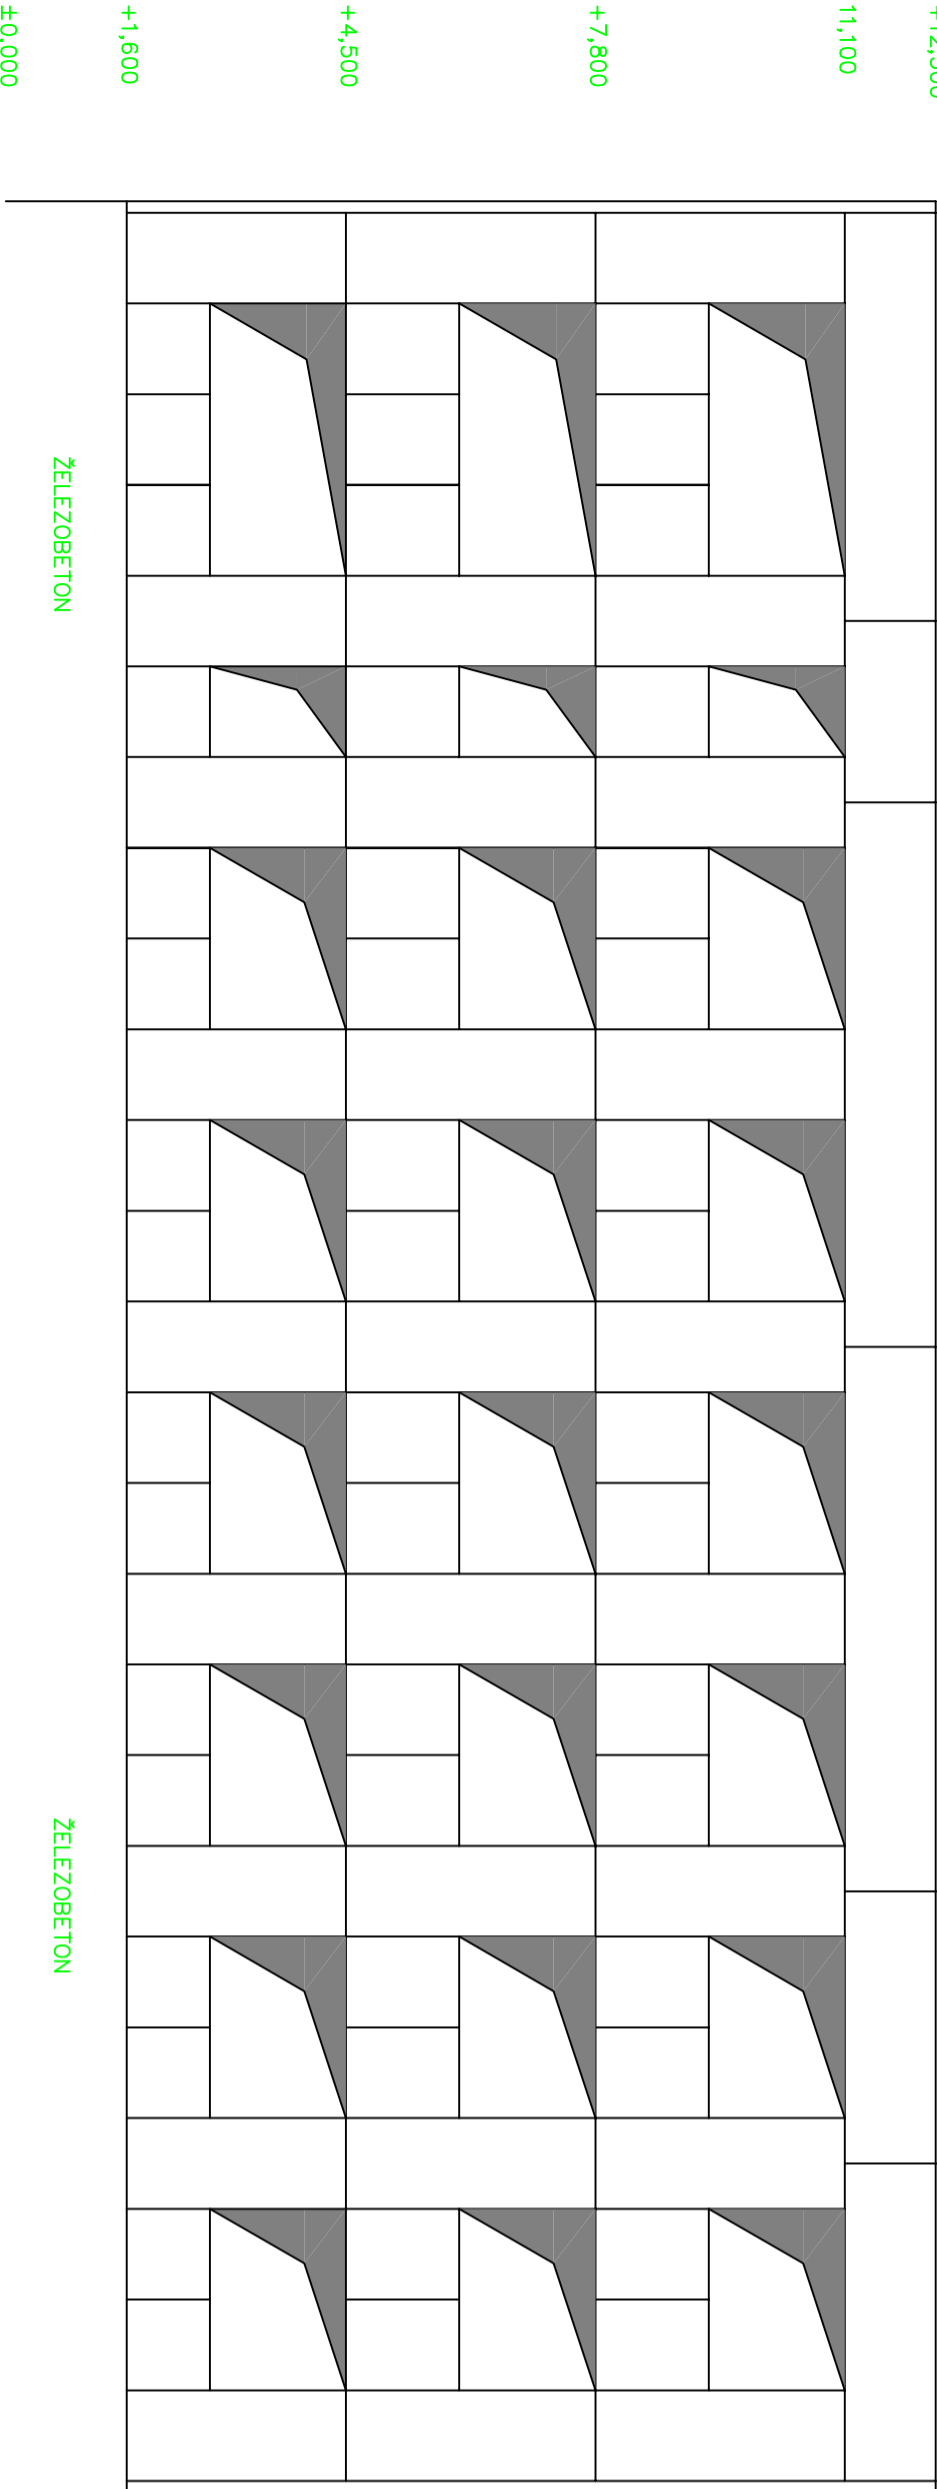


ZÁPADNÍ POHLED

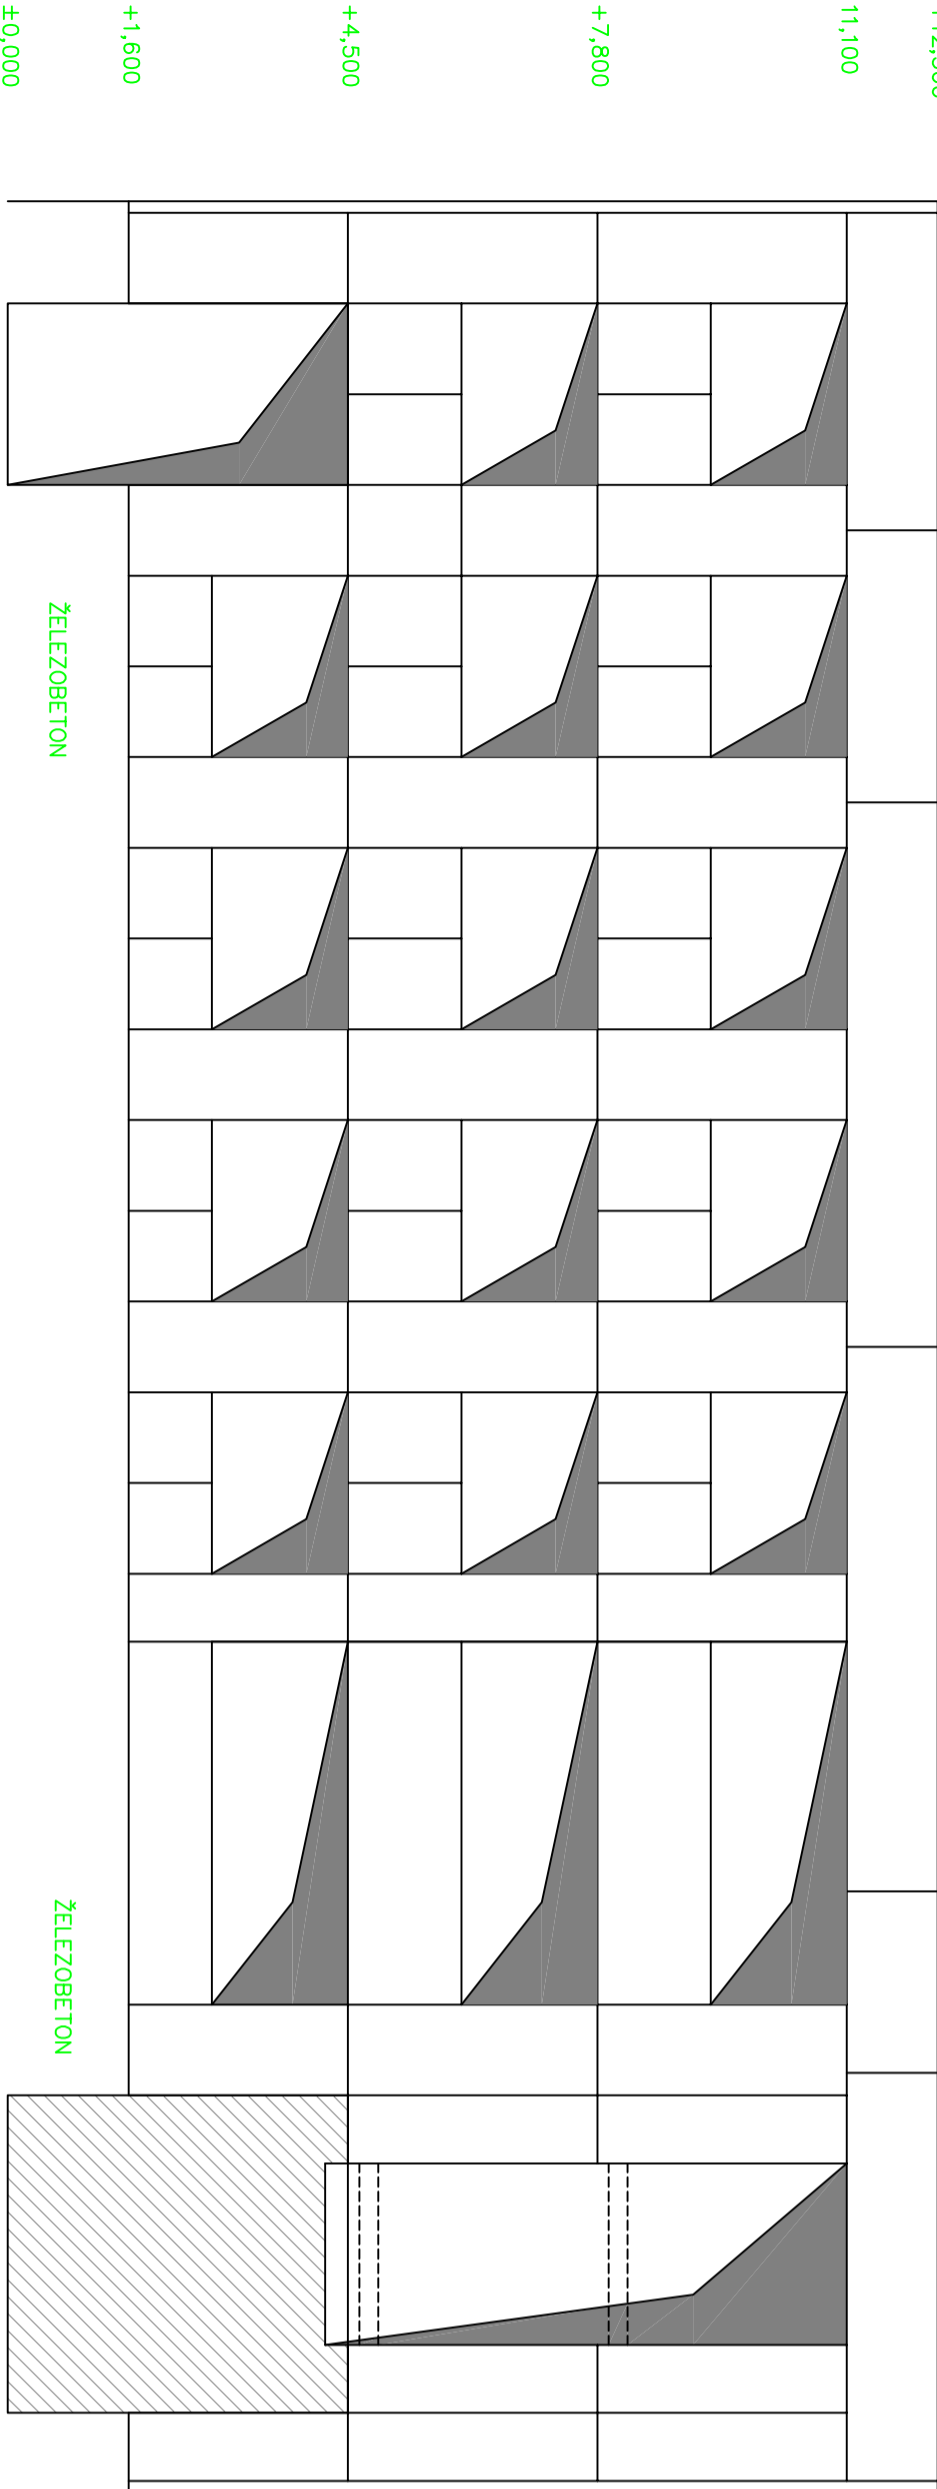



VYZDĚNO POKROBETON

JÍŽNÍ POHLED

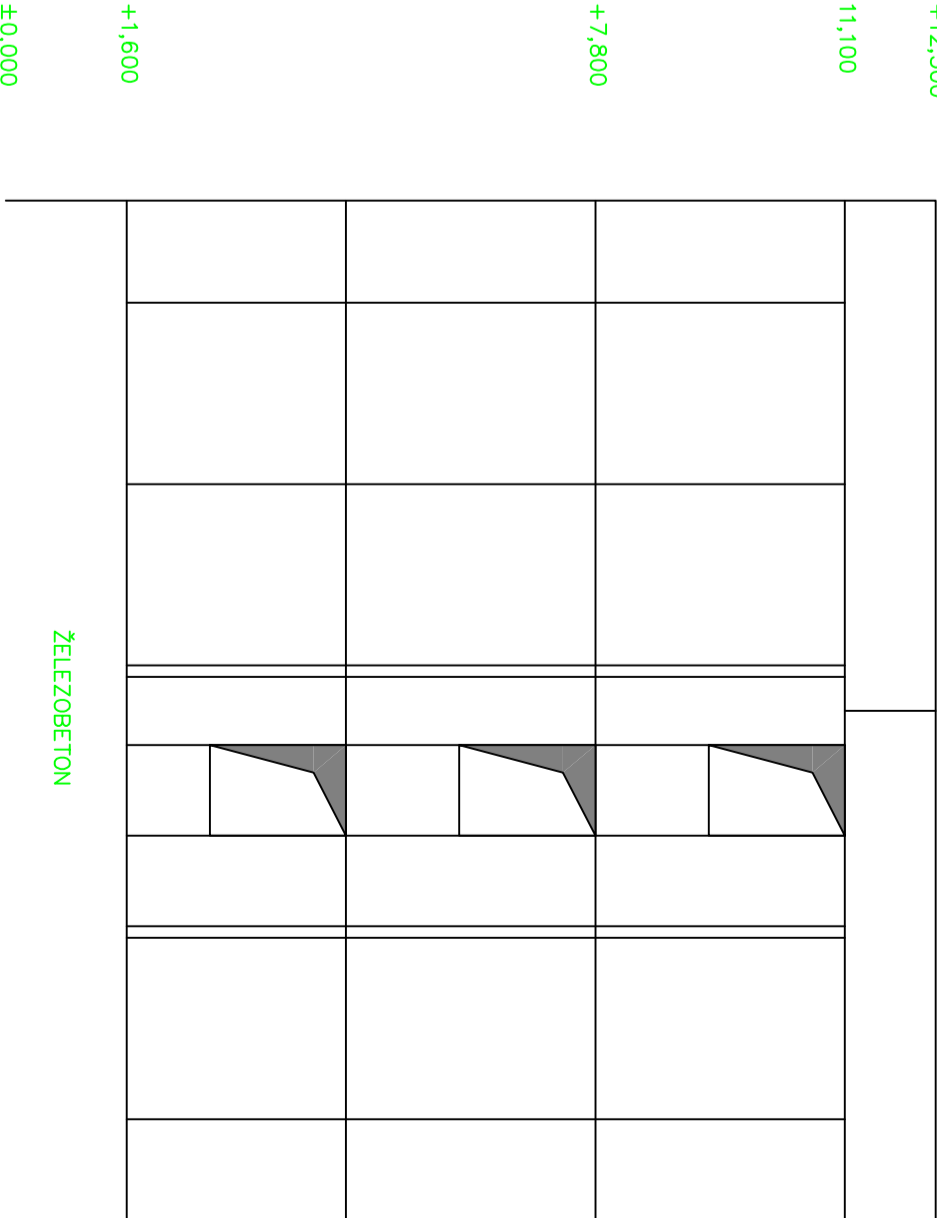

SEVERNÍ POHLED

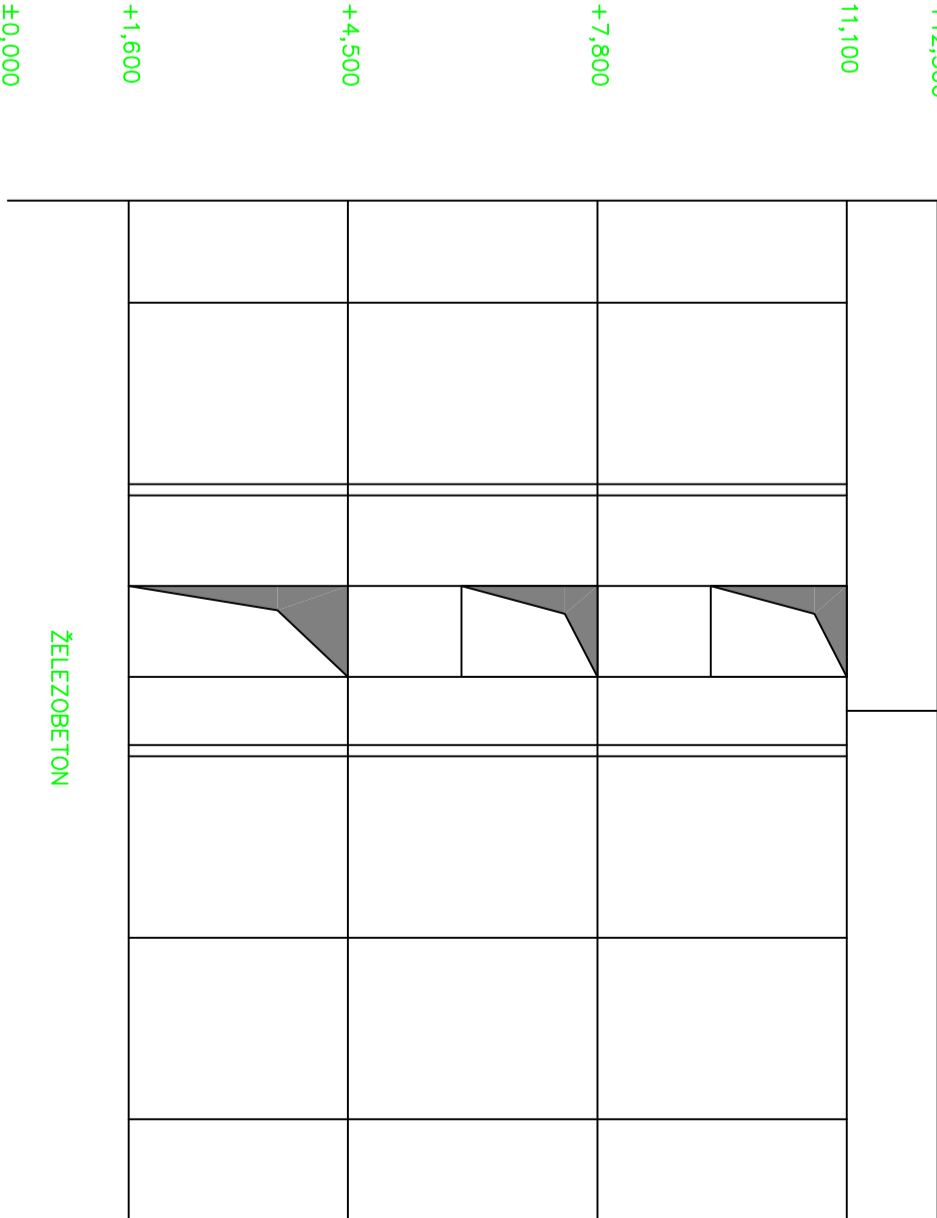

INVESTOR: STATUTÁRNÍ MĚSTO OPAVA HORNÍ NÁMĚSTÍ 69 746 26 OPAVA		GENERÁLNÍ PROJEKTANT :  ATELIER EMMET, s.r.o. Okruž 317/22, 746 01 Opava, CZ IČ: 277 89 594 DIK: CZ 277 89 594	
MÍSTO STAVBY:	K.č.: 71881 KYLEŠOVICE parcela: 655/5	VÝŠKĚ OŠŮ: 1 2 3 4 5 6 7 8 9 10 11 12 13 14 15 16	
PROJEKTANT PROJESE:	ING. BLANKA LIČMANOVÁ, OTTOČKA 32, 746 01 OPAVA KONTAKT: +420 608 711 203	STUPEŇ PROJEKTU: BOURACÍ PRÁCE ZK. ČÍSLO: EM. 2017-145	
VYPRACOVAL:	ING. BLANKA LIČMANOVÁ	DÁLŠÍ: únor 2017	
Č. ZAKÁZKY PROJESE:			
STAVBA: OPAVA - KYLEŠOVICE DEMOLICE ČÁSTI BUDOVY PARC.Č. 655/5			
OBJEKT: SO 01 • ROZESTAVĚNÁ ČÁST BUDOVY PARC.Č. 655/5			
NÁZEV VÝKRESU: D / DOKUMENTACE		VEŠTNO : 1 : 100	Č. VÝKRESU: D / 13
SKLADBA OBVODOVÉHO PLÁŠTĚ			