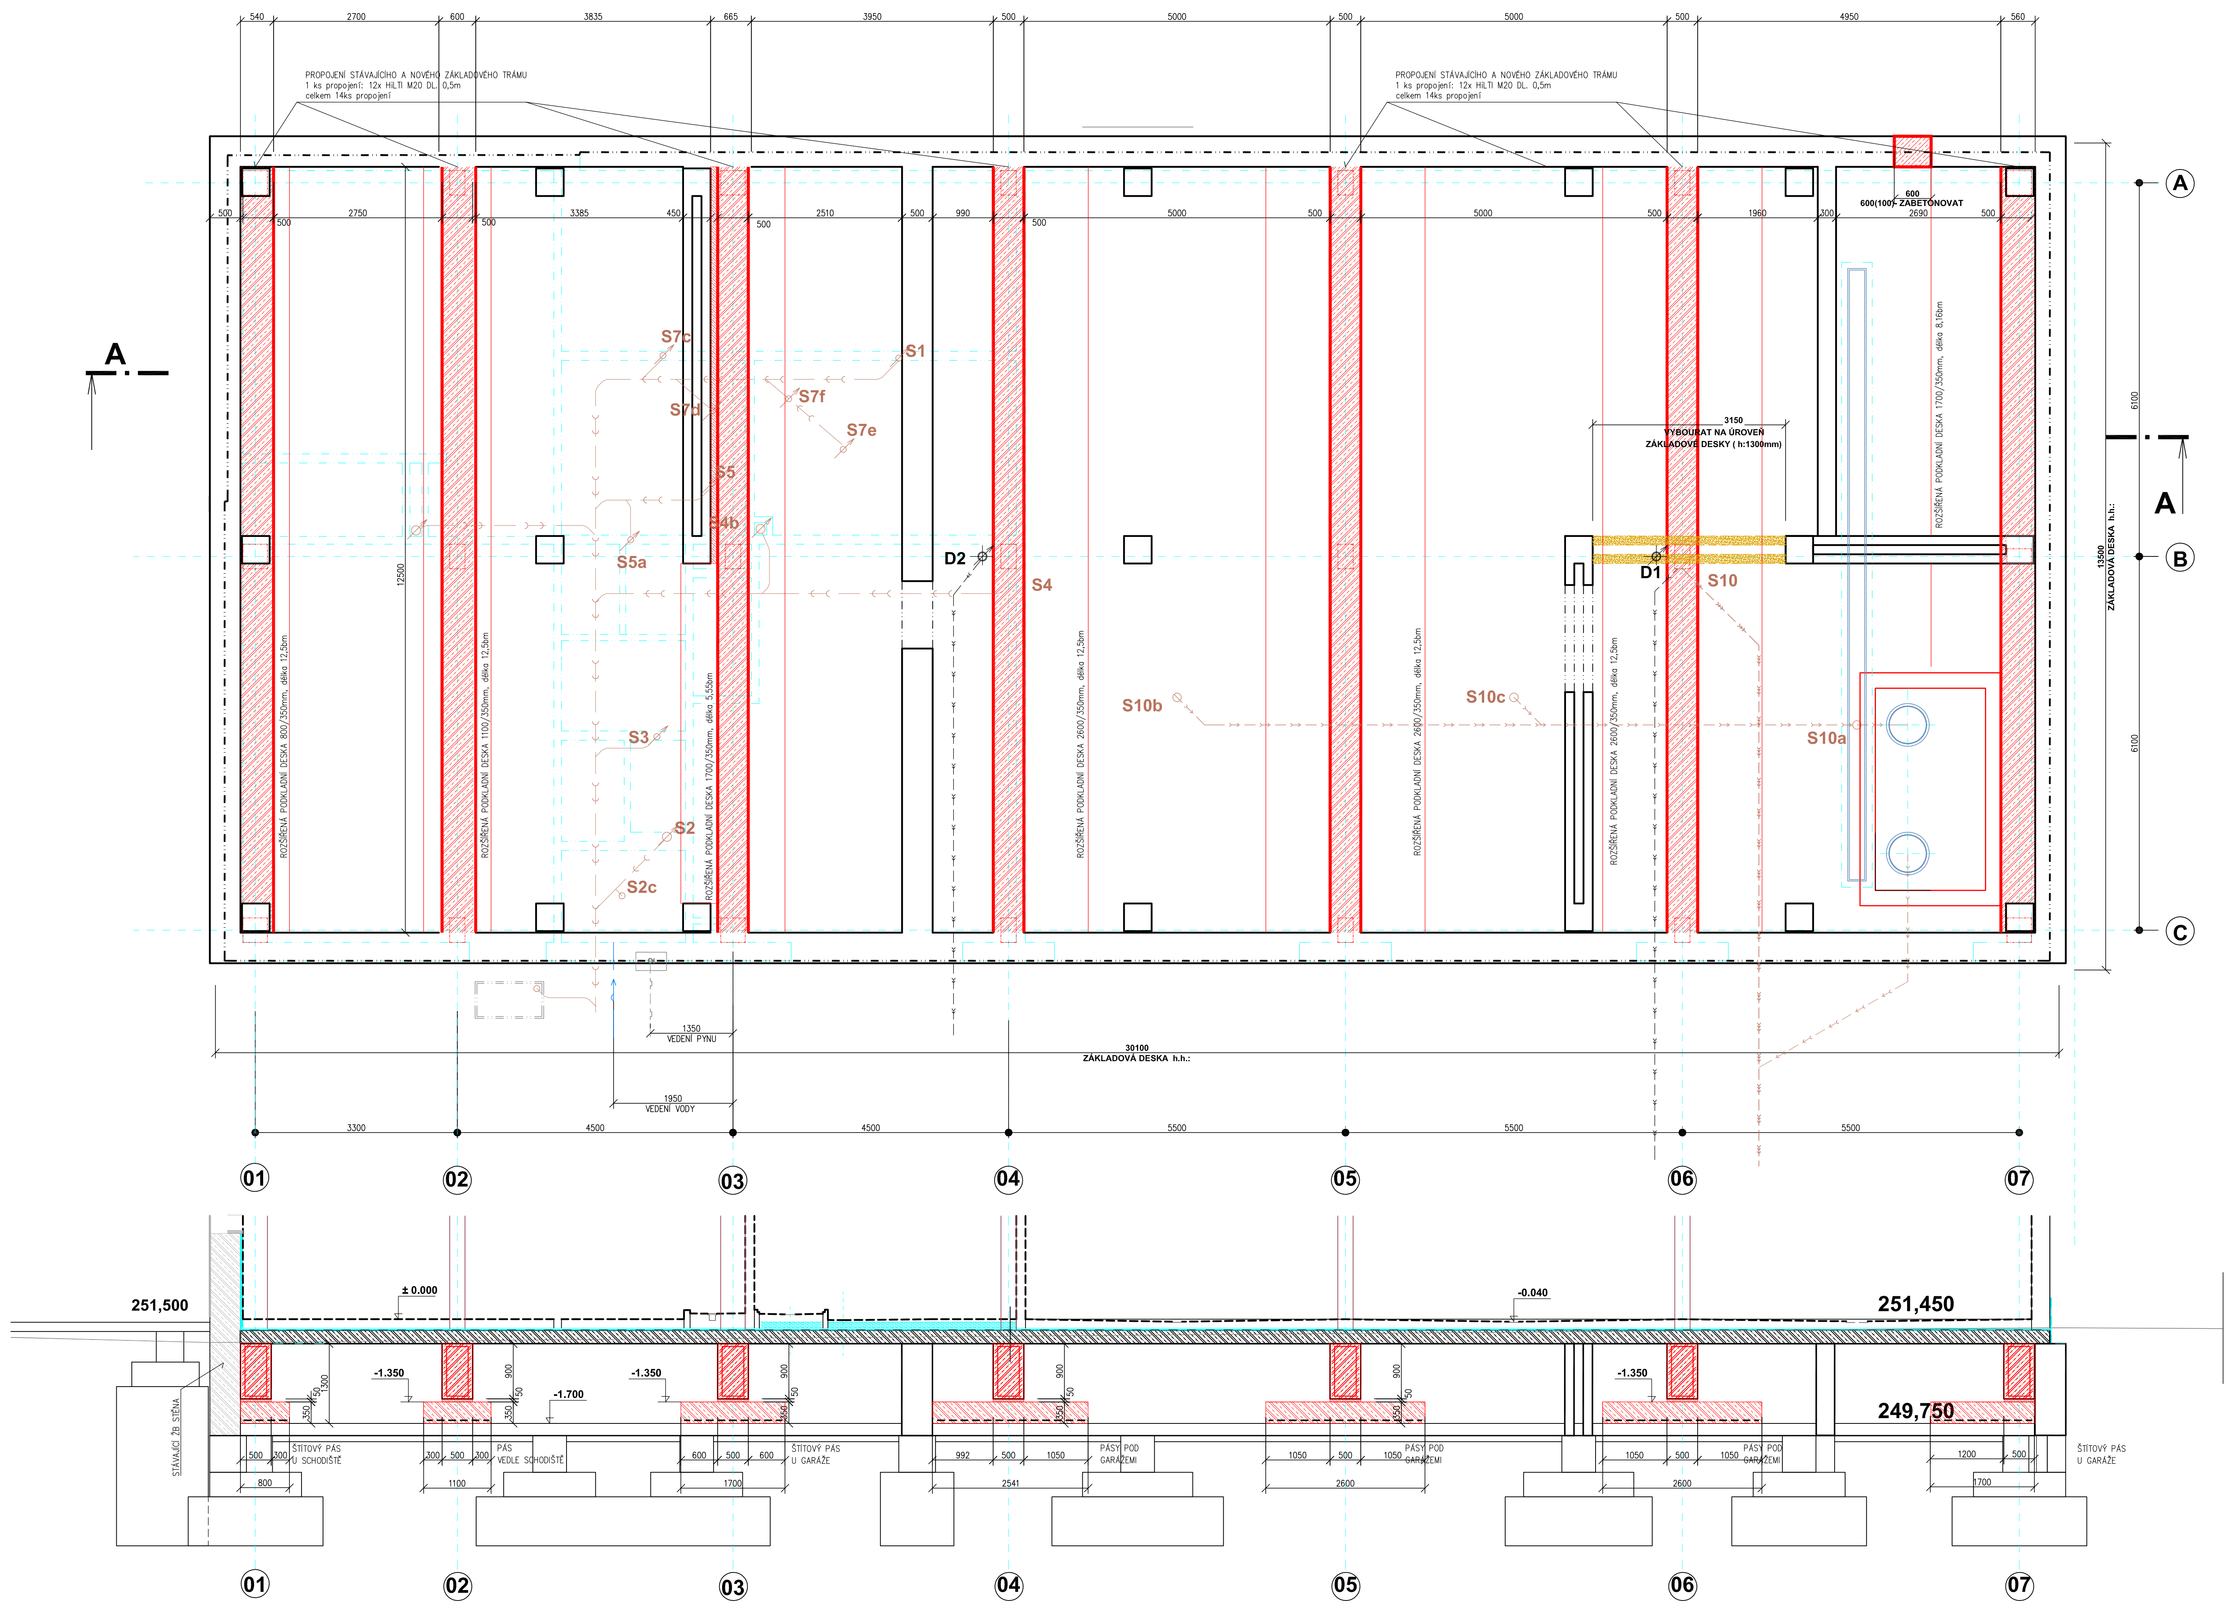

POZNÁMKA

- SKLADBY KONSTRUKCÍ – VIZ V.Č. 13
- VŠECHNY NOVÉ KONSTRUKCE BUDOU SPOJENY S KONSTRUKCEMI STÁVAJÍCÍMI MINIMÁLNÍ POUŽITÍM ADHEZNÍCH MÓSTKŮ
- KONSTRUKCE NOSNÉ BUDOU SPOJENY OCELOVÝMI TRNY
- PROSTOR MEZI ZÁKLADOVÝMI KONSTRUKCEMI BUDE PO JEJICH PROVEDENÍ ZASYPÁN TĚŽENÝM KAMENIVEM NEPŘERUŠENÉ FRAKCE 0–32 ZHUTNĚNÍ PROBĚHNE V RÁMCI MOŽNOSTÍ STAVBY TAK, ABY NEDOŠLO KE STATICKÉMU PORUŠENÍ PROVEDENÝCH KONSTRUKCÍ, MÍRA ZHUTNĚNÍ NENÍ Z TĚCHTO DŮVODŮ PŘEDEPSÁNA

BETON :

ŽB ZÁKLADOVÉ TRÁMY, ŽB DESKA
C30/37 XA1, XC4, XF1
VODOSTAVEBNÍ BETON
VODNÍ SOUČINITEL menší než 0,45
PŘÍSADA PRO OMEZENÍ SMRŠŤOVÁNÍ (max.průsak 20mm)
OŠETŘOVÁNÍ BETONU PO DOBU MIN.15 DNŮ
ODBEDNĚNÍ MIN.4 DNY

OSTATNÍ MNL. KONSTRUKCE C25/30 XA1, XC2
OCHRANNÉ KONSTRUKCE C12/15 XC0

VÝZTUŽ : Bst 500, R 10 505

KRYTÍ VÝZTUŽE : MIN 50mm

HRANA BOURANÝCH KONSTRUKCÍ 1.PP:
251,050 = - 0,400

± 0,000 = 251,450 PODLAHA 1.NP

D 01.1.1 ARCHITEKTONICKO- STAVEBNÍ ŘEŠENÍ

INVESTOR:	STATUTÁRNÍ MĚSTO OPAVA HORNÍ NÁMĚSTÍ 69 746 26 OPAVA IČO: 00300535	GENERÁLNÍ PROJEKTANT:	ATELIÉR EMMET, s.r.o. Otická 317/32, 746 01 Opava, CZ IČ: 277 89 594 DIČ: CZ 277 89 594
MÍSTO STAVBY:	k.ú.: 711811 KYLEŠOVICE parc.č.: 655/1, 655/11, 655/12		
PROJEKTANT PROFESE:	ING. BLANKA LUŽANOVÁ, OTICKÁ 32, 746 01 OPAVA KONTAKT: +420 608 711 203	VÝTISK ČÍSLO:	1 2 3 4 5 6 7 8 9 10 11 12 13 14 15 16
VYPRACOVAL:	ING. BLANKA LUŽANOVÁ		
STAVBA	**OPAVA - KYLEŠOVICE** **NOVOSTAVBA HASIČSKÉ ZBROJNICE**	STUPEŇ PROJEKTU:	DOKUMENTACE PRO PROVEDENÍ STAVBY (DPS)
OBJEKT	**SO 01 HASIČSKÁ ZBROJNICE**	JM. ČÍSLO :	EM. 2017 - 145
NÁZEV VÝKRESU	**PŮDORYS 1.PP - ZÁKLADY**	DATUM:	ÚNOR 2020
		MĚŘÍTKO :	1 : 50
		Č.VÝKRESU	D 01.1.1/ 04