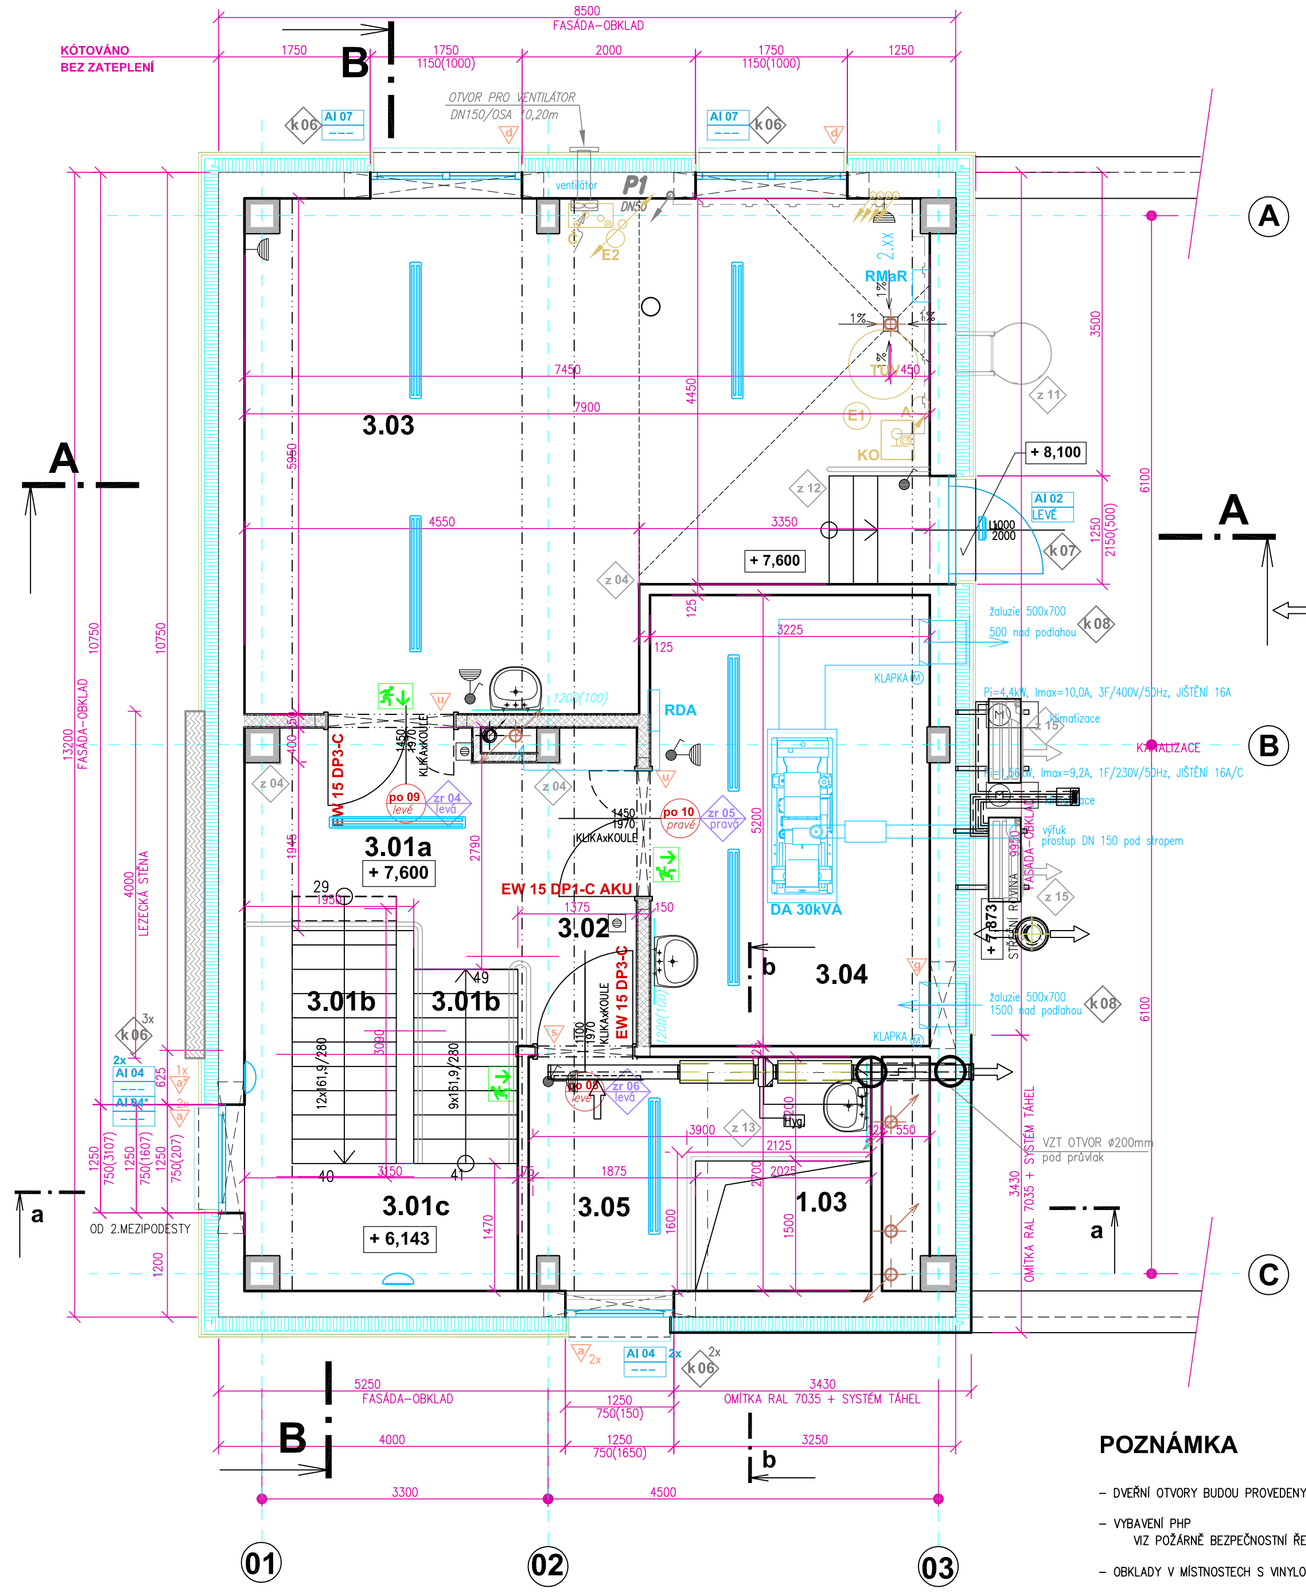

POZNÁMKA

- DVEŘNÍ OTVORY BUDOU PROVEDENY PRO OSAZENÍ OCELOVÝCH ZÁRUBNÍ PRO BĚŽNÉ ZDĚNÍ typ CgH
- VYBAVENÍ PHP
  VIZ POŽÁRNĚ BEZPEČNOSTNÍ ŘEŠENÍ .... 2ks PHP 183B
- OBKLADY V MÍSTNOSTECH S VINYLOVOU NÁŠLAPNOU VRSTVOU BUDOU ZALOŽENY NAD SOKLEM (100MM)
- VEŠKERÉ PROSTUPY KONSTRUKCEMI DĚLÍCÍMI POŽÁRNÍ ÚSEKY BUDOU POŽÁRNĚ UTĚSNĚNY dle požadavku PBŘ

LEGENDA MÍSTNOSTÍ 3.NP

	ÚČEL MÍSTNOSTÍ	PLOCHA	OBVOD	S.V.	PODLAHA		PODHLED		ÚPRAVA STĚN	
3. 01a	SCHODIŠTĚ – PODESTA	9,70	---	2,90	SLINUTÁ DL. DESIGN	P 05	ŠTUK + MALBA	S 04	ŠTUK+OCHR.	O 01
3. 01b	SCHODIŠTĚ – RAMENA	---	---	---	SL.DL. schodovky	P 07	ŠTUK + MALBA	S 04	ŠTUK+OCHR.	O 01
3. 01c	SCHODIŠTĚ – MEZIPODESTA	5,45	---	---	SLINUTÁ DL. DESIGN	P 06	ŠTUK + MALBA	S 04	ŠTUK+OCHR.	O 01
3. 02	CHODBA	4,80		2,90	SLINUTÁ DL. DESIGN	P 06	ŠTUK + MALBA	S 04	ŠTUK+OCHR.	O 01
3. 03	TECHNICKÁ MÍSTNOST	41,61		2,90	SLINUTÁ DLAŽBA VE SPÁDU	P 11	ŠTUK + MALBA	S 04	KER.OBKL.zo um. ŠTUK + NÁTĚR 1	O 05 O 02
3. 04	TM – NÁHRADNÍ ZDROJ	16,90		2,90	SLINUTÁ DLAŽBA	P 10	ŠTUK + MALBA	S 04	KER.OBKL.zo um. ŠTUK + NÁTĚR 1	O 05 O 02
3. 05	SUŠÍCÍ VĚŽ	7,38		2,90	SLINUTÁ DLAŽBA	P 10	ŠTUK + MALBA	S 04	KER.OBKL.zo um. ŠTUK + NÁTĚR 1	O 05 O 02
1. 03	SUŠÍCÍ VĚŽ –SUŠENÍ HADIC									
PODLAHOVÁ PLOCHA CELKEM		83,31 m2								

LEGENDA KONSTRUKCÍ

ZATEPLENÝ OBVODOVÝ PLÁŠŤ – OBKLAD KAZETAMI (od ext.)
- KAZETY – CEMENTOTŘÍSKOVÉ DESKY S FINÁLNÍ POVRCHOVOU ÚPRAVOU RAL7037 (tmavě šedá)
- NOSNÝ ROŠT – VĚTRANÁ MEZERA
- POJISTNÁ HYDROIZOLACE – Pe folie
- KZS – TEPELNÝ IZOLANT MINERÁLNÍ VLNA TL. 160mm
- OBVODOVÁ KONSTRUKCE – CIHELNÉ TVAROVKY P+D (BROUŠENÁ)
  24,7/30/24,9 MM, P10/P15 s použitím tvarovek typ 1/2 a R a tvarovek soklových
- VNITŘNÍ POVRCHOVÁ ÚPRAVA DLE ÚČELU MÍSTNOSTÍ

ZATEPLENÝ OBVODOVÝ PLÁŠŤ – KZS (od ext.)
- VNĚJŠÍ POVRCHOVÁ ÚPRAVA – SILIKÁTOVÁ OMÍTKA zrno 1,5 – 2,0mm
  barevnost určena v pohledech (RAL7035 nebo RAL1035)
- KZS – TEPELNÝ IZOLANT MINERÁLNÍ VLNA TL. 160mm
- OBVODOVÁ KONSTRUKCE – CIHELNÉ TVAROVKY P+D(BROUŠENÁ)
  24,7/30/24,9MM, P10/P15 s použitím tvarovek typ 1/2 a R a tvarovek soklových
- VNITŘNÍ POVRCHOVÁ ÚPRAVA DLE ÚČELU MÍSTNOSTÍ

ZATEPLENÝ OBVODOVÝ PLÁŠŤ – MEZIOKENNÍ PILÍŘE KZS (od ext.)
- VNĚJŠÍ POVRCHOVÁ ÚPRAVA – SILIKÁTOVÁ OMÍTKA HLADKÁ zrno max.1,0mm
  barva světle šedá RAL 7035
- KZS – TEPELNÝ IZOLANT MINERÁLNÍ VLNA TL. 140mm
- OBVODOVÁ KONSTRUKCE – CIHELNÉ TVAROVKY P+D(BROUŠENÁ)
  24,7/30/24,9MM, P10/P15 s použitím tvarovek typ 1/2 a R
- VNITŘNÍ POVRCHOVÁ ÚPRAVA DLE ÚČELU MÍSTNOSTÍ

PŘÍČKY ZDĚNÉ kótováno TL.150MM
CIHELNÁ TVAROVKA BROUŠENÁ 49,7/14/24,9MM, P8/P10

PŘÍČKY ZDĚNÉ kótováno TL.125MM
CIHELNÁ TVAROVKA BROUŠENÁ 49,7/11,5/24,9 MM, P8/P10

PŘÍČKY ZDĚNÉ kótováno TL.100MM
CIHELNÁ TVAROVKA BROUŠENÁ 49,7/8/24,9 MM, P8/P10

SDK PŘÍČKA PŘÍPADNĚ JEDNOSTRANNÉ OPLÁŠTĚNÍ 2x SDK
+TI40MM – celková tl.100MM

± 0,000 = 251,450 PODLAHA 1.NP

D 01.1.1 ARCHITEKTONICKO- STAVEBNÍ ŘEŠENÍ

INVESTOR:	STATUTÁRNÍ MĚSTO OPAVA HORNÍ NÁMĚSTÍ 69 746 26 OPAVA IČO: 00300535
MÍSTO STAVBY:	k.ú.: 711811 KYLEŠOVICE parc.č.: 655/1, 655/11, 655/12
PROJEKTANT PROFESE:	ING. BLANKA LIČMANOVÁ, OTICKÁ 32, 746 01 OPAVA KONTAKT: +420 608 711 203
VYPRACOVAL	ING. BLANKA LIČMANOVÁ
STAVBA	**OPAVA - KYLEŠOVICE** **NOVOSTAVBA HASIČSKÉ ZBROJNICE**
OBJEKT	**SO 01 HASIČSKÁ ZBROJNICE**
NÁZEV VÝKRESU	**PŮDORYS 3.NP**

GENERÁLNÍ PROJEKTANT :
ATELIÉR EMMET, s.r.o.
Otická 317/32, 746 01 Opava, CZ
IČ 277 89 594
DIČ CZ 277 89 594

VÝTISK ČÍSLO:

1	2	3	4
5	6	7	8
9	10	11	12
13	14	15	16

STUPEŇ PROJEKTU: DOKUMENTACE PRO PROVEDENÍ STAVBY (DPS)
ZAK. ČÍSLO : EM. 2017 - 145
DATUM: ÚNOR 2020
MĚŘÍTKO : 1 : 50
Č.VÝKRESU: D 01.1.1/ 07