


VZOROVÝ PŘÍČNÝ ŘEZ  
PLOCHA PŘED OBJEKTEM

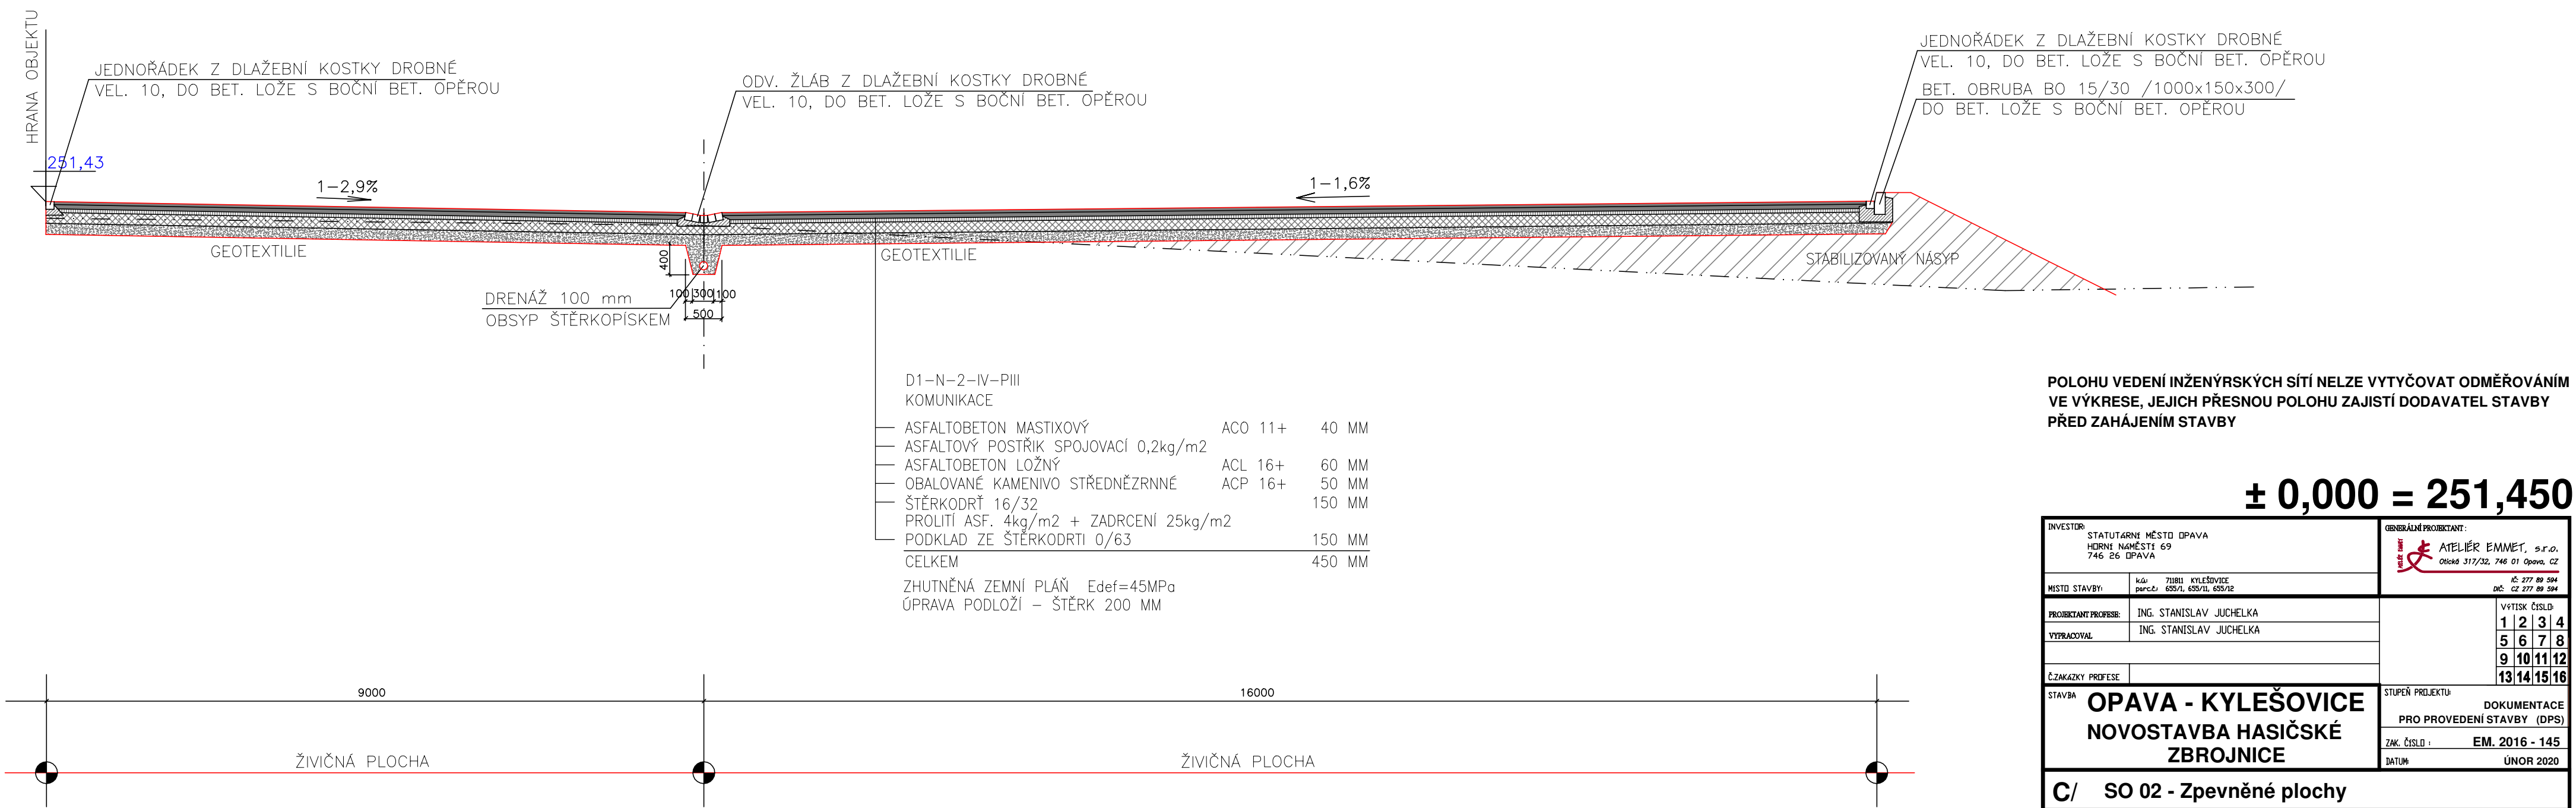

POLOHU VEDENÍ INŽENÝRSKÝCH SÍTÍ NELZE VYTYČOVAT ODMĚŘOVÁNÍM  
VE VÝKRESE, JEJICH PŘESNOU POLOHU ZAJISTÍ DODAVATEL STAVBY  
PŘED ZAHÁJENÍM STAVBY

± 0,000 = 251,450

INVESTOR: STATUTÁRNÍ MĚSTO OPAVA HORNÍ NÁMĚSTÍ 69 746 01 OPAVA		GENERÁLNÍ PROJEKTANT:  ATELIER EMMET, s.r.o. Osvědč. 317/32, 746 01 Opaava, CZ																					
MÍSTO STAVBY:	k.ú. 71811 KYLEŠOVICE parc.č. 655/II, 655/II, 655/II	IČ: 277 89 594 DIČ: CZ 277 89 594																					
PROJEKTANT/PROFES:	ING. STANISLAV JUCHELKA	<table><tr><td>VÝTIISK ČÍSLO:</td><td>1</td><td>2</td><td>3</td><td>4</td></tr><tr><td>VYPRACOVAL</td><td>5</td><td>6</td><td>7</td><td>8</td></tr><tr><td></td><td>9</td><td>10</td><td>11</td><td>12</td></tr><tr><td></td><td>13</td><td>14</td><td>15</td><td>16</td></tr></table>		VÝTIISK ČÍSLO:	1	2	3	4	VYPRACOVAL	5	6	7	8		9	10	11	12		13	14	15	16
VÝTIISK ČÍSLO:	1			2	3	4																	
VYPRACOVAL	5			6	7	8																	
	9	10	11	12																			
	13	14	15	16																			
VYPRACOVAL	ING. STANISLAV JUCHELKA																						
Č. ZAKAZKY/PROFES:																							
STAVBA <b>OPAVA - KYLEŠOVICE</b> <b>NOVOSTAVBA HASIČSKÉ</b> <b>ZBROJNICE</b>		STUPEŇ PROJEKTU DOKUMENTACE PRO PROVEDENÍ STAVBY (DPS) ZAK. ČÍSLO : EM. 2016 - 145 DATUM: UNOR 2020																					
<b>C/ SO 02 - Zpevněné plochy</b>																							
NÁZEV VÝKRESU <b>Vzorový řez plocha</b>		MĚRITKO : <b>1:50</b>	Č. VÝKRESU: <b>01.100.05</b>																				