



VZOROVÝ PŘÍČNÝ ŘEZ
ZPEVNĚNÁ PLOCHA,

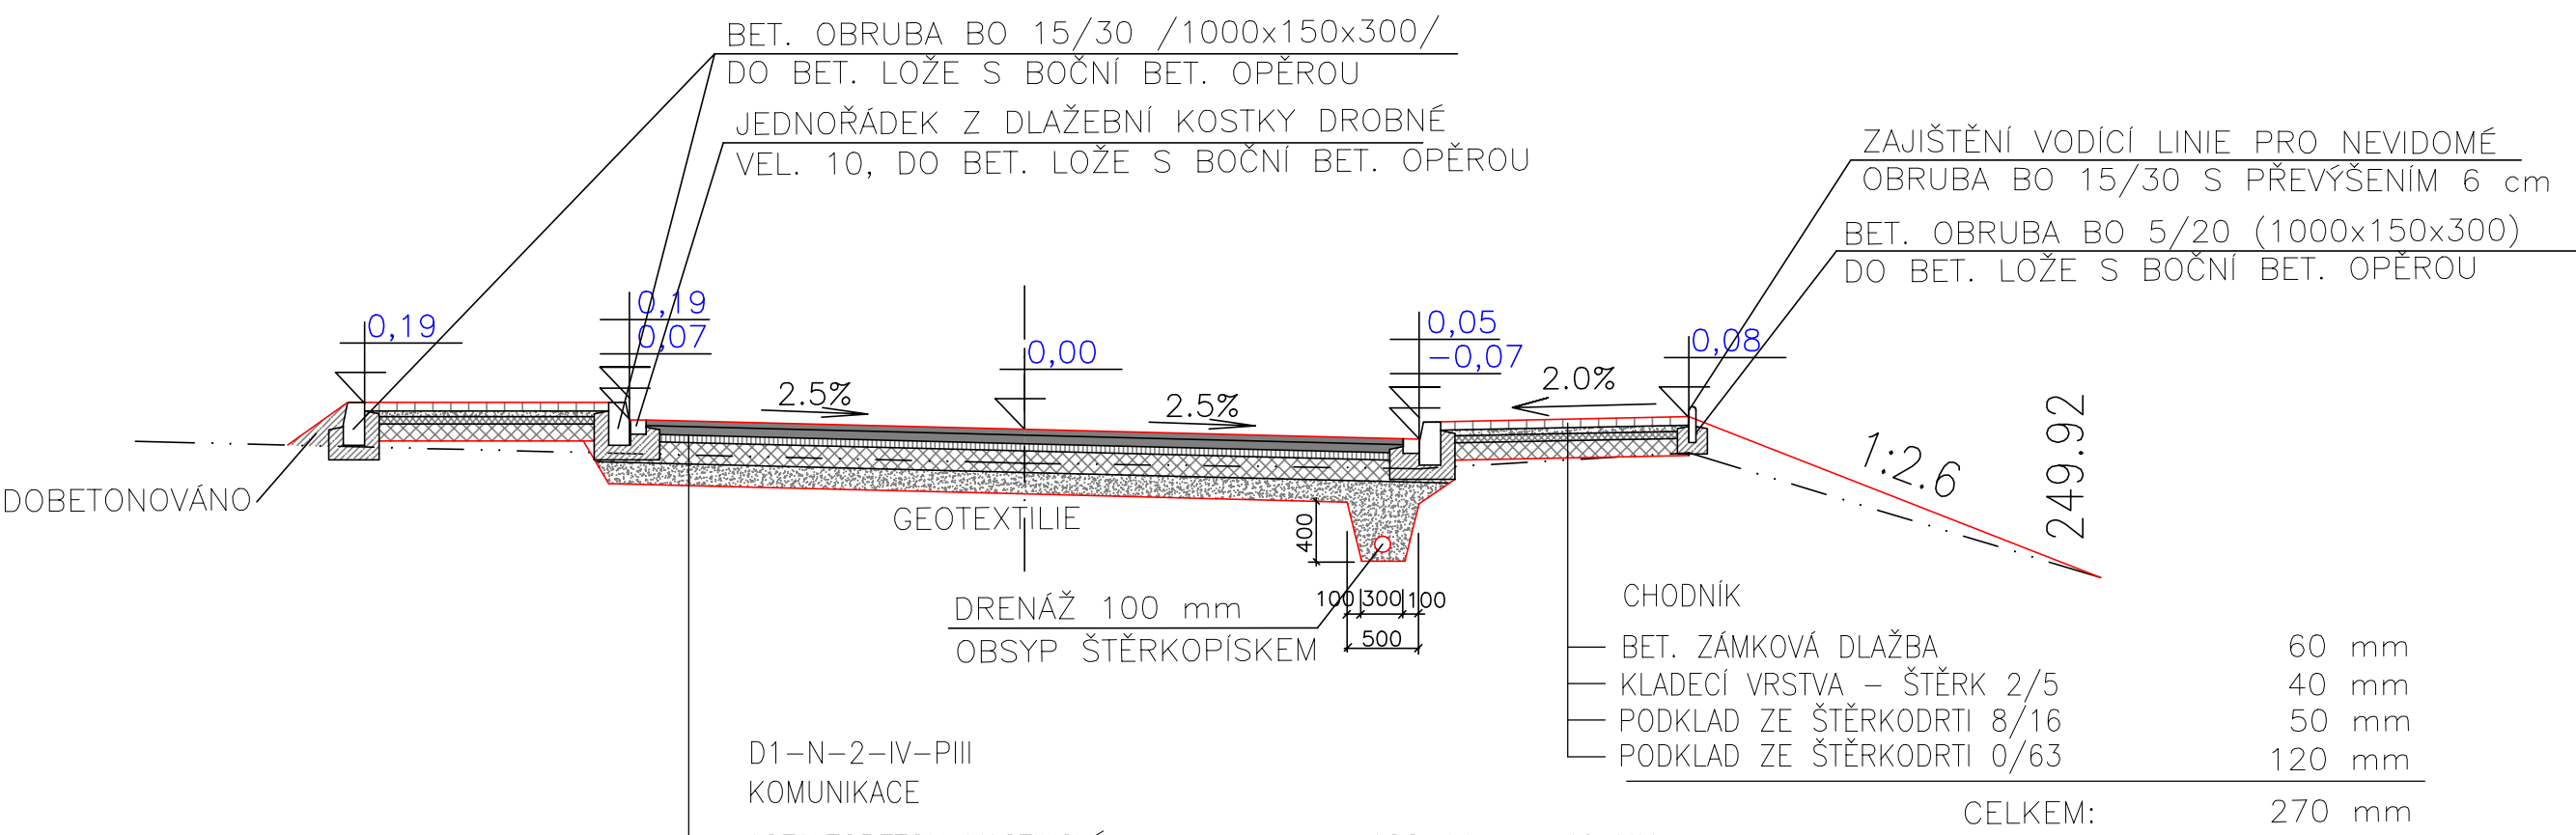

D1-N-2-IV-PIII	KOMUNIKACE		
ASFALTOBETON MASTIXOVÝ	ACO 11+	40	MM
ASFALTOVÝ POSTŘÍK SPOJOVACÍ 0,2kg/m2	PSA		
ASFALTOBETON LOŽNÝ	ACL 16+	60	MM
OBALOVANÉ KAMENIVO STŘEDNĚZRNNÉ	ACP 16+	50	MM
ŠTĚRKODRTĚ 16/32		150	MM
PROLITÍ ASF. 4kg/m2 + ZADRCENÍ 25kg/m2			
PODKLAD ZE ŠTĚRKODRTI 0/63		150	MM
CELKEM			
ZHUTNĚNÁ ZEMNÍ PLÁŇ	Edef=45MPa		

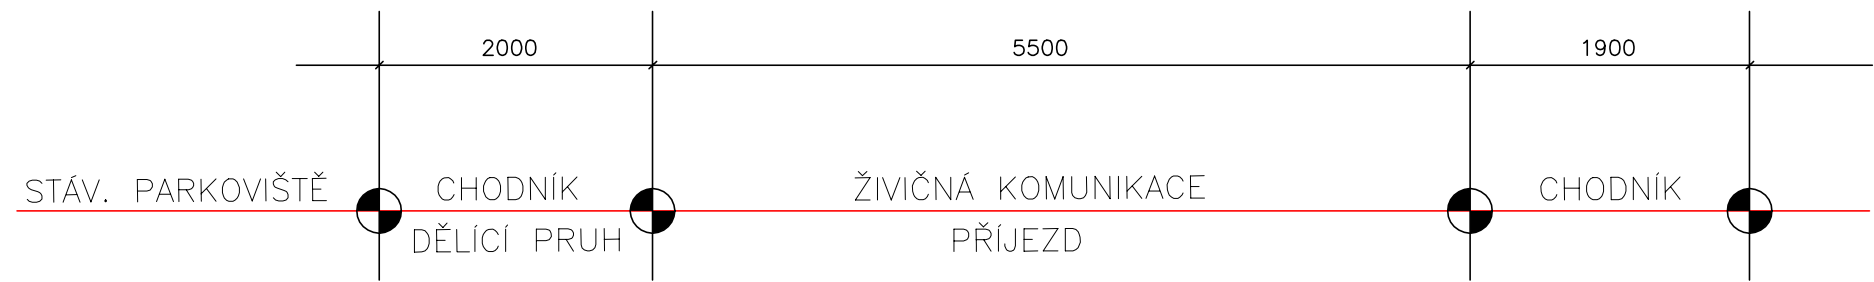

± 0,000 = 251,450

INVESTOR: STATUTÁRNÍ MĚSTO OPAVA HORNÍ NÁMĚSTÍ 69 746 26 OPAVA		GENERÁLNÍ PROJEKTANT : <div>ATELIÉR EMMET, s.r.o. Otická 317/32, 746 01 Opava, CZ</div> <div>IČ: 277 89 594 DIČ: CZ 277 89 594</div>																	
MÍSTO STAVBY:	k.ú.: 711811 KYLEŠOVICE parc.č.: 655/1, 655/11, 655/12	<div>VÝTISK ČÍSLO:</div> <table><tr><td>1</td><td>2</td><td>3</td><td>4</td></tr><tr><td>5</td><td>6</td><td>7</td><td>8</td></tr><tr><td>9</td><td>10</td><td>11</td><td>12</td></tr><tr><td>13</td><td>14</td><td>15</td><td>16</td></tr></table>		1	2	3	4	5	6	7	8	9	10	11	12	13	14	15	16
1	2			3	4														
5	6			7	8														
9	10			11	12														
13	14	15	16																
PROJEKTANT PROFESE:	ING. STANISLAV JUCHELKA																		
VYPRACOVAL	ING. STANISLAV JUCHELKA																		
Č.ZAKÁZKY PROFESE																			
STAVBA		STUPEŇ PROJEKTU: DOKUMENTACE PRO PROVEDENÍ STAVBY (DPS)																	
OPAVA - KYLEŠOVICE NOVOSTAVBA HASIČSKÉ ZBROJNICE		ZAK. ČÍSLO : EM. 2016 - 145																	
		DATUM: ÚNOR 2020																	
C/ SO 02 - Zpevněné plochy																			
NÁZEV VÝKRESU		MĚRÍTKO :	Č.VÝKRESU:																
Vzorový řez příjezd		1:50	01.100.04																