


MĚŘÍTKA 1:100/100

PŘÍPOJKA PLYNU

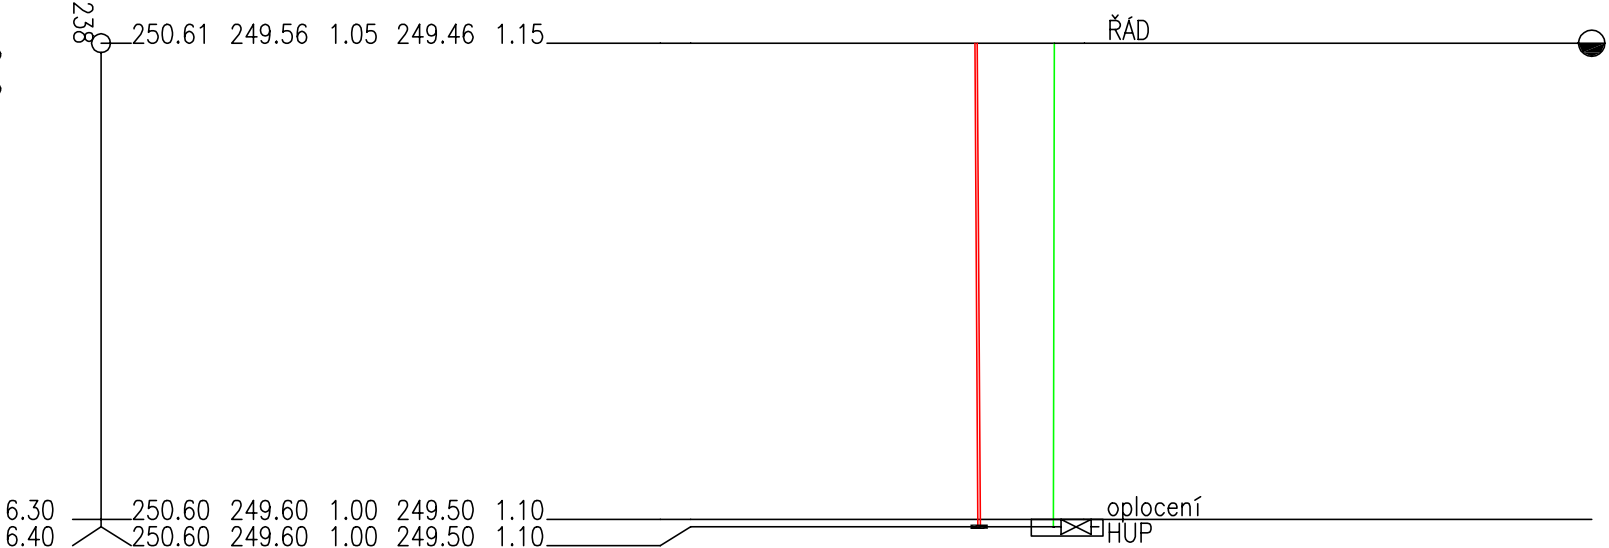

STANIČENÍ [km/m]


DN(PN)[mm] – MATERIÁL – DÉLKA[m]


SKLON[?] – DÉLKA[m]

ULOŽENÍ

0.0
dn32 – PE100 SDR11 RC – 6.40
6.2 – 6.40
PISEK

SCHÉMA NÁPOJENÍ

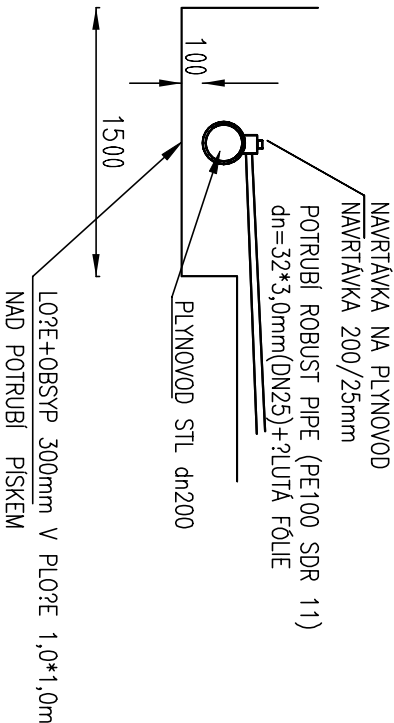

INVESTOR: STATUTÁRNÍ MĚSTO OPAVA HORNÍ NÁMĚSTÍ 69 746 26 OPAVA		GENERÁLNÍ PROJEKTANT: <div>ATELIÉR EMMET, s.r.o. Ottokar 317/32, 746 01 Opava, CZ IČ: 277 89 594 DIČ: CZ 277 89 594</div>																					
MÍSTO STAVBY:	K.ú.: 71811 KYLEPOVICE parc.č.: 655/5	<table><tr><td>VÝNISK ČÍSLO:</td><td>1</td><td>2</td><td>3</td><td>4</td></tr><tr><td></td><td>5</td><td>6</td><td>7</td><td>8</td></tr><tr><td></td><td>9</td><td>10</td><td>11</td><td>12</td></tr><tr><td></td><td>13</td><td>14</td><td>15</td><td>16</td></tr></table>		VÝNISK ČÍSLO:	1	2	3	4		5	6	7	8		9	10	11	12		13	14	15	16
VÝNISK ČÍSLO:	1			2	3	4																	
	5			6	7	8																	
	9			10	11	12																	
	13	14	15	16																			
PROJEKTANT PROJESE:	ING. BLANKA UŘÍMANOVÁ, OTTOČKA 32, 746 01 OPAVA KONTAKT: +420 608 711 203																						
VYPRACOVAL	ING. JIŘÍ JUREČKA																						
? ZAKÁZKY PROFESE																							
STAVBA	OPAVA – KYLEŠOVICE NOVOSTAVBA HASIČSKÉ ZBRŮJNICE	STUPEŇ PROJEKTU: DPS																					
OBJEKT	SO 03 VODOVODNÍ PŘÍPOJKA SO 05 SPLAČKOVÁ KANALIZACE SO 04 PLYNOVODNÍ PŘÍPOJKA SO 06 DEŘŮVÁ KANALIZACE	ZK. ČÍSLO : EM. 2017 – 145 DATUM: DUBEN 2020																					
D2.03, D2.04, D2.05, D2.06																							
NÁZEV VÝKRESU	PODÉLNÝ PROFIL STL PŘÍPOJKY	MĚŘÍTKO : 1:100/100	ČÍSLO VÝKRESU: 97 D2.03–06																				