Výkres vytvořil program pp_kan

(c)AutoPEN Liberec, tel:481120160, autopen@volny.cz

KATASTRY | kylešovice

PARCELNÍ ČÍSLA | 1806/1 | 655/1

DRUH POVRCHU | zeleň | zpev. plocha

VZDÁLENOSTI ŠACHET | 16.00 | 22.00 | 3.50 | 3.50 | 16.00 | 32.00

OZNAČENÍ ŠACHET | výust | ŠD1 | ŠD2 | ŠD3 | ŠD4 | ŠD5

ODVOD..RIGOL

SMĚROVÉ POMĚRY

MĚŘÍTKA 1:500/100

LEGENDA TYPŮ ČAR

PŮVODNÍ TERÉN

UPRAVENÝ TERÉN

PROFIL DEŠTĚ

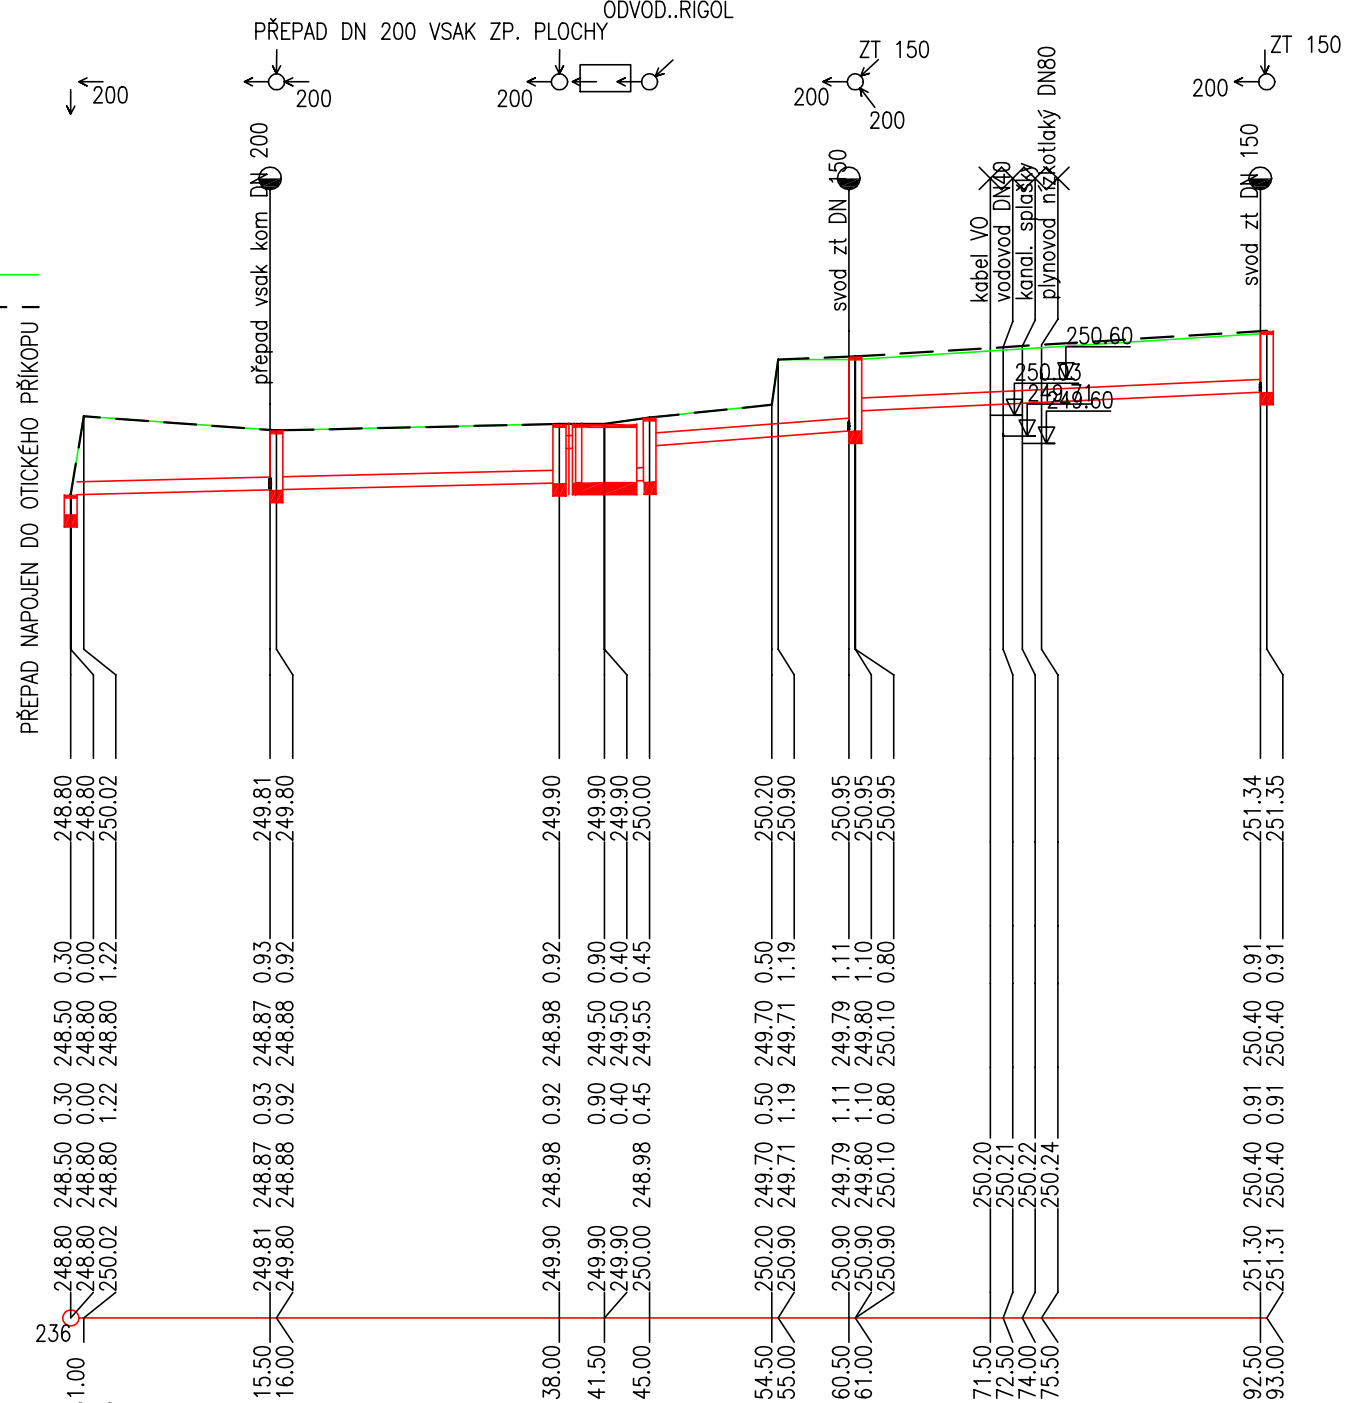

SOUBĚH

KÓTA UPRAVENÉHO TERÉNU

KÓTA HRUBÝCH TERÉNNÍCH ÚPRAV

HLOUBKA VÝKOPU

KÓTA VÝKOPU

HLOUBKA DNA POTRUBÍ

KÓTA DNA POTRUBÍ

KÓTA PŮVODNÍHO TERÉNU

SROVNÁVACÍ ROVINA

STANIČENÍ [km/m]

PROFIL[mm]–MATERIÁL–DÉLKA[m]

SKLON[promile]–DÉLKA[m]

ULOŽENÍ

KAPACITNÍ PRŮTOK[l/s]–RYCHLOST[m/s]

SKUTEČNÝ PRŮTOK[l/s]–RYCHLOST[m/s]

DN200–PP SN 10–93.00		
4.8–41.50	15.4–19.50	9.4–32.00
31.8–1.01	58.7–1.87	45.2–1.44

ULOŽENÍ POTRUBÍ

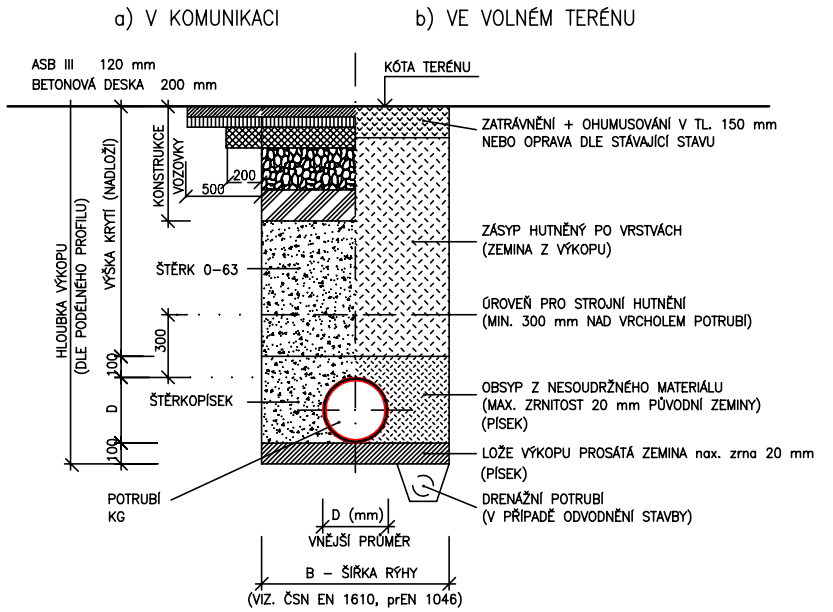

J&J STUDIO
INŽENÝRSKÉ SÍTĚ

± 0,000 = 251,450

INVESTOR: STATUTÁRNÍ MĚSTO OPAVA HORNÍ NÁMĚSTÍ 69 746 26 OPAVA	GENERÁLNÍ PROJEKTANT: ATELIÉR EMMET, s.r.o. Otická 317/32, 746 01 Opava, CZ IČ: 277 89 594 DIČ: CZ 277 89 594
MÍSTO STAVBY: k.ú.: 711811 KYLEŠOVICE parc.č.: 655/5	
PROJEKTANT PROFESE: ING. BLANKA LIČMANOVÁ, OTICKÁ 32, 746 01 OPAVA KONTAKT: +420 608 711 203	VÝTISK ČÍSLO: 1 2 3 4 / 5 6 7 8 / 9 10 11 12 / 13 14 15 16
VYPRACOVAL: ING. JIŘÍ JUREČKA	
Č.ZAKÁZKY PROFESE:	
STAVBA: OPAVA – KYLEŠOVICE NOVOSTAVBA HASIČSKÉ ZBROJNICE	STUPEŇ PROJEKTU: DPS ZAK. ČÍSLO: EM. 2017– 145 DATUM: DUBEN 2020
OBJEKT: SO 03 SPLAŠKOVÁ KANALIZACESO 05 PŘÍPOJKA VODY SO 04 DEŠŤOVÁ KANALIZACE SO 06 PŘÍPOJKA PLYNU	
D2.03, D2.04, D2.05, D2.06	
NÁZEV VÝKRESU: PODÉL. PROFIL DEŠŤ. K.	MĚŘÍTKO: 1:500 Č.VÝKRESU: 09 D2.03–06