Výkres vytvořil program pp_kan

(c)AutoPEN Liberec, tel:481120160, autopen@volny.cz

KATASTRY	kylešovice
PARCELNÍ ČÍSLA	655/1
DRUH POVRCHU	zelený pás; zpevněná plocha
VZDÁLENOSTI ŠACHET	7.00, 57.00, 63.00, 22.00, 25.00
OZNAČENÍ ŠACHET	Š 473, RŠ1, RŠ2, RŠ3, RŠ4, KÚ
SMĚROVÉ POMĚRY	
MĚŘÍTKA	1:500/100

LEGENDA TYPŮ ČAR
PŮVODNÍ TERÉN
UPRAVENÝ TERÉN

PROFIL S1

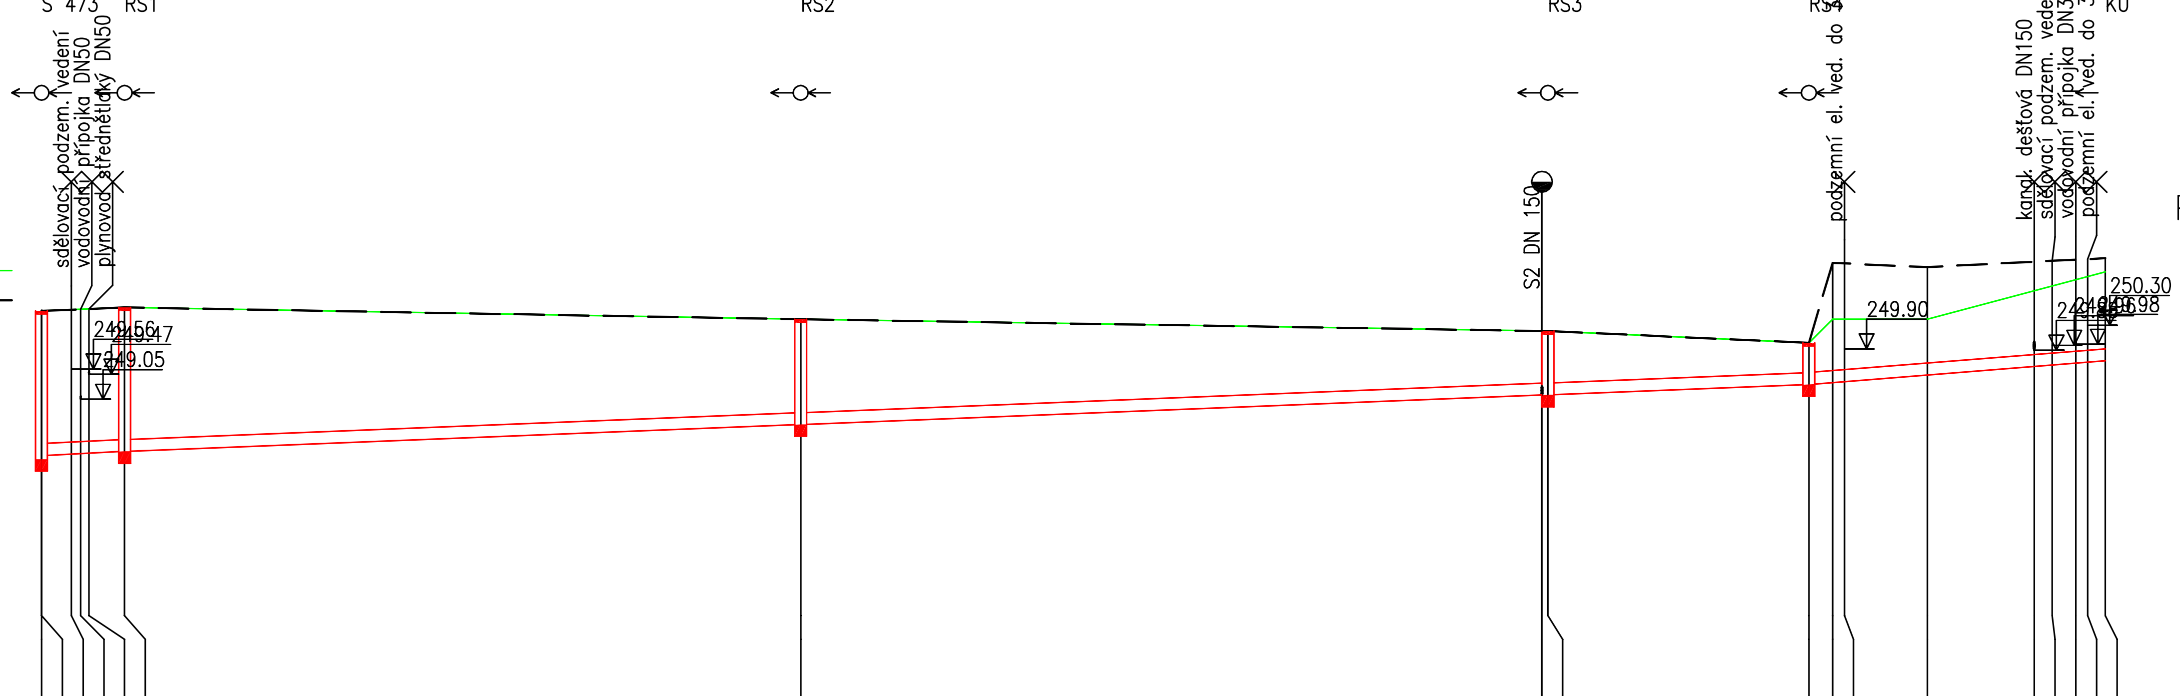

SOUBĚH

STANIČENÍ [km/m]	KÓTA PŮVODNÍHO TERÉNU	KÓTA DNA POTRUBÍ	HLOUBKA DNA POTRUBÍ	KÓTA VÝKOPU	HLOUBKA VÝKOPU	KÓTA HRUBÝCH TERÉNNÍCH ÚPRAV	KÓTA UPRAVENÉHO TERÉNU
0.0	250.54	248.04	2.50	247.94	2.60		250.54
2.50	250.54	248.10	2.44	248.00	2.54		250.54
3.30		248.13					
4.00		248.13					
		248.14					
7.00	250.60	248.17	2.43	248.07	2.53		250.60
64.00	250.40	248.62	1.78	248.52	1.88		250.40
26.50	250.20	249.12	1.08	249.02	1.18		250.20
27.00	250.20	249.12	1.08	249.02	1.18		250.20
49.00	250.00	249.30	0.70	249.20	0.80		250.00
51.00	250.40	249.33	1.07	249.23	1.17		251.35
52.00		249.35					
59.00	250.40	249.46	0.94	249.36	1.04		251.28
68.00		249.60					
69.50		249.63					
71.50		249.66					
72.50		249.68					
74.00	251.20	249.70	1.50	249.60	1.60		251.43

SROVNÁVACÍ ROVINA 235

SKLON [promile]	0.0; 0.1
PROFIL[mm]–MATERIÁL–DÉLKA[m]	DN200–PP SN 10–174.00
SKLON[promile]–DÉLKA[m]	10.0–7.00 8.0–142.00; 16.0–25.00
ULOŽENÍ	PÍSEK
KAPACITNÍ PRŮTOK[l/s]–RYCHLOST[m/s]	
SKUTEČNÝ PRŮTOK[l/s]–RYCHLOST[m/s]	

PROFIL S2

KATASTRY	kylešovice
PARCELNÍ ČÍSLA	655/1
DRUH POVRCHU	zelený pás; zpevněná plocha
VZDÁLENOSTI ŠACHET	25.00
OZNAČENÍ ŠACHET	RŠ3, KÚ

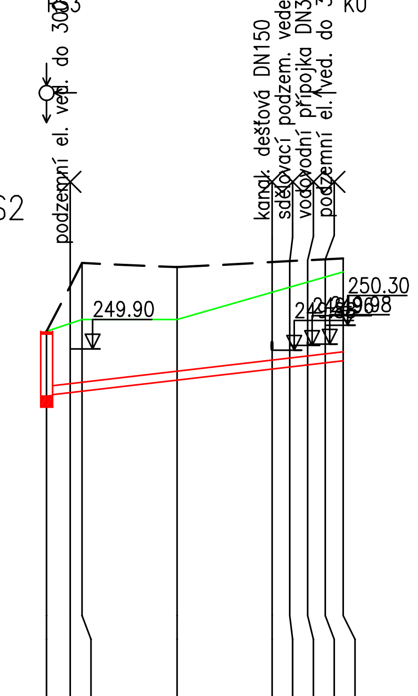

STANIČENÍ [km/m]	KÓTA PŮVODNÍHO TERÉNU	KÓTA DNA POTRUBÍ	HLOUBKA DNA POTRUBÍ	KÓTA VÝKOPU	HLOUBKA VÝKOPU	KÓTA UPRAVENÉHO TERÉNU
0.0	250.20	249.12	1.08	249.02	1.18	250.20
2.00		249.17				
3.00	250.40	249.19	1.21	249.09	1.31	251.35
11.00	250.40	249.38	1.02	249.28	1.12	251.28
19.00		249.56				
20.50		249.60				
22.00		249.63				
23.50		249.67				
25.00	251.20	249.70	1.50	249.60	1.60	251.43

SROVNÁVACÍ ROVINA 235

SKLON [promile]	0.0
PROFIL[mm]–MATERIÁL–DÉLKA[m]	DN150–PP SN 8–25.00
SKLON[promile]–DÉLKA[m]	23.2–25.00
ULOŽENÍ	PÍSEK

ULOŽENÍ POTRUBÍ

a) V KOMUNIKACI
b) VE VOLNÉM TERÉNU

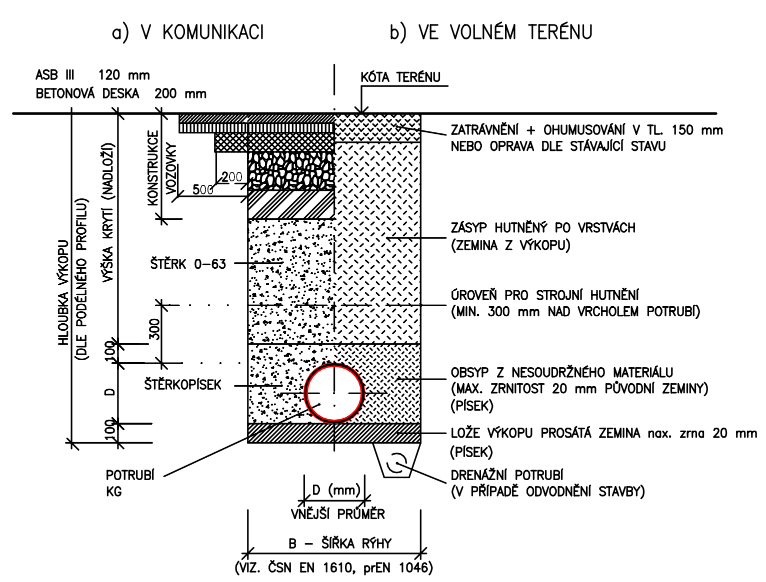

J&J STUDIO
INŽENÝRSKÉ SÍTĚ

± 0,000 = 251,450

INVESTOR:	STATUTÁRNÍ MĚSTO OPAVA, HORNÍ NÁMĚSTÍ 69, 746 26 OPAVA	GENERÁLNÍ PROJEKTANT:	ATELIÉR EMMET, s.r.o., Otická 317/32, 746 01 Opava, CZ; IČ: 277 89 594; DIČ: CZ 277 89 594
MÍSTO STAVBY:	k.ú.: 711811 KYLEŠOVICE; parc.č.: 655/5	VÝTISK ČÍSLO:	1 2 3 4 / 5 6 7 8 / 9 10 11 12 / 13 14 15 16
PROJEKTANT PROFESE:	ING. BLANKA LIČMANOVÁ, OTICKÁ 32, 746 01 OPAVA; KONTAKT: +420 608 711 203		
VYPRACOVAL:	ING. JIŘÍ JUREČKA		
Č.ZAKÁZKY PROFESE			
STAVBA	OPAVA – KYLEŠOVICE; NOVOSTAVBA HASIČSKÉ ZBROJNICE	STUPEŇ PROJEKTU:	DPS
		ZAK. ČÍSLO:	EM. 2017– 145
		DATUM:	DUBEN 2020
OBJEKT	SO 03 SPLAŠKOVÁ KANALIZACE; SO 04 DEŠŤOVÁ KANALIZACE; SO 05 PŘÍPOJKA VODY; SO 06 PŘÍPOJKA PLYNU		
	D2.03, D2.04, D2.05, D2.06		
NÁZEV VÝKRESU:	PODÉL. PROFIL SPLAŠ. K.	MĚŘÍTKO: 1:500	Č.VÝKRESU: D2.03.06 03