
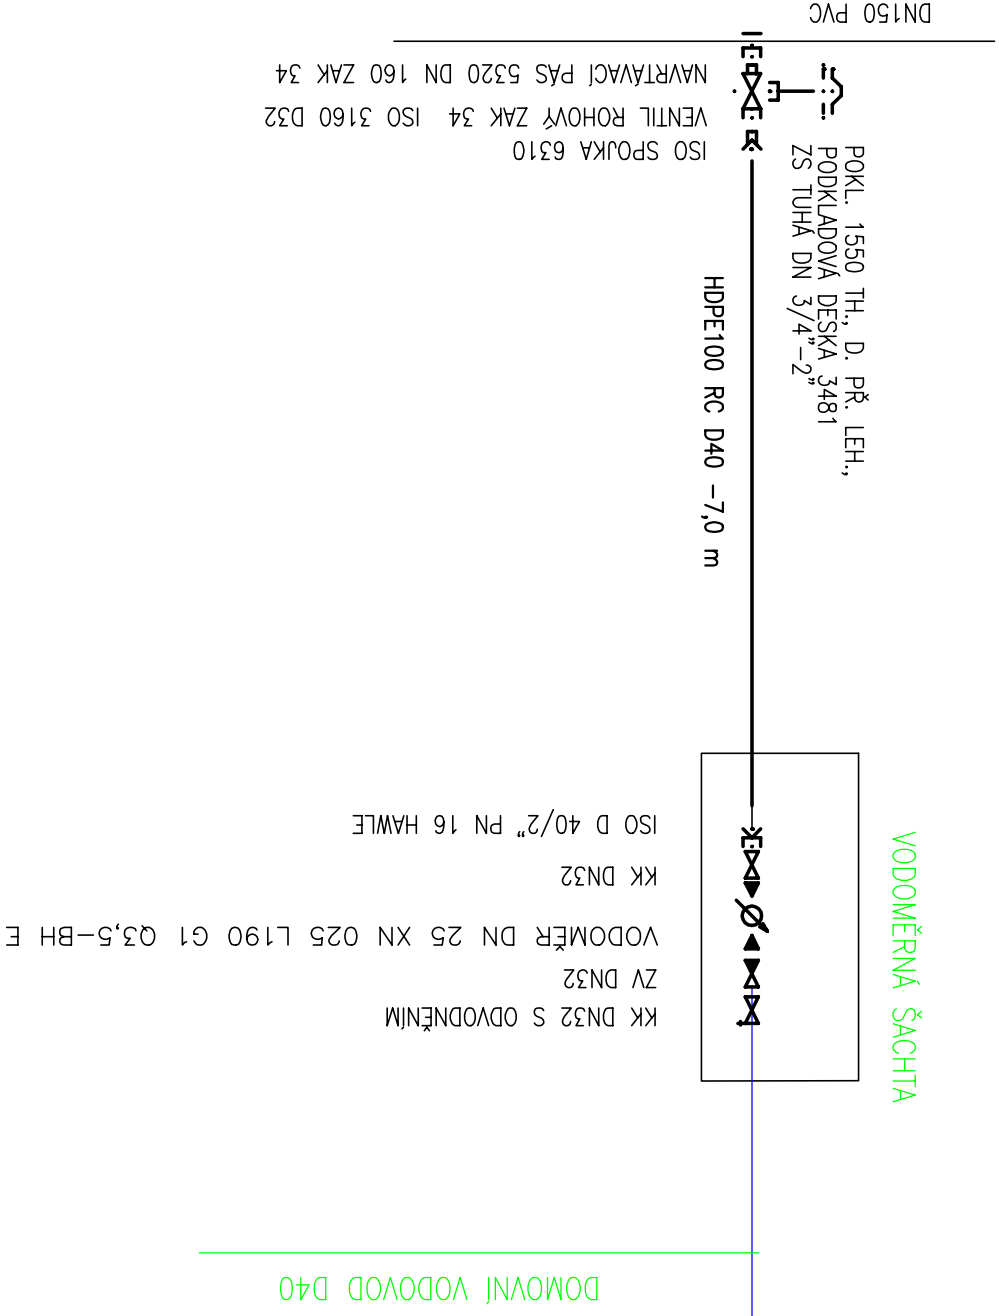


Výkres vytvořil program pp\_vod,  
území obce  
povrch území  
číslo parcelní  
vzdál. objektů a směrových lomů  
označení vrcholových bodů

(c)AutoPEN Liberec, tel:487953082, autopen@volny.cz	
kylešovice	
zelený pás	zdev. plocha
655/1	
6.50135.00	4.024.00
ZU	VŠ
	L1
	KU

LEGENDA TYPŮ ČAR  
PŮVODNÍ TERÉN  
HRUBÉ TERÉNNÍ ÚPRAVY  
UPRAVENÝ TERÉN  
MĚŘITKA 1:1000/100

PROFIL PŘÍPOJKA VODY  
PROFIL VENKOVNÍ VODOVOD

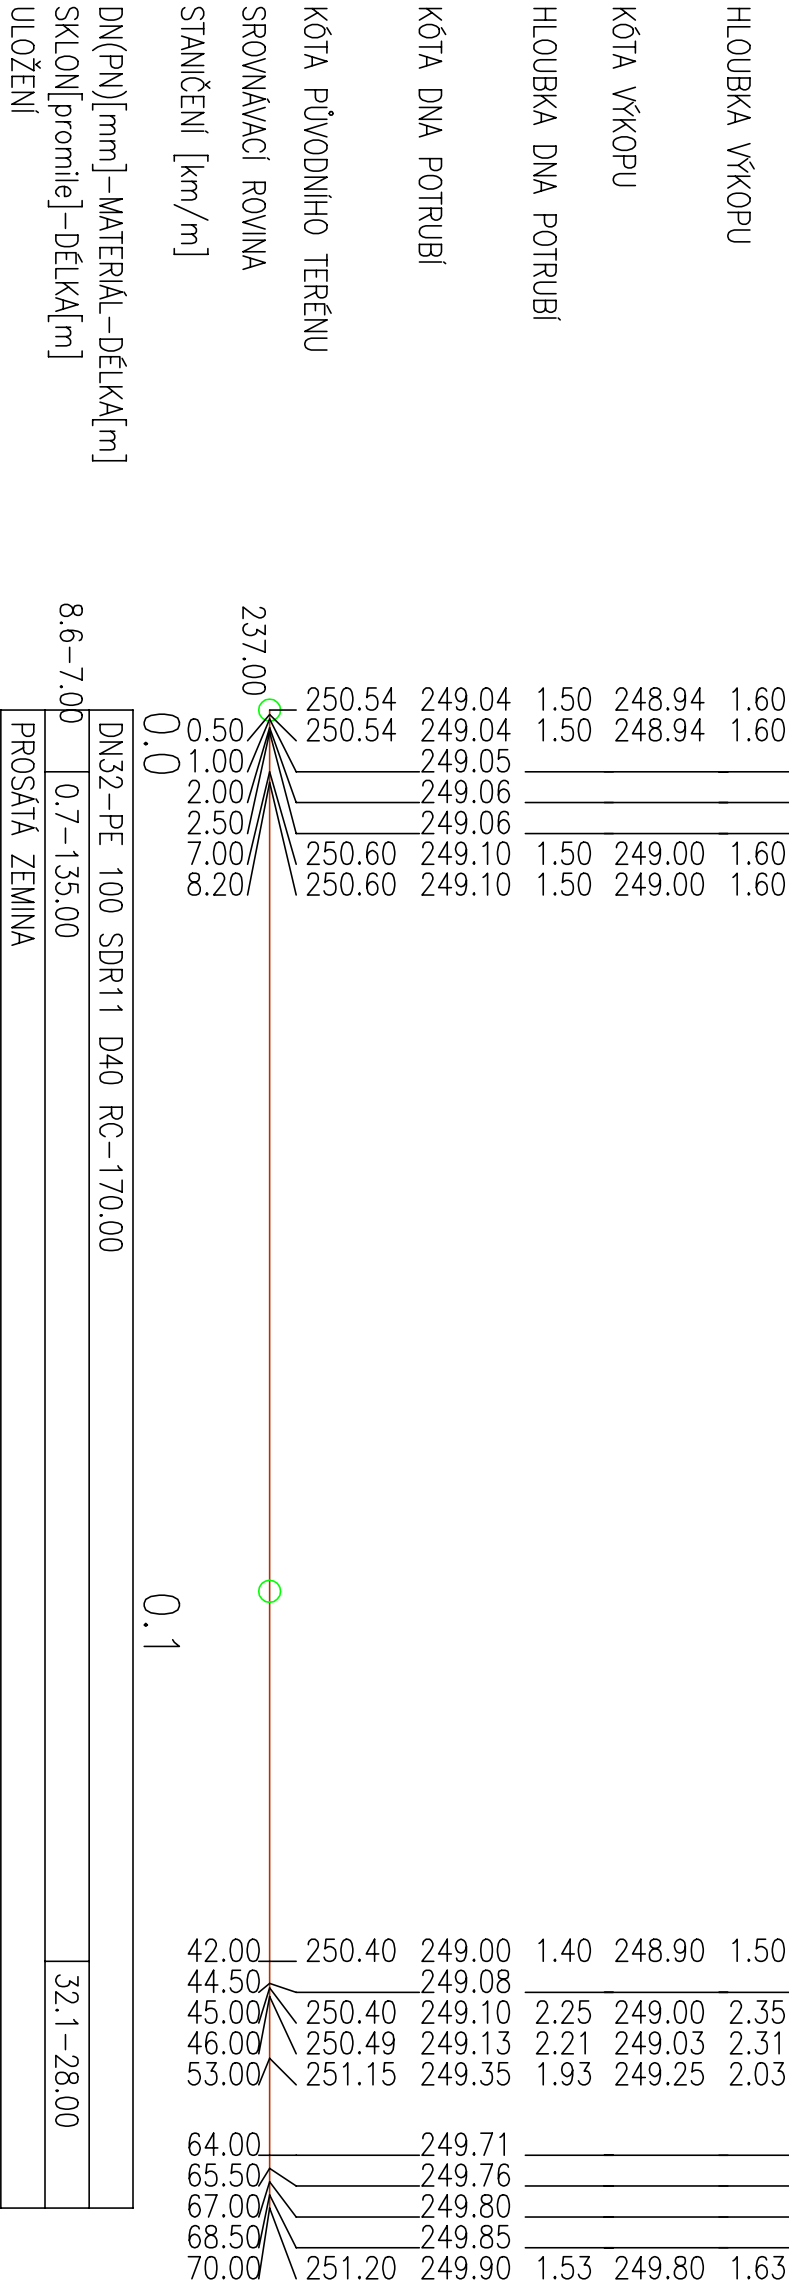

± 0,000 = 251,450



INVESTOR: STATUTÁRNÍ MĚSTO OPAVA HORNÍ NÁMĚSTÍ 69 746 26 OPAVA		GENERAČNÍ PROJEKTANT: ATELIÉR EMMET, s.r.o., Otoka 317/32, 746 01 Opava, CZ IČ: 277 89 594 DIČ: CZ 277 89 594	
MÍSTO STAVBY:	K.č.: 711811 KYLEŠOVICE parcel.: 655/5	VÝRŠK ČÍSLO: 1   2   3   4 5   6   7   8 9   10   11   12 13   14   15   16	
PROJEKTANT PROJESE:	ING. BLANKA UČMANOVÁ, OTOKA 32, 746 01 OPAVA KONTAKT: +420 608 711 203		
VYKADOVAL:	ING. JIŘÍ JUREČKA		
Č. ZAKÁZKY PROJESE			
STAVBA	OPAVA – KYLEŠOVICE NOVOSTAVBA HASIČSKÉ ZBRONICE	STUPEŇ PROJEKTU:	DPS
		ZK. ČÍSLO :	EM. 2017 – 145
		DATUM:	DUBEN 2020
OBJEKT SO 03 SPLAŠKOVÁ KANALIZACE SO 05 PŘÍPOJKA VODY SO 04 DEŠŤOVÁ KANALIZACE SO 06 PŘÍPOJKA PLYNU			
D2.03, D2.04, D2.05, D2.06			
NÁZEV VÝKRESU: POD.PROFIL VODOVODU		MĚŘITKO :	1:500
		ČÍSLO VÝKRESU:	04 D2.03-06