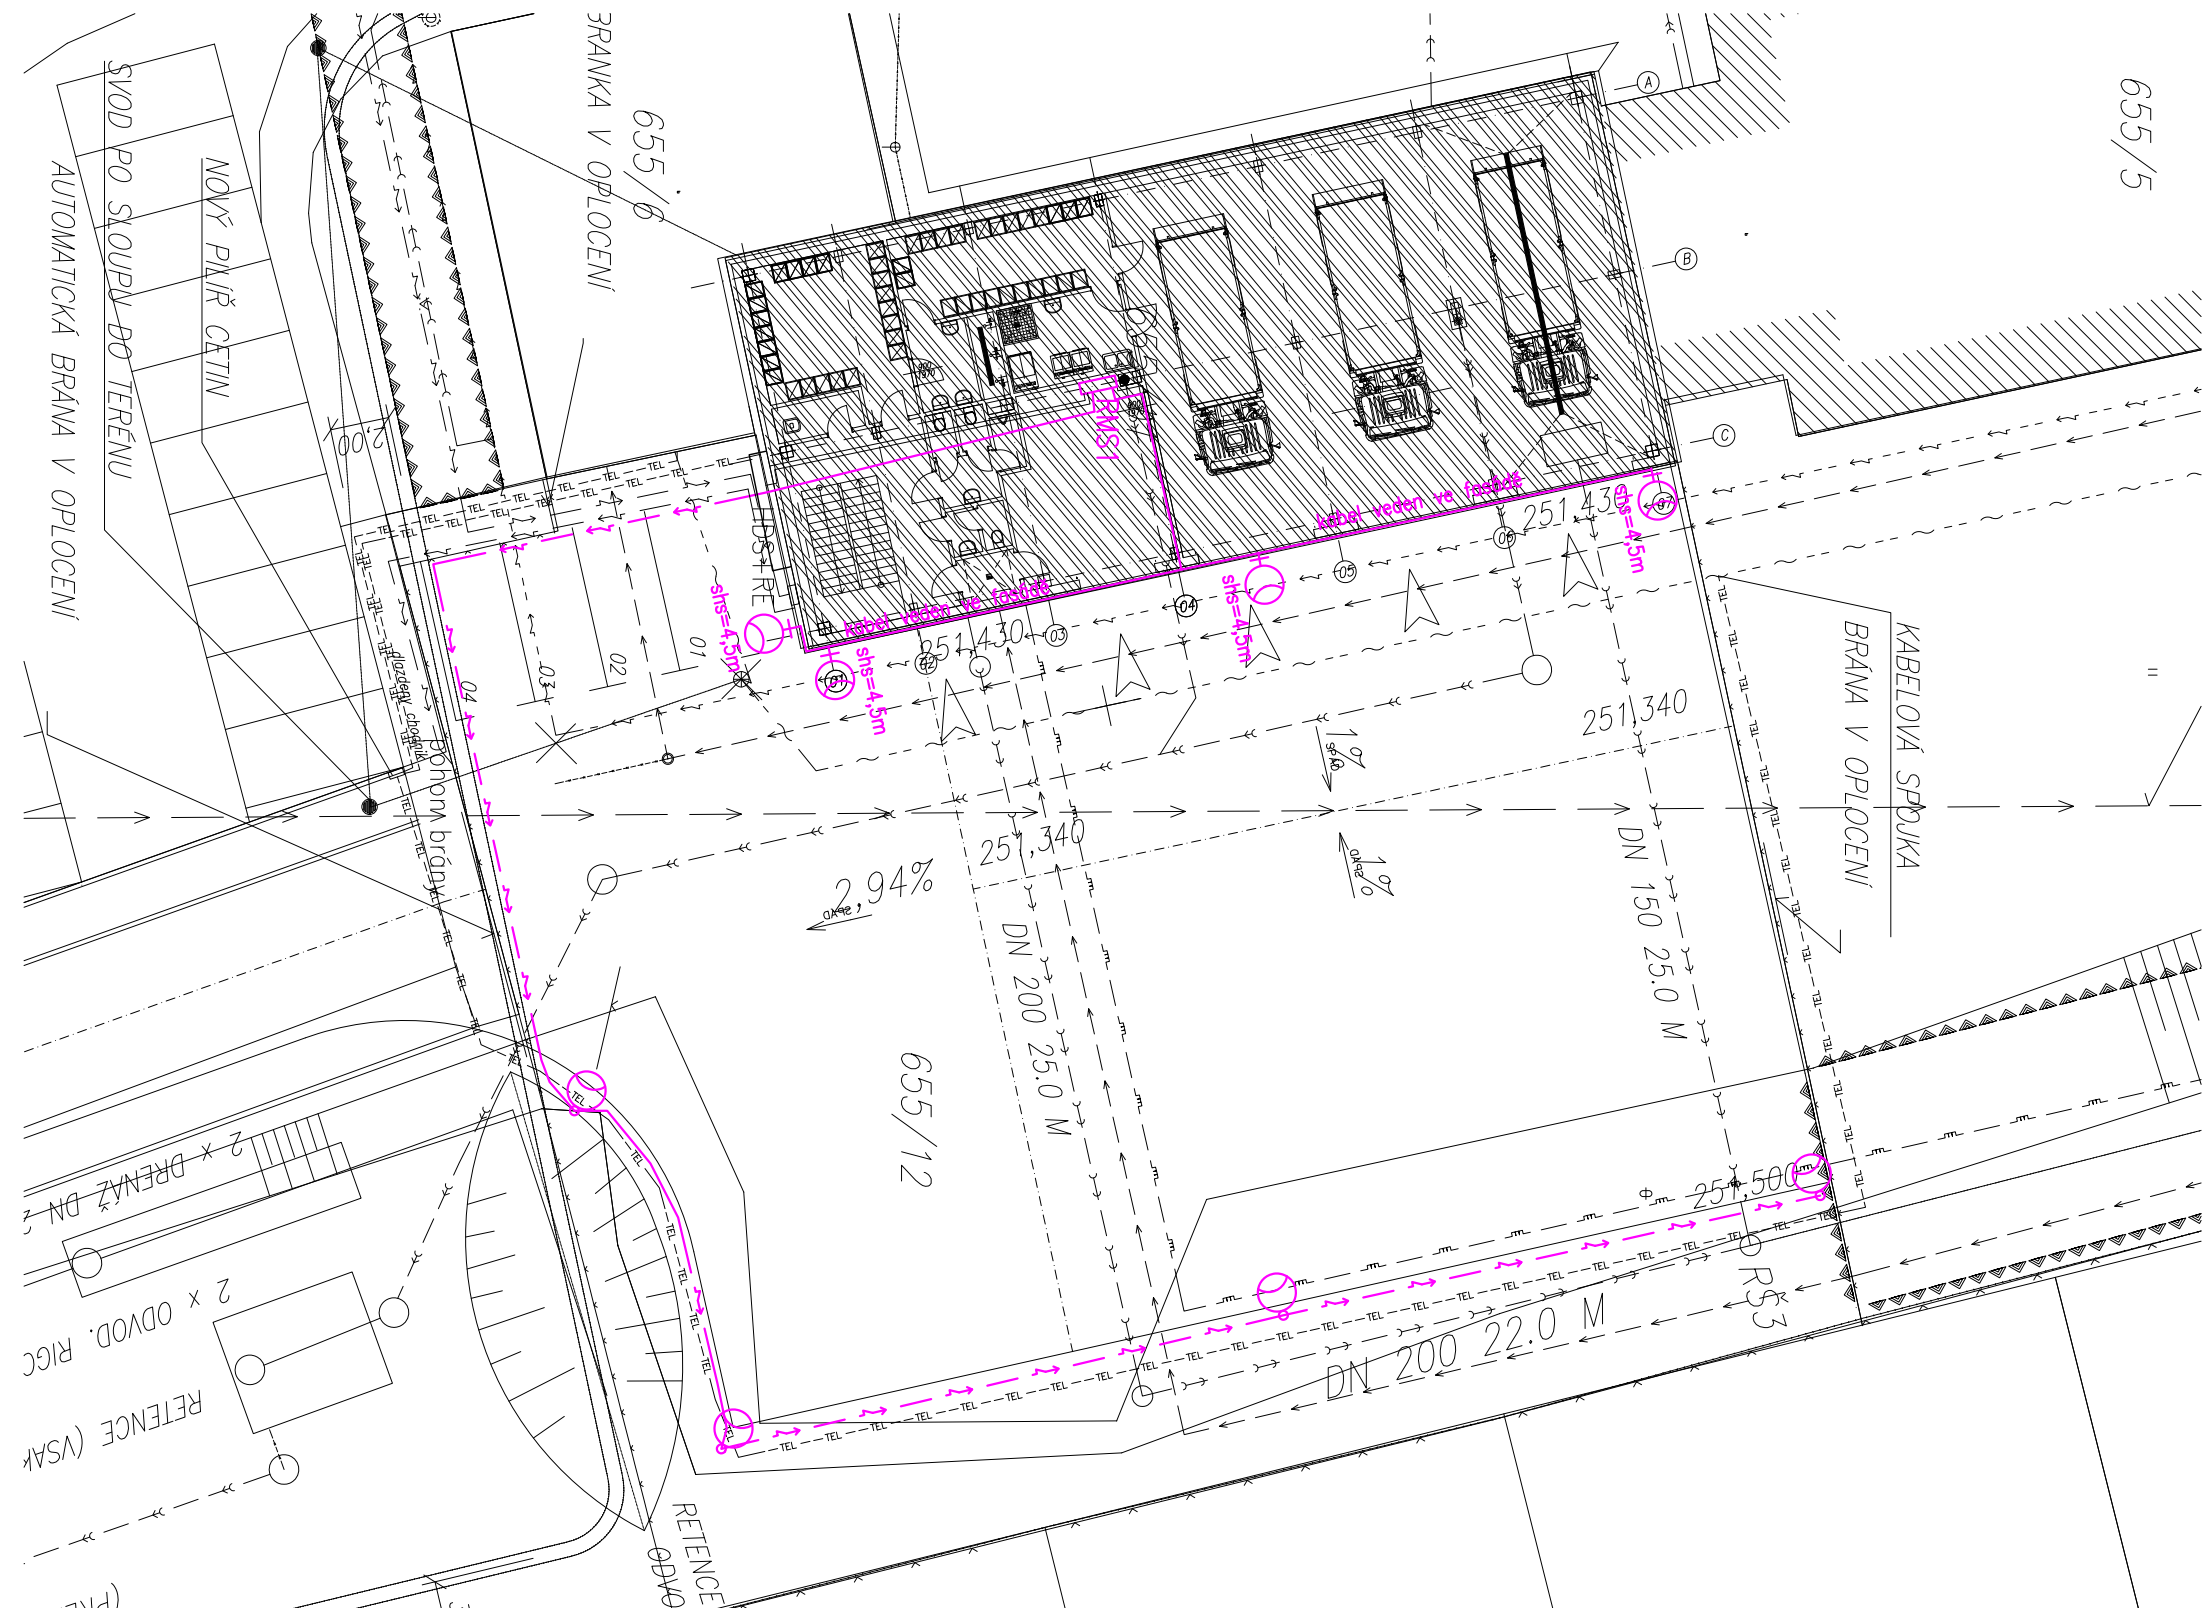



$$655/5$$


-  LED ULIČNÍ SVÍTIDLO 31W, NA SADOVÉM STOŽÁRU 5M
 LED ULIČNÍ SVÍTIDLO 31W, NA FASÁDĚ OBJEKTU
 NOVÝ KABEL VO V CHRÁNÍČE KF 09063

Kabely v zemi budou uloženy dle vzorového řezu na výkrese E-03. Při souběhu a křížení s jinými stěmi je třeba dodržet předepsané vzdálenosti dle ČSN 7360051. Ve výkopu s kabelem bude uložen zeminící pások. Stožáry budou ukotveny v betonových patkách o rozměrech 400x400mm a hloubce 800mm dle montážního

| | | | | | | | | | | | | | | | | | | | |
|---|----|---|----|---|---|---|---|---|---|---|---|---|----|----|----|----|----|----|----|
| INVESTOR: | | STATUTÁRNÍ MĚSTO OPAVA HORNÍ NÁMĚSTÍ 69 746 26 OPAVA IČO: 00300535 | | | | | | | | | | | | | | | | | |
| MÍSTO STAVBY: | | k.ú.: 711811 KYLEŠOVICE poc.č.: PARC.Č. 655/1, 655/11, 655/12 | | | | | | | | | | | | | | | | | |
| PROJEKTANT PROFESÍ: | | ING. JOSEF NEZVAL KONTAKT: +420 605310610 | | | | | | | | | | | | | | | | | |
| VYPRACOVAL | | ING. JOSEF NEZVAL | | | | | | | | | | | | | | | | | |
| STAVBA OPAVA - KYLEŠOVICE NOVOSTAVBA HASIČSKÉ ZBROJNICE | | | | | | | | | | | | | | | | | | | |
| OBJEKT SO 08 VENKOVNÍ AREÁLOVÉ OSVĚTLENÍ | | | | | | | | | | | | | | | | | | | |
| NÁZEV VÝKRESU SITUACE | | | | | | | | | | | | | | | | | | | |
| GENERALNÍ PROJEKTANT : | |  ATELIÉR EMMET, s.r.o. Ořická 317/32, 746 01 Opava, CZ IČ: 277 89 594 DIČ: CZ 277 89 594 | | | | | | | | | | | | | | | | | |
| STUPEŇ PROJEKTU: PRO PŘEVZETÍ STAVBY (DPS) | | VÝTISK ČÍSLO: <table><tr><td>1</td><td>2</td><td>3</td><td>4</td></tr><tr><td>5</td><td>6</td><td>7</td><td>8</td></tr><tr><td>9</td><td>10</td><td>11</td><td>12</td></tr><tr><td>13</td><td>14</td><td>15</td><td>16</td></tr></table> | | 1 | 2 | 3 | 4 | 5 | 6 | 7 | 8 | 9 | 10 | 11 | 12 | 13 | 14 | 15 | 16 |
| 1 | 2 | 3 | 4 | | | | | | | | | | | | | | | | |
| 5 | 6 | 7 | 8 | | | | | | | | | | | | | | | | |
| 9 | 10 | 11 | 12 | | | | | | | | | | | | | | | | |
| 13 | 14 | 15 | 16 | | | | | | | | | | | | | | | | |
| ZÁK. ČÍSLO : | | EM. 2016 - 145 | | | | | | | | | | | | | | | | | |
| DATUM: | | ÚNOR 2020 | | | | | | | | | | | | | | | | | |
| MĚŘÍTKO : | | Č. VÝKRESU: | | | | | | | | | | | | | | | | | |
| 1:250 | | D 02.7/1 | | | | | | | | | | | | | | | | | |
| | | 02 | | | | | | | | | | | | | | | | | |