


Provedení základu sadového stozáru

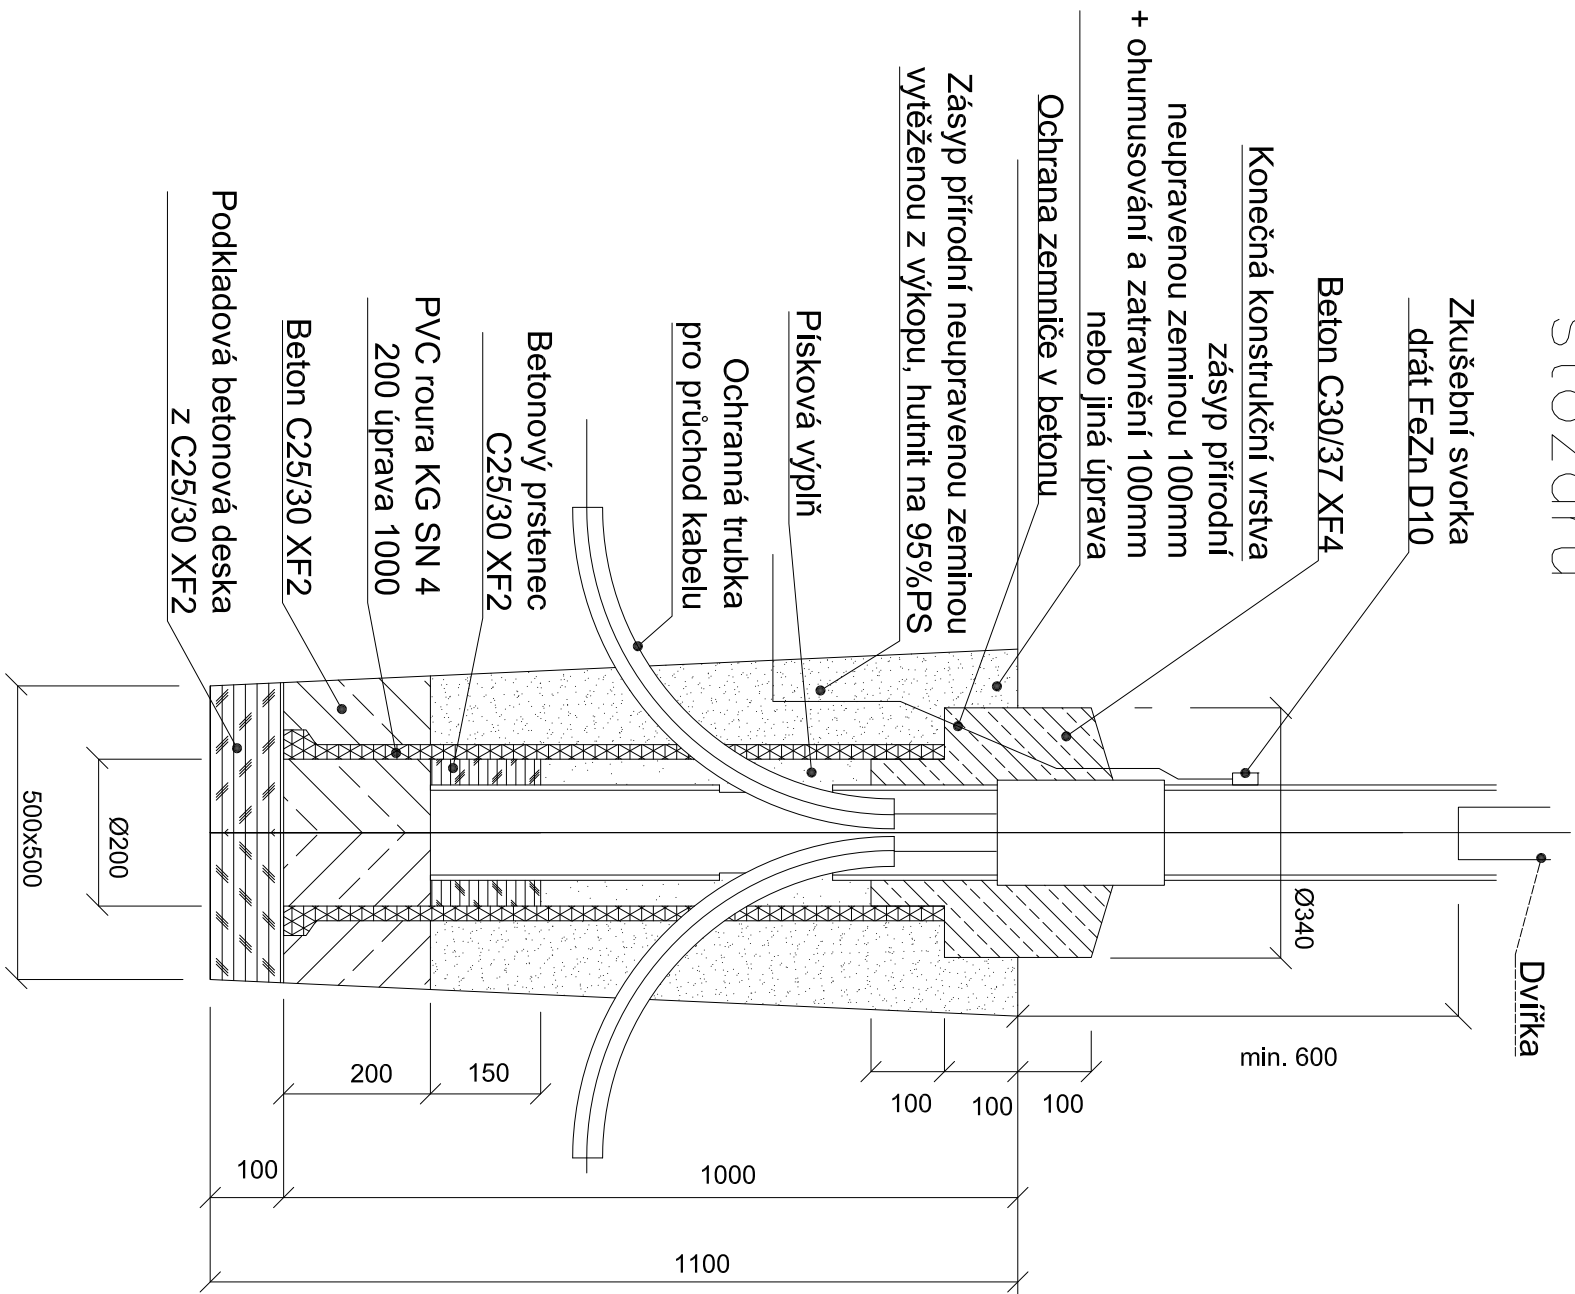

INVESTOR:		STATUTÁRNÍ MĚSTO OPAVA HORNÍ NÁMĚSTÍ 89 746 26 OPAVA IČO: 00300535																	
MÍSTO STAVBY:		k.ú.: 711811 KYLEŠOVICE parc.č.: PARC.Č. 655/1, 655/11, 655/12																	
PROJEKTANT PRŮFESÍ:		ING. JOSEF NEZVAL KONTAKT: +420 603310610																	
VYPRACOVAL		ING. JOSEF NEZVAL																	
STAVBA OPAVA - KYLEŠOVICE NOVOSTAVBA HASIČSKÉ ZBRŮJNICE																			
OBJEKT SO 08 VENKOVNÍ AREÁLOVÉ OSVĚTLENÍ																			
NÁZEV VÝKRESU Vzorový základ sadového stožáru																			
GENERÁLNÍ PROJEKTANT :		 Ottokav 317/32, 746 01 Opaava, CZ IČ: 277 89 594 DIČ: CZ 277 89 594																	
STUPEŇ PROJEKTU: PRO PROVEDENÍ STAVBY (DPS)		VÝTSK ČÍSLO: <table><tr><td>1</td><td>2</td><td>3</td><td>4</td></tr><tr><td>5</td><td>6</td><td>7</td><td>8</td></tr><tr><td>9</td><td>10</td><td>11</td><td>12</td></tr><tr><td>13</td><td>14</td><td>15</td><td>16</td></tr></table>		1	2	3	4	5	6	7	8	9	10	11	12	13	14	15	16
1	2	3	4																
5	6	7	8																
9	10	11	12																
13	14	15	16																
ZK. ČÍSLO:		EM. 2016 - 145																	
DATUM:		DUBEN 2020																	
MĚŘÍTKO:		Č. VÝKRESU: D 02.7/ 04																	