



Dohoda o činnosti a umístění stavby v ochranném pásmu vodního díla č. 15281

uzavřená dle § 1746, odst. 2 zákona č. 89/2012 Sb., občanský zákoník
a § 23 zákona č. 274/2001 Sb., o vodovodech a kanalizacích

Účastníci dohody:

Severomoravské vodovody a kanalizace Ostrava a.s.

zapsána v obchodním rejstříku vedeném Krajským soudem v Ostravě, sp. zn. B 347
se sídlem: 28. října 1235/169, Mariánské Hory, 709 00 Ostrava
zastoupena: Ing. Milanem Konířem, ředitelem vodovodů
IČ: 45193665
DIČ: CZ45193665
datová schránka: 4xff9pv
dále jen „SmVaK Ostrava a.s.“

a

Statutární město Opava

se sídlem: Horní náměstí 382/69, Město, 746 01 Opava
zastoupeno: Ing. Tomášem Navrátilem, primátorem
IČ: 00300535
DIČ: CZ00300535
datová schránka: 5eabx4t
dále jen „investor“ nebo „vlastník“

I.

Vlastník prohlašuje, že je investorem stavby s názvem „**Společná stezka pro chodce a cyklisty Opava - MČ Malé Hoštice**“, v rámci které dojde k vybudování zpevněné plochy (cyklostezky z asfaltového betonu) na pozemku parc. č. 927 v k.ú. Malé Hoštice. Předmětná zpevněná plocha bude částečně situována nad **vodovodním řadem DN 300 O** v majetku a provozování SmVaK Ostrava a.s. Uvedený vodovodní řad má na základě zákona č. 274/2001 Sb., o vodovodech a kanalizacích, v platném znění stanoveno ochranné pásmo vodorovně v šířce 1,5 m od vnější líce potrubí na každou stranu.

SmVaK Ostrava a.s., jako vlastník výše uvedeného vodního díla – vodovodního řadu DN 300 O – souhlasí se situováním výše uvedené zpevněné plochy v jeho ochranném pásmu při splnění následujících podmínek:

- Při realizaci zpevněné plochy budou dodrženy podmínky stanovené v článku II. této dohody.
- Vlastník se zavazuje hradit veškeré náklady spojené s opravami poruch na vodovodu umístěném pod shora uvedenou zpevněnou plochou, a to po dobu 2 let od realizace zpevněné plochy. Po uplynutí této doby, se budou účastníci dohody řídit ustanoveními uvedenými v čl. I. odst. A. až K. této dohody.
- Účastníci této dohody sjednávají, že:
 - A. V případě nutnosti stavebního zásahu na zařízení SmVaK Ostrava a.s. umístěného na shora uvedeném pozemku z důvodů odstranění a opravy jeho havárie, kdy v důsledku havárie vzniká nebezpečí ohrožení zdraví a života osob, způsobení škody na majetku nebo poškození životního prostředí, nebo způsobení hmotných škod provozovateli vodovodu, zavazuje se vlastník zpevněné plochy umístěné v ochranném pásmu vodovodu umožnit bez zbytečného odkladu zaměstnancům SmVaK Ostrava a.s. přístup a příjezd odpovídající techniky k vodovodnímu řadu, a to neprodleně od oznámení této skutečnosti ze strany SmVaK Ostrava a.s. (telefonicky, emailem – viz níže).
 - B. V případě plánované opravy předmětného vodovodního řadu, bude na základě písemného oznámení SmVaK Ostrava a.s. o jeho záměru provést opravu do 30 kalendářních dnů vydáno vlastníkem písemné stanovisko k této opravě, které bude obsahovat vyslovený souhlas se záměrem SmVaK Ostrava a.s. Stanovisko vlastníka nebude obsahovat podmínky, které by byly v rozporu s ustanovením článku I. body A., D., E., F., G., H. a K. této dohody. Písemné oznámení o záměru opravy bude obsahovat jednoduchý technický popis připravovaného zásahu na zařízení SmVaK Ostrava a.s. včetně předpokládaného záboru pozemku vlastníka.
 - C. V případě plánované rekonstrukce předmětného zařízení, bude na základě písemného oznámení SmVaK Ostrava a.s. o jeho záměru provést rekonstrukci do 60 kalendářních dnů vydáno vlastníkem písemné stanovisko k této rekonstrukci. Stanovisko vlastníka nebude obsahovat podmínky, které by byly v rozporu s ustanovením článku I. body A., D., E., F., G., H. a K. této dohody. Písemné oznámení

- o záměru rekonstrukce bude obsahovat jednoduchý technický popis připravovaného zásahu na zařízení SmVaK Ostrava a.s. včetně předpokládaného záboru pozemku vlastníka.
- D. Práce spojené s odstraněním zpevněné plochy v rozsahu nezbytně nutném pro provedení stavebního zásahu na vodovodu ve smyslu článku I. bodů A., B., C., a následné provedení zásepů potrubí pod spodní konstrukční vrstvy zpevněné plochy, provede na svůj náklad a nebezpečí SmVaK Ostrava a.s., pokud se oba účastníci dohody nedohodnou jinak. Vlastník se zavazuje na své náklady a nebezpečí zajistit uvedení zpevněné plochy do původního stavu včetně všech jejich konstrukčních vrstev po realizaci prací na vodovodu SmVaK Ostrava a.s.
- E. V případě, že v termínech uvedených v článku I. bodech B. a C. této dohody nebude vlastníkem vydáno stanovisko, dává tímto najevo svůj souhlas s oznámeným stavebním zásahem na zařízení SmVaK Ostrava a.s. bez připomínek.
- F. Za případné škody vzniklé na stavbě zpevněné plochy umístěné v ochranném pásmu zařízení SmVaK Ostrava a.s. v souvislosti s možnými zásahy dle článku I. bodů A., B. a C. této dohody, nebude ze strany SmVaK Ostrava a.s. vlastníkovi poskytnuta náhrada škody, neboť svým podpisem této dohody je seznámen se všemi riziky spojenými s umístěním zpevněné plochy v ochranném pásmu zařízení SmVaK Ostrava a.s.. Toto se vztahuje rovněž na případné škody způsobené samotnou poruchou předmětného zařízení v místě, kde je umístěna stavba zpevněných ploch.
- G. V případě zcizení stavby zpevněné plochy, nebo stavby, se kterou tvoří nedílnou součást, je vlastníkem povinen seznámit budoucího vlastníka této stavby v ochranném pásmu vodního díla s obsahem této dohody a zajistit, aby tento byl o obsahu dohody informován ve smlouvě o převodu vlastnictví.
- H. Vlastník je povinen zajistit, aby nový vlastník stavby přistoupil k výše uvedeným závazkům při podpisu smlouvy o převodu vlastnictví a o této skutečnosti písemně informovat SmVaK Ostrava a.s., a to nejpozději do 15 dnů od data převodu vlastnictví.
- I. V případě nutnosti zásahu z důvodů odstranění a opravy havárie předmětného vodovodního řádu je kontaktní osobou ze strany vlastníka pro přijetí oznámení o tomto Mgr. Pavel Vltavský, vedoucí odboru majetku města Magistrátu města Opavy, tel. č: 731 144 902 e-mail: pavel.vltavsky@opava-city.cz.
- J. Za SmVaK Ostrava a.s. jsou oprávněni vlastníka kontaktovat a oznamovat nutnost zásahu tito zaměstnanci:
Josef Ihn, vedoucí provozu vodovodních sítí oblast Opava, tel.: 553 699 133, josef.ihn@smvak.cz
Milan Zeman, vedoucí střediska vodovodních sítí Opava, tel.: 553 699 131, milan.zeman@smvak.cz
- K. Účastníci této dohody současně sjednávají, že žádné jiné stavební objekty ani trvalé porosty nebudou umístěny v ochranném pásmu shora uvedeného zařízení, nejsou tudíž předmětem této dohody.
- L. Předpokládaný termín realizace shora uvedené stavby zpevněné plochy je , předpokládaný termín uvedení do provozu je .

II.

Vlastník se zavazuje:

- Před zahájením prací zabezpečit vytyčení zařízení v majetku a provozování SmVaK Ostrava a.s., s vytyčením prokazatelně seznámit pracovníky, kteří budou stavbu zpevněné plochy provádět. Vytyčení provede na základě písemné objednávky středisko vodovodních sítí Opava, tel. č. 553 699 131.
- Na základě vytyčení v místech kolize se zařízením SmVaK Ostrava a.s. upravit veškeré poklapy armatur (šoupátkové, hydrantové poklapy) do nivelety konečných úprav.
- Při úpravě povrchu terénu v ochranném pásmu zachovávat alespoň minimální krytí vodovodního potrubí v souladu s ČSN 73 6005.
- Zemní práce do vzdálenosti 1 m od okraje potrubí provádět ručním výkopem se zvýšenou opatrností tak, aby nedošlo k poškození vedení a zařízení SmVaK Ostrava a.s.
- Zajistit stávající zařízení SmVaK Ostrava a.s. během provádění prací proti poškození.
- Neprodleně oznámit případné poškození zařízení SmVaK Ostrava a.s. na dispečink SmVaK Ostrava a.s. s nepřetržitou službou (tel. 800292300).

Po dobu výstavby zpevněné plochy budou přístupny ovládací armatury vodovodní sítě (šoupátka, hydranty a ventily vodovodních přípojek).

III.

SmVaK Ostrava a.s. prohlašuje, že bude při svých pracích postupovat šetrně a zasahovat do práv investora pouze v nezbytně nutném rozsahu, který v případě plánovaných oprav a rekonstrukcí bude předem projednán s investorem. Současně se zavazuje při provádění jakýchkoliv zásahů na předmětném vodovodu

podle čl. I, bodů A. – C. této dohody zvolit s ohledem na maximální ochranu oprávněných zájmů obou účastníků této dohody takový způsob jejich provedení, aby byla snížena nebo eliminována případná škoda na stavbě investora.

IV.

Tato dohoda se uzavírá na dobu neurčitou a bude součástí rozhodnutí o umístění stavby a zařízení investora.

Nedílnou součástí této dohody je situační záznam.

Tato dohoda přechází se všemi právy a povinnostmi vyplývající z této dohody, na právní nástupce obou účastníků dohody.

Pro účely plnění této dohody a pro zajištění efektivní komunikace s investorem, společnost SmVaK Ostrava a.s. v nezbytném rozsahu shromažďuje a zpracovává jeho osobní údaje, osobní údaje kontaktních osob nebo jiných subjektů uvedených v této dohodě či se jinak podílejících na plnění této dohody. Osobní údaje jsou zpracovávány po dobu, po kterou tyto subjekty údajů plní role a úkoly související s touto dohodou, a to po celou dobu platnosti této dohody a dále po dobu nutnou pro vypořádání práv a povinností z dohody a dále po dobu nutnou pro jejich archivaci v souladu příslušnými právními předpisy. Investor se zavazuje tyto subjekty údajů o zpracování informovat a předat jim informace dostupné na internetové adrese společnosti SmVaK Ostrava a.s.: www.smvak.cz.

Smluvní strany se dohodly, že tato dohoda – ať už je povinně uveřejňovanou smlouvou dle zákona o registru smluv či nikoli – bude natrvalo uveřejněna v registru smluv, a to v celém rozsahu včetně příslušných metadat, s výjimkou údajů o fyzických osobách, které nejsou smluvními stranami, a kontaktních či doplňujících údajů (číslo účtu, telefonní číslo, e-mailová adresa apod.). Uveřejnění této dohody v registru smluv zajistí bez zbytečného odkladu po jejím uzavření statutární město Opava, které se také zavazuje splnit podmínky pro to, aby správce registru smluv zaslal potvrzení o uveřejnění této dohody také druhé smluvní straně.

V.


Tato dohoda je vyhotovena ve 2 stejnopisech, z nichž každý účastník dohody obdrží jedno vyhotovení. Dohodu lze měnit nebo doplňovat jen dodatky v písemné formě.

Tato dohoda nabývá platnosti a účinnosti dnem jejího podpisu oběma účastníky dohody.

V ostatním se vztahy mezi účastníky této dohody řídí zákone č. 89/2012 Sb., občanský zákoník.

Tato dohoda byla schválena Radou statutárního města Opavy dne 14. 12. 2020 usnesením č. 2501/15/2017/20


V Ostravě dne 04. 01. 2021



Severomoravské vodovody
a kanalizace Ostrava a.s.
28. října 1203/160, Mariánské Hory,
709 00 Ostrava 5


za SmVaK Ostrava a.s.
Ing. Milan Koníř
ředitel vodovodů

V Opavě dne 14. 12. 2020



za vlastníka
Ing. Tomáš Navrátil
primátor



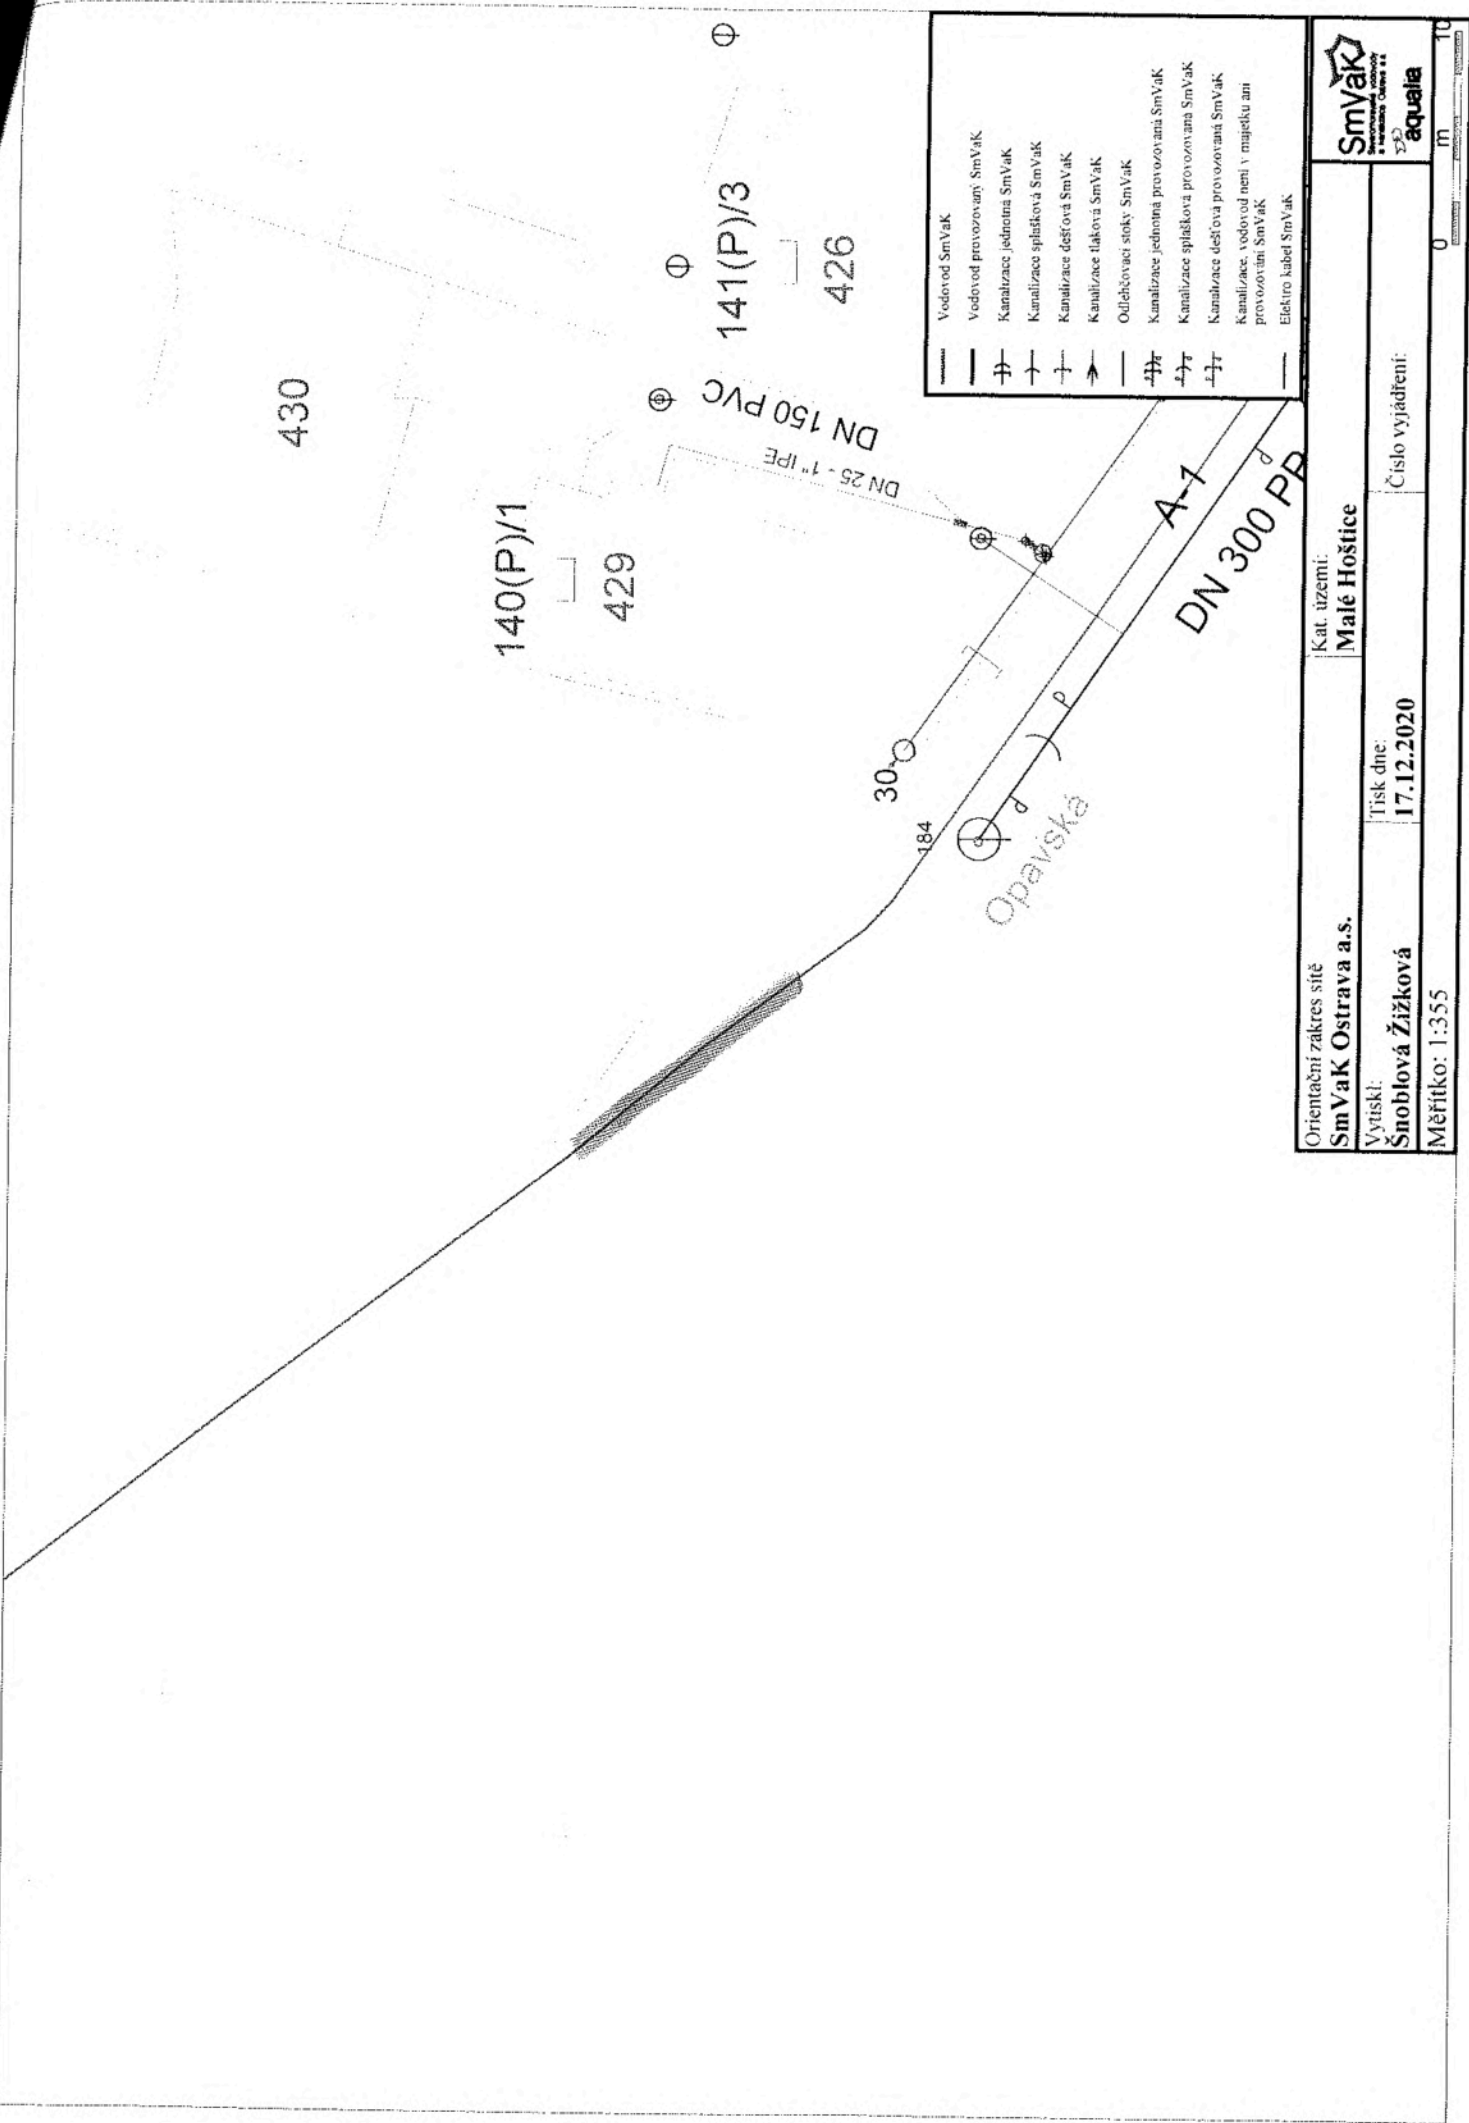


- Vodovod SmVak
- Vodovod provozovaný SmVak
- Kanalizace jednotná SmVak
- Kanalizace splašková SmVak
- Kanalizace dešťová SmVak
- Kanalizace tlaková SmVak
- Odlehčovací sítě SmVak
- Kanalizace jednotná provozovaná SmVak
- Kanalizace splašková provozovaná SmVak
- Kanalizace dešťová provozovaná SmVak
- Kanalizace, vodovod není v majetku ani provozován SmVak
- Elektro kabel SmVak


Orientační zakres sítě		Kat. území:	
SmVak Ostrava a.s.		Malé Hořovice	
Výtisk:	Tisk dne:	Číslo vyjádření:	
Šnobllová Žižková	17.12.2020		
Měřítko: 1:355			



0 m 10

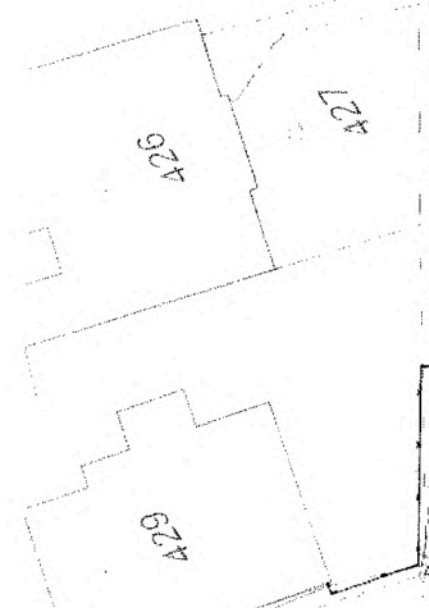


účelová komunikace

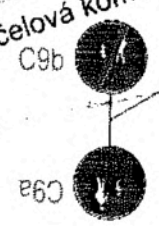

IZ4b

hranice ochranného pásma vodovodu
 DN 300 ČČEJ
 hranice ochranného pásma vodovodu

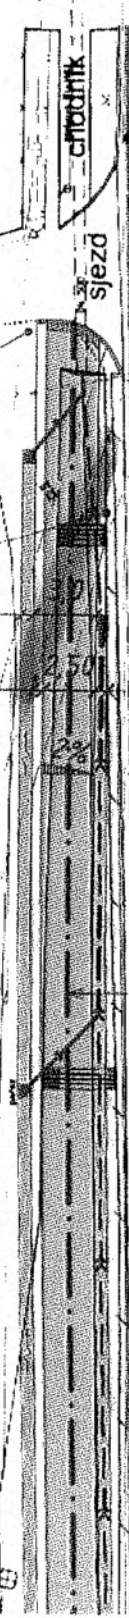

0,60
 0,50
 2,50
 0,60

R=1000

Y=493950
 X=1087500

KÚ=0,410 00

OPAVA
 MALE HOŠTICE

0,4

OPAVA
 MALE HOŠTICE

IZ4a

428/212

Vertical text on the right edge of the page, likely a reference or scale indicator.