



JIHOVÝCHODNÍ KŘÍDLO OBJEKTU

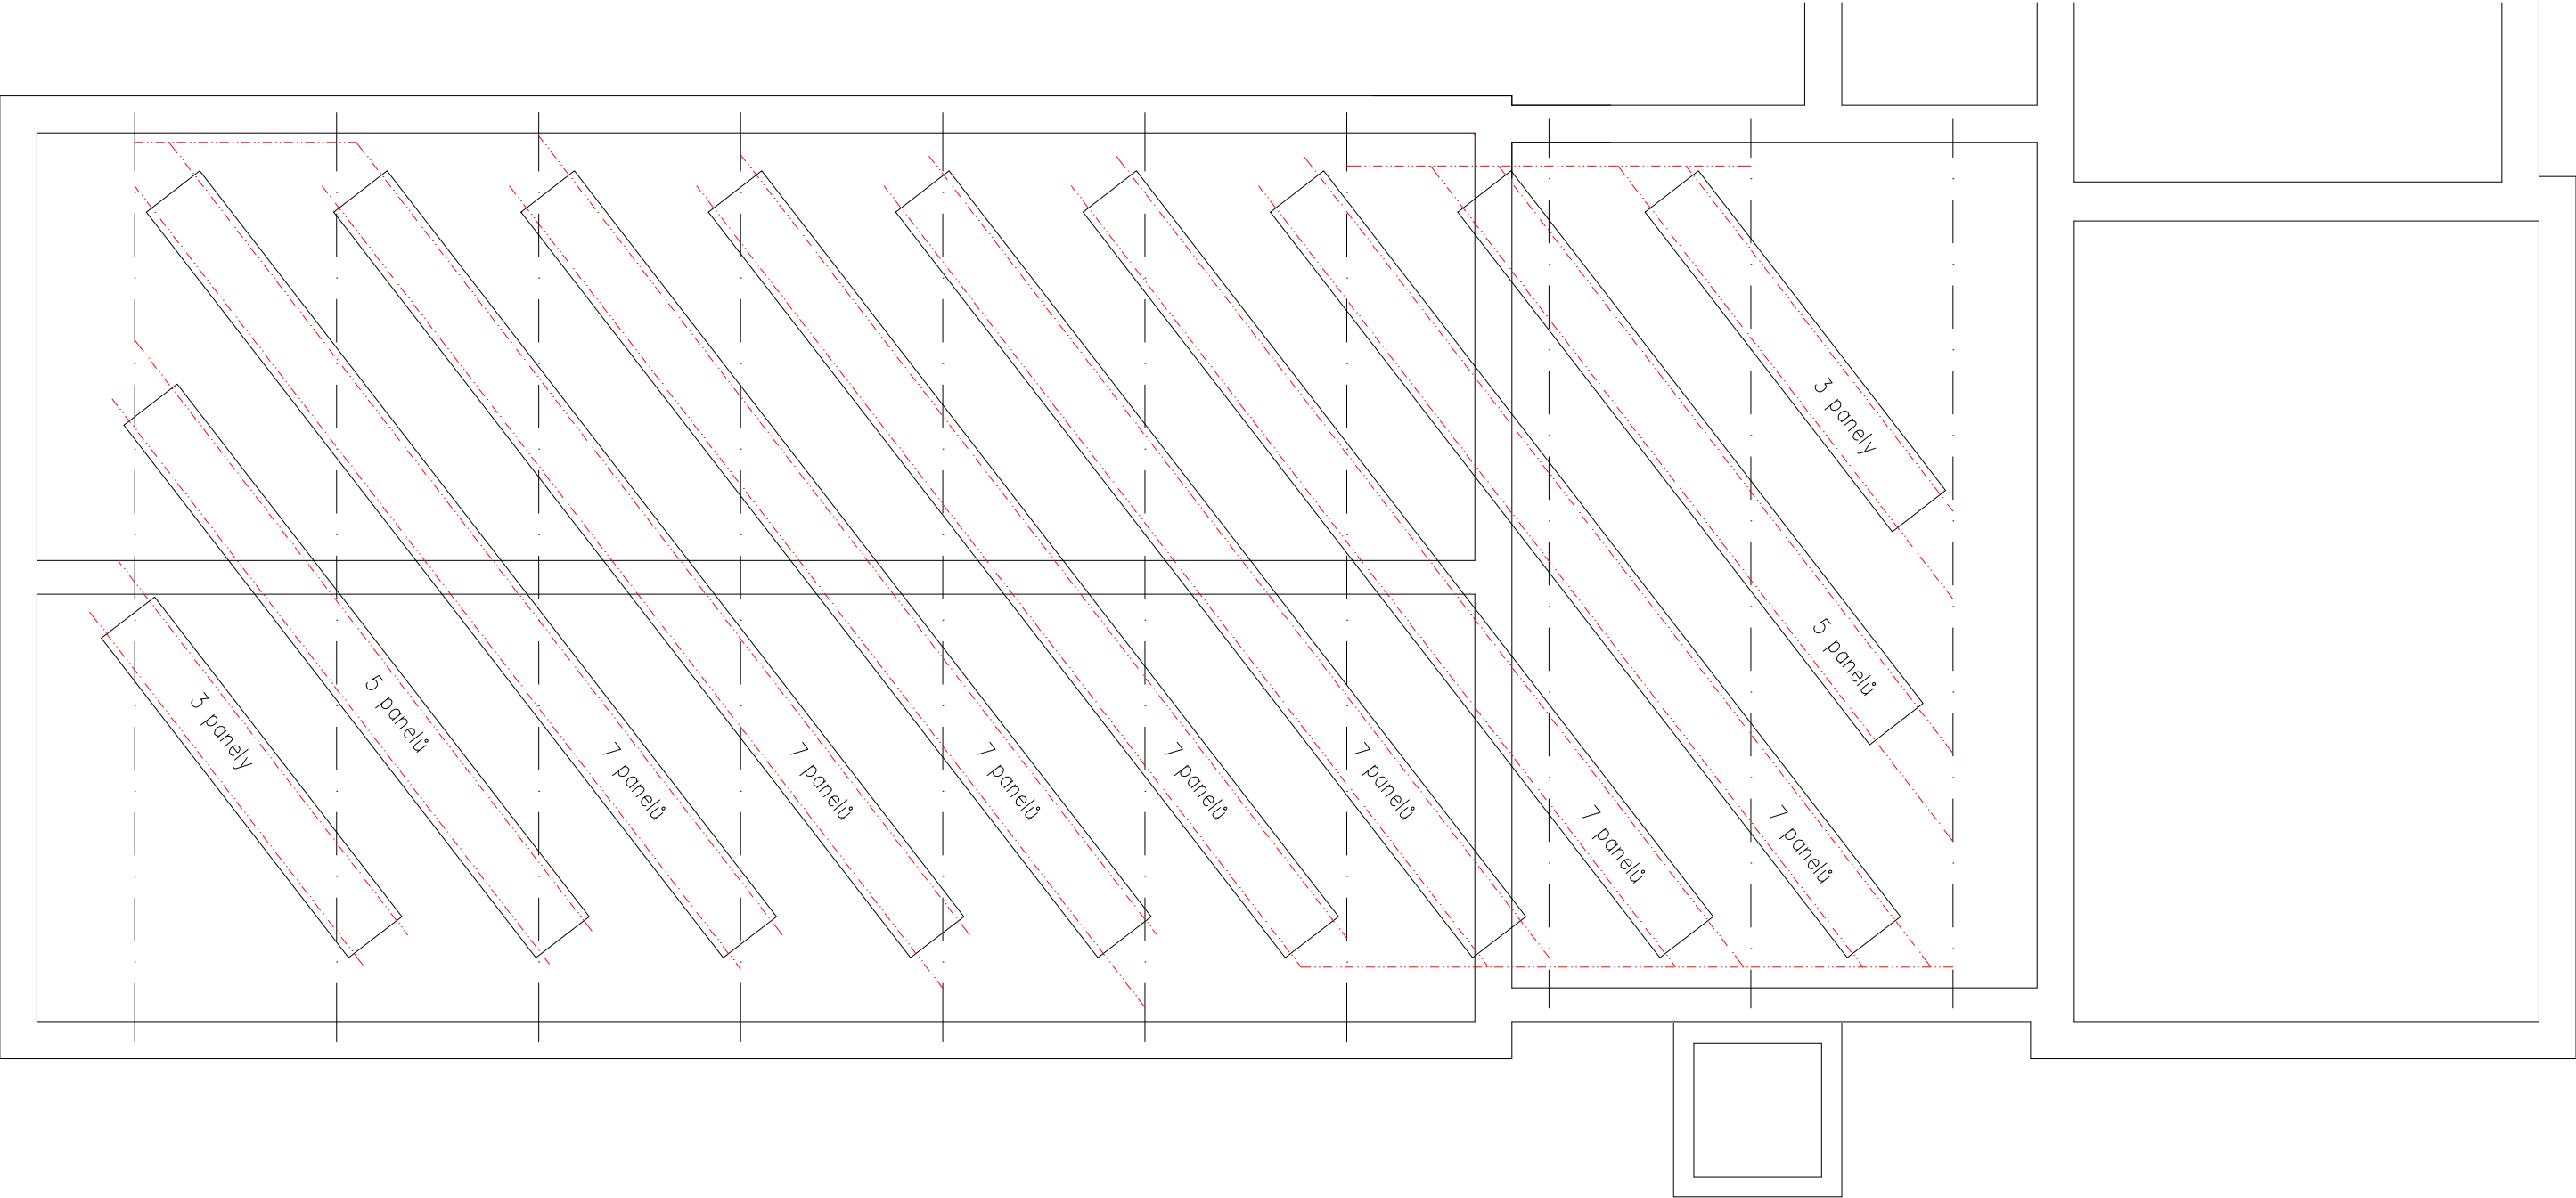


NOSNÉ OCELOVÉ RÁMY NAD STŘEŠNÍ ROVINOU,
KOTVENÉ DO OBVODOVÝCH A STŘEDNÍ ZDI

DIAGONÁLNÍ NOSNÍKY POD JEDNOTLIVÝMI PANELY FOTOVOLTAIKY

SESTAVY FOTOVOLTAICKÝCH PANELŮ – 65 KS

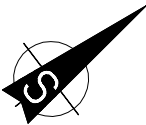

KRESLIL:	VYPRACOVAL:	ZODP. PROJEKTANT:	<div><p>projektování a inženýrská činnost ve stavebnictví U NÁHONU 6, 746 01 OPAVA, tel. 553 611 040 IČO 258266638 DIČ CZ258266638</p></div>	
ING. DUŠAN CVANCIGER	ING. DUŠAN CVANCIGER	ING. KAMIL GRIGAR		
STAV. ÚŘAD: OPAVA	MÍSTO STAVBY: OPAVA, KRNOVSKÁ 71 C			
INVESTOR: STATUTÁRNÍ MĚSTO OPAVA				
AKCE – STAVEBNÍ OBJEKT			STUPEŇ DOKUMENTACE	ST. STAV
KRNOVSKÁ 71 C , OPAVA			DATUM	10.2020
			ZAKÁZKOVÉ ČÍSLO	004/1020
OBSAH	KOPIE ČÍSLO	MĚŘITKO	Č. VÝKRESU	
STUDIE ROZMÍSTĚNÍ FOTOVOLTAIKY		1:100	D1.1.b. – 12	