


ŘEZ C - C' - NOVÝ STAV - VÝTAHOVÁ ŠACHTA

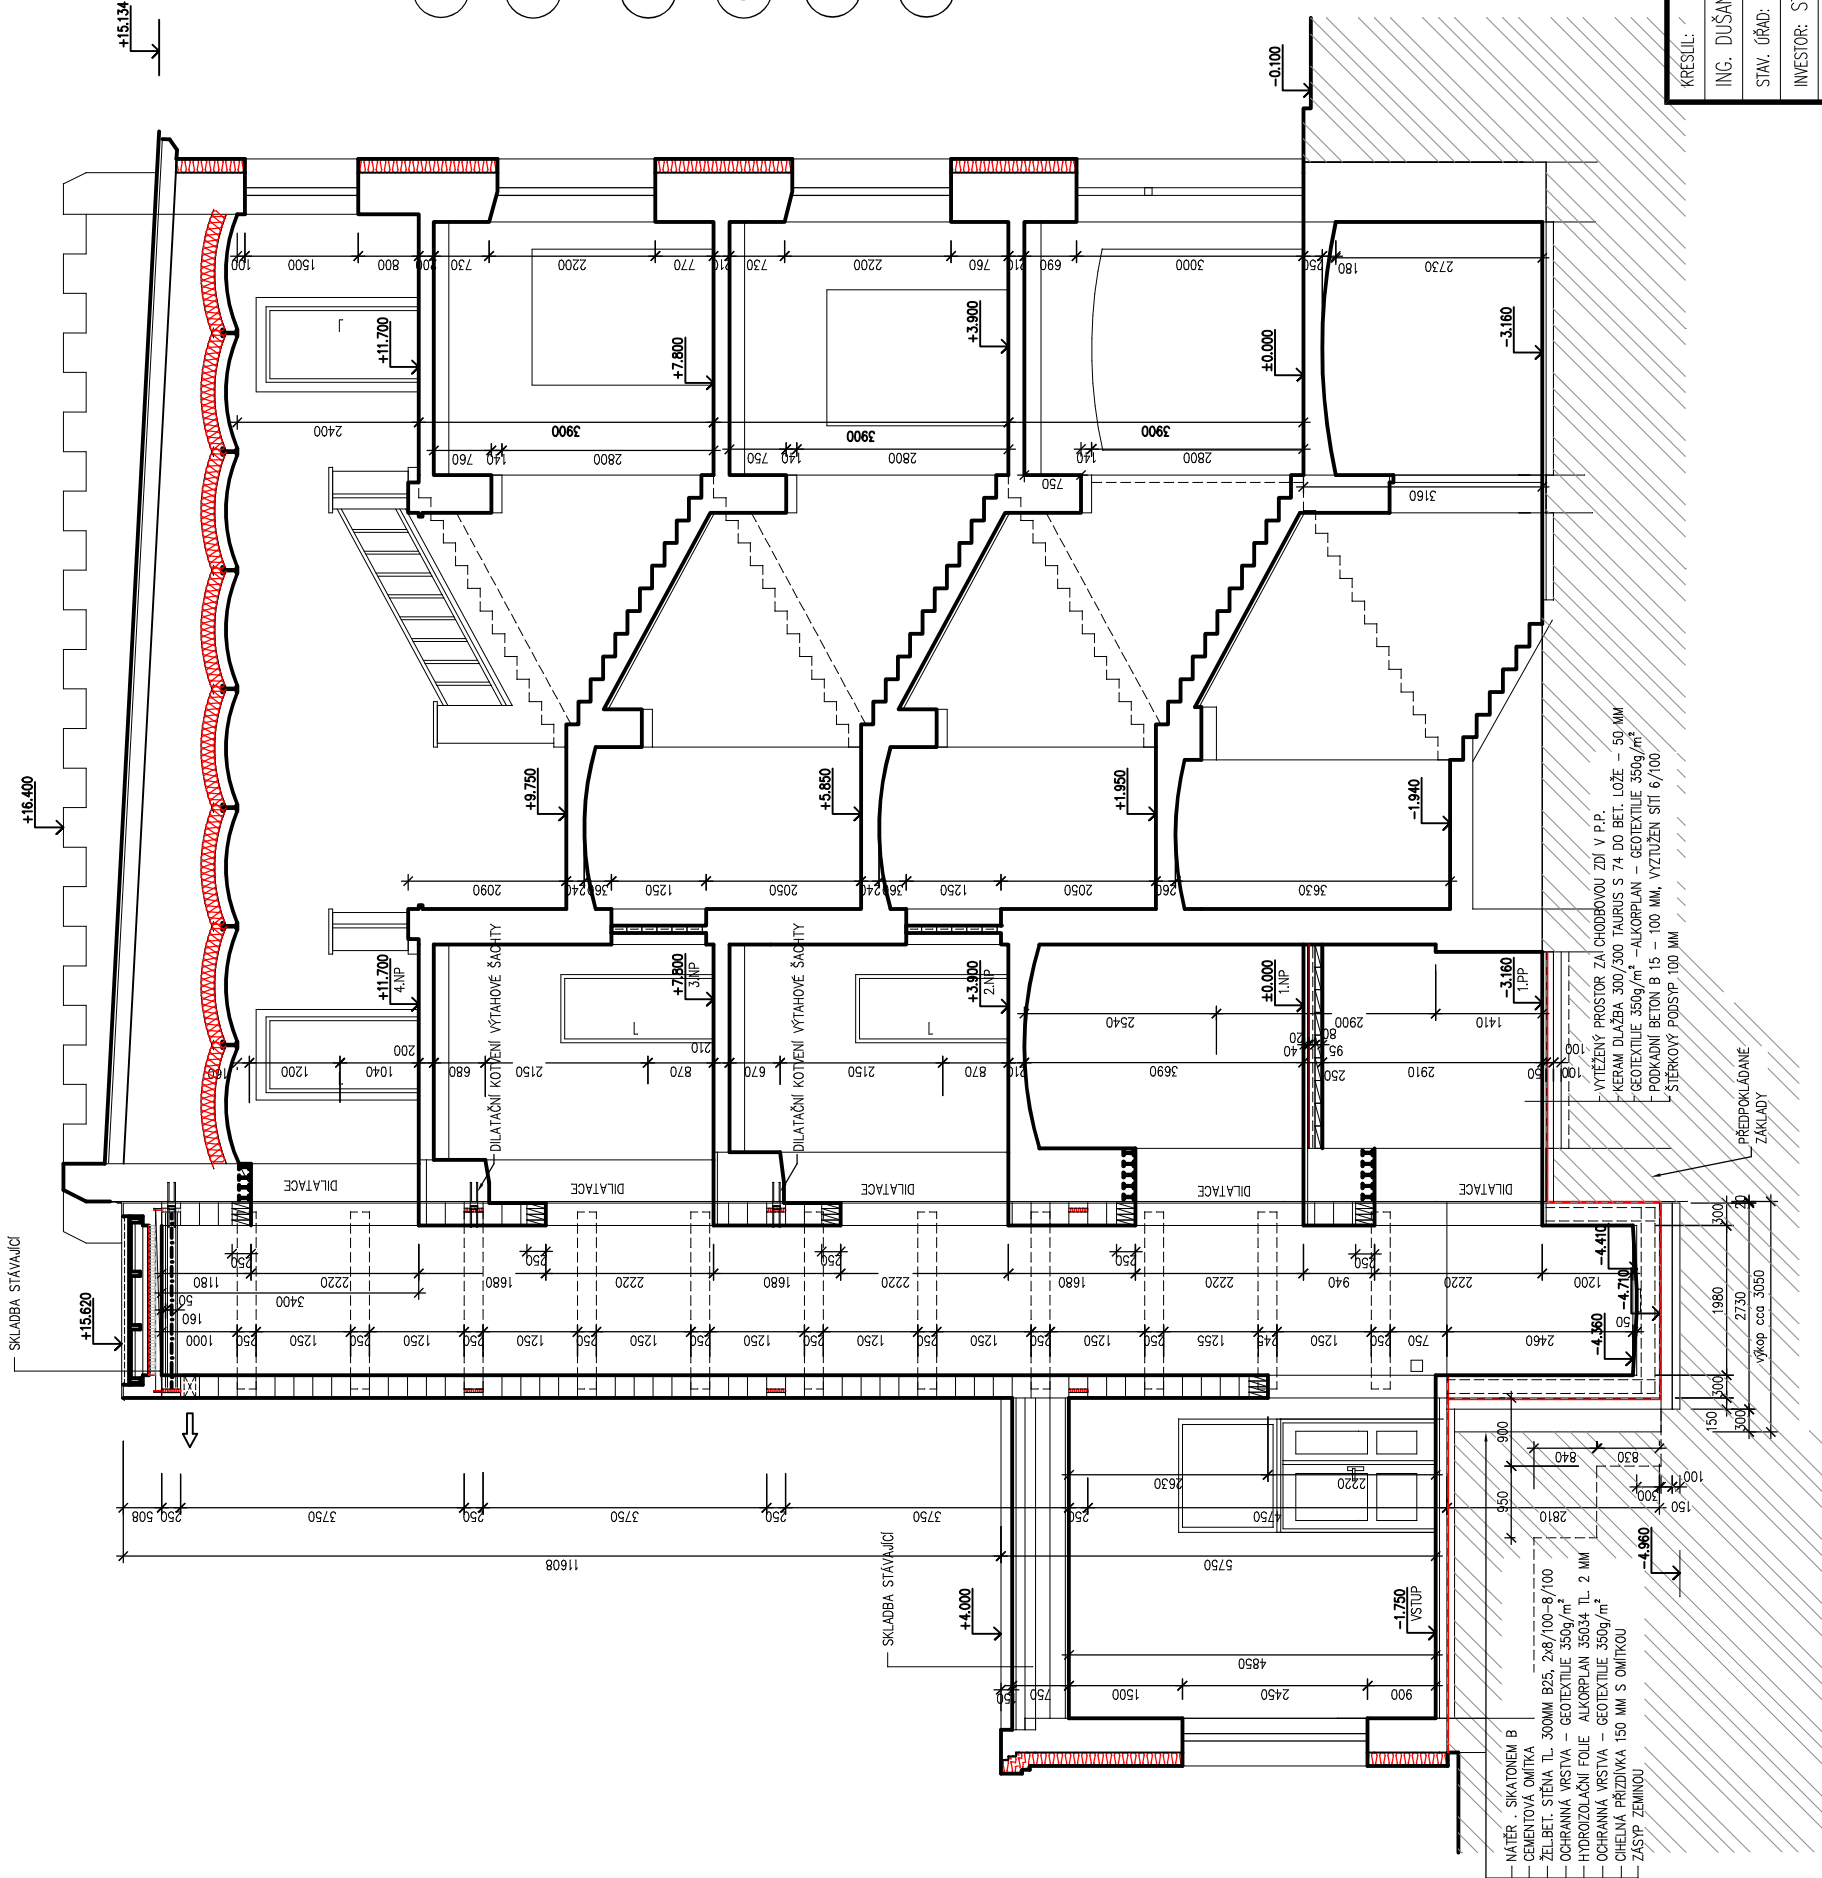

LEGENDA ÚPRAV VE FASÁDĚ

- a

SOKLOVÉ ZDIVO – PERIMETRICKÁ IZOLACE DÁLE PAK SKLADBA VIZ FASÁDA
- b

ZATEPLOVACÍ SYSTÉM ZE STABILIZOVANÉ TEPELNĚ IZOLAČNÍ FASÁDNÍ DESKY Z MINERÁLNÍ VATY $\lambda = 0,031 \text{ W/m}^2\text{K}$ FAKTOR DIFÚZNÍHO ODPORU < 10 ; V TL. 180 MM, FINÁLNÍ PROBARVENÁ OMÍTKA , OBKLAD OSTĚNÍ OKENNÍCH OTVORŮ A DVEŘÍ BUDE PROVEDEN TEP. IZOL. FASÁDNÍMI DESKAMI PIR TL. 20 MM
- c

STŘEŠNÍ KRYTINA – STÁVAJÍCÍ
- d

VEŠKERÉ ŽLABY A SVODY PROVĚST NOVĚ PROVĚST Z POŽINK, OPLECHOVÁNÍ OKEN. PARAPETŮ, ŘÍMS ROVNĚŽ PROVĚST NOVĚ Z POŽINK.
- e

OKNA PLASTOVÁ – STÁVAJÍCÍ
- f

ZATEPLENÍ STROPU POSLEDNÍHO PODLAŽÍ BUDE PROVEDENO V PŮDNÍM PROSTORU , KDY PO DEMONTÁŽI STÁVAJÍCÍHO HERAKLITOVÉHO PODHLEDU SE PROVEDE VLOŽENÍ TEP. IZOLACE Z MINERAL. VLÁKEN V TL. MIN 200 MM, NÁSLEDNĚ SE OSADÍ PAROZÁBRANA A PROVEDE SE SDK PODHLED

KŘESLÍ:		ZODP. PROJEKTANT:	
ING. DUŠAN CVANCIGER	ING. DUŠAN CVANCIGER	ING. KAMIL GRIGAR	
STAV. ÚŘAD: OPAVA	MÍSTO STAVBY: OPAVA, KRNOVSKÁ	71 C	
INVESTOR: STATUTÁRNÍ MĚSTO OPAVA			
AKCE – STAVEBNÍ OBJEKT		VÝBĚR ZHOTOVITELE	
KRNOVSKÁ 71 C , OPAVA – ZATEPLENÍ		DATUM	7.2021
		ZAKÁZKOVÉ ČÍSLO	004/1020
		MĚŘÍTKO	Č. VÝKRESU
ŘEZY C – C' – VÝTAH ŠACHTA– NOVÝ STAV		1:100	D1.1.b. – 8a