


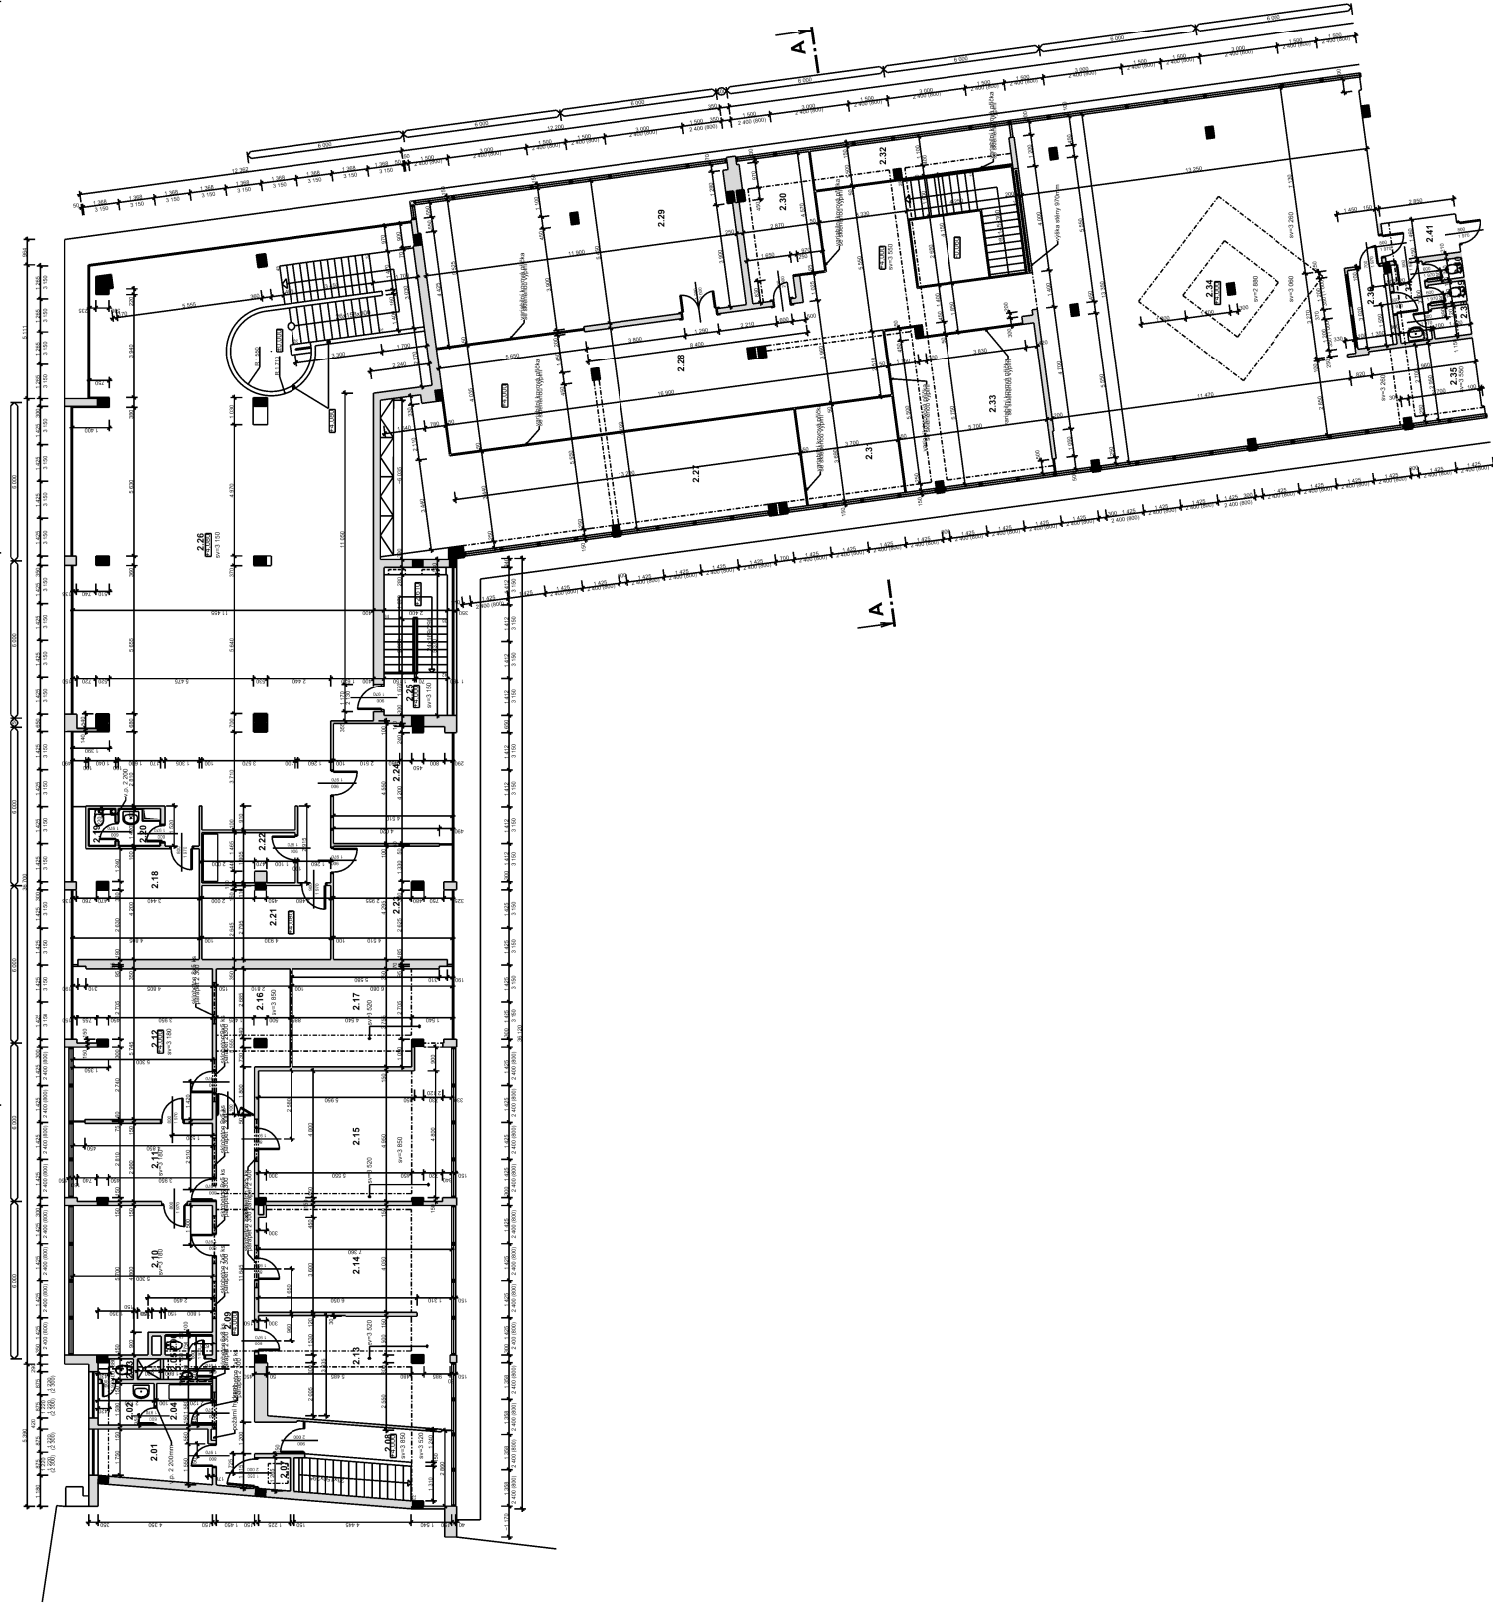

LEGENDA MÍSTNOSTÍ

Číslo	Název místnosti	Plocha	Úprava podlahy	Zvláštní úprava stěn
201	sklad	8,30	koberte	
202	umývárna	3,37	prc	
203	wc	0,68	prc	
204	kuchynka	3,83	prc	keramický obklad z tv. lakou
205	umývárna / garda	2,22	keramická dlažba	keramický obklad z tv. vln. v=1 260
206	wc	1,35	keramická dlažba	keramický obklad v=1 430
207	střílný výlez	1,49	prc	
208	schodiště	9,23	tlak. keram. / prc	
209	chodba	27,71	prc	
210	okno	28,00	koberte	
211	kancelář	19,69	koberte	
212	kancelář	30,38	koberte	
213	kancelář	28,09	koberte	
214	kancelář	28,87	koberte	
215	kancelář	37,54	koberte	
216	sekretariát	12,69	koberte	
217	kancelář	21,37	koberte	
218	kancelář	20,80	koberte	
219	wc	1,35	keramická dlažba	keramický obklad v=2 200
220	umývárna	1,64	keramická dlažba	keramický obklad v=2 200
221	kuchynka	13,83	koberte	
222	chodba	6,59	koberte	
223	kancelář	19,18	koberte	
224	kancelář	20,41	koberte	
225	schodiště	12,69	tlak. keram.	
226	hala sociální	228,13	keramická dlažba / koberte	keramický obklad v= s.v.
227	prodáv. jednosta	61,22	prc	
228	chodba	82,29	prc / keramická dlažba	
229	prodáv. jednosta	65,00	prc	
230	prodáv. jednosta	14,26	prc	
231	prodáv. jednosta	13,65	prc	
232	volný prostor	11,20	prc	
233	prodáv. prostor	33,29	prc	
234	prodáv. jednosta	188,37	koberte	
235	sklad	11,64	prc	
236	kancelář	4,08	prc	
237	umývárna	3,69	keramická dlažba	keramický obklad v=1 550
238	sklad	1,67	keramická dlažba	keramický obklad v=1 400
239	wc	1,11	keramická dlažba	keramický obklad v=1 400
240	wc	1,05	keramická dlažba	keramický obklad v=1 400
241	zabudov.	4,16	keramická dlažba	

LEGENDA MATERIÁLU

- Železobetonové sloupky montovaného skeletového systému
- svislé konstrukce ostatní

