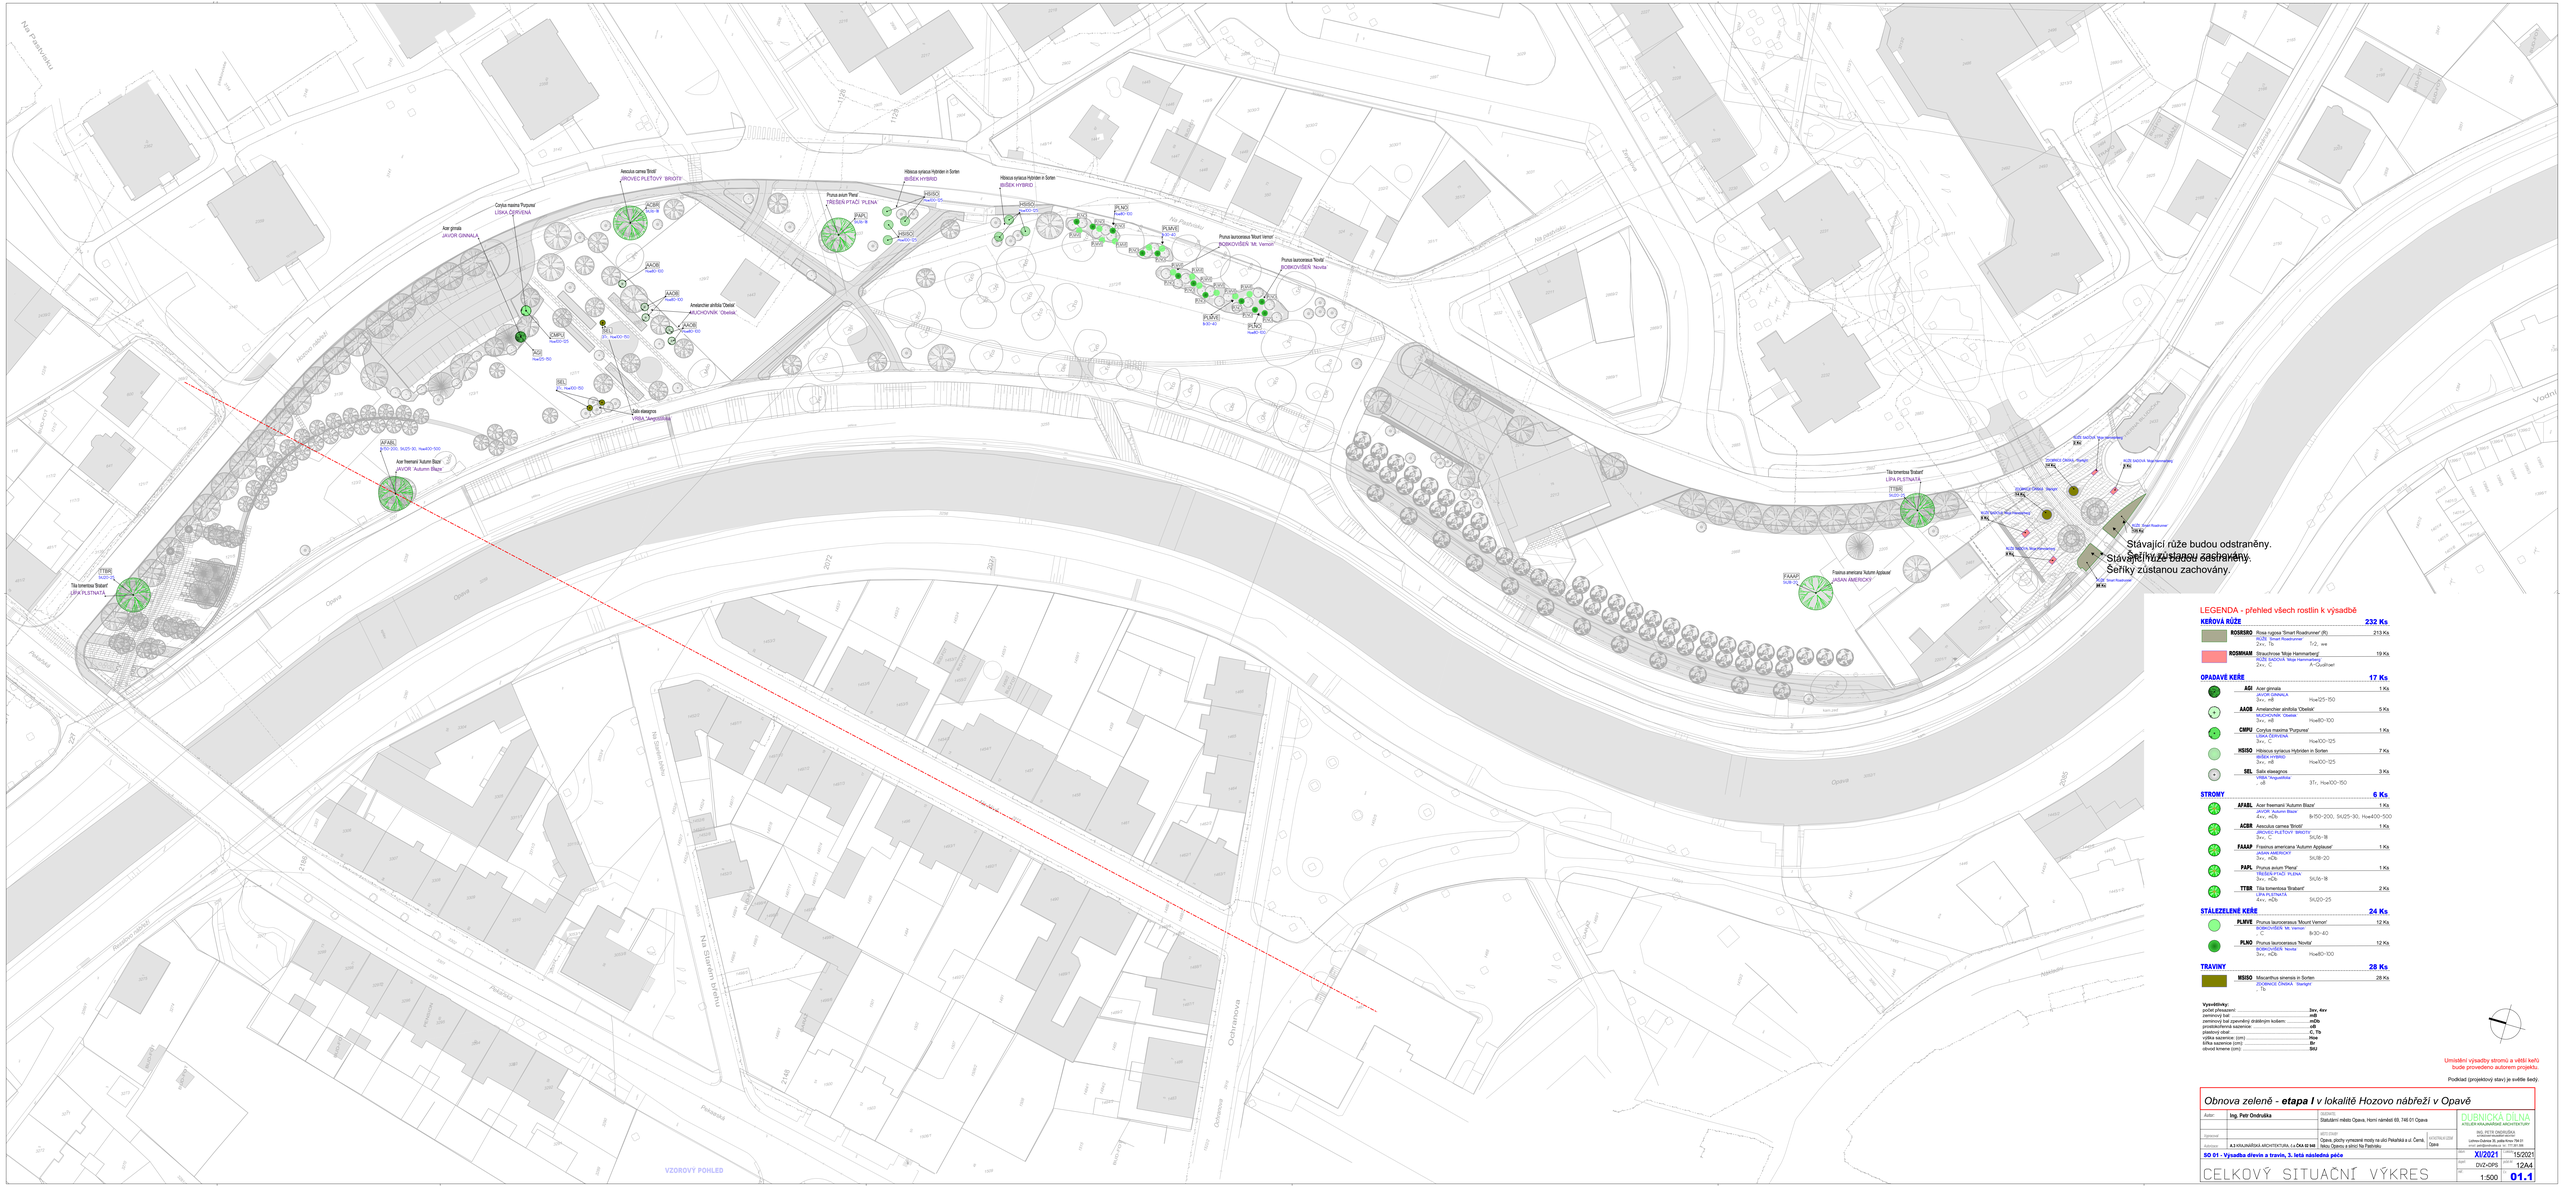

LEGENDA - přehled všech rostlin k výsadbě

KEŘOVÁ RŮŽE — 232 Ks

	ROSRIRO	Rosa rugosa 'Smart Roadrunner' (R)	213 Ks
		RUŽE 'Smart Roadrunner' 2×v., Tb	Tr2, we
	ROSHAHA	Strauchrose 'Ahoj Hammarberg'	19 Ks
		RUŽE SAD/OA 'Ahoj Hammarberg' 2×v., C	A-Quadrat

OPADAVÉ KEŘE — 17 Ks

	ACE	Acer ginnala	1 Ks
		JAVOR GINNALA 3×v., mB	Hve125-150
	AMOB	Amelanchier ahrihita 'Obelisk'	5 Ks
		AMELANCHIER 'Obelisk' 2×v., mB	Hve80-100
	CMPU	Cornus mas/na 'Purpurea'	1 Ks
		LÍSKA ČERVENÁ 3×v., C	Hve100-125
	HSISO	Hibiscus syriacus Hybriden in Sorten	7 Ks
		ŠEŘÍK HYBRID 3×v., mB	Hve100-125
	SEL	Salix elaeagnos	3 Ks
		VRBA 'Angustifolia' , cB	3Tr, Hve100-150

STROMY — 6 Ks

	AFABL	Acer freemanii 'Autumn Blaze'	1 Ks
		JAVOR 'Autumn Blaze' 3×v., mcB	B-150-200, StU25-30, Hve400-500
	ACBR	Aesculus carnea 'Briotii'	1 Ks
		JÍROVEC PLETOVÝ 'BRIOTII' 3×v., C	StU16-18
	FAAAP	Fraxinus americana 'Autumn Applause'	1 Ks
		JASAN AMERICKÝ Kmen, mcB	StU18-20
	PAPL	Prunus avium 'Plena'	1 Ks
		TŘEŠEŇ PTAČÍ 'PLENA' 3×v., mCb	StU16-18
	TTBR	Tilia tomentosa 'Brabant'	2 Ks
		LÍPA PLSTNATÁ 3×v., mcB	StU20-25

STÁLEZELENÉ KEŘE — 24 Ks

	PLRVE	Prunus laurocerasus 'Mount Vernon'	12 Ks
		BOBKOVIŠEŇ 'Mt. Vernon'	Br30-40
	PLNO	Prunus laurocerasus 'Novita'	12 Ks
		BOBKOVIŠEŇ 'Novita'	Hve80-100

TRAVINY — 28 Ks

	MSISO	Miscanthus sinensis in Sorten	28 Ks
		OZDOBNÉ ČÍŠKOVÉ TRAVY(R) Tb	

Vysvětlivky:

počet přesazení	3xv, 4xv
zemnový bal	mB
mechanizovaná (pevnými drátěnými košem)	cB
produkčněná sazenice	oB
plastový obal	C, Tb
výška sazenice (cm)	Hve
šířka sazenice (cm)	Br
obvod kmene (cm)	StU

Umístění výsadby stromů a větší keřů bude provedeno autorem projektu.

Podklad (projektový stav) je světlle šedý.

*Obnova zeleně - **etapa I** v lokalitě Hozovo nábřeží v Opavě*

Autor:	Ing. Petr Ondrůška	Stavba: Statutární město Opava, Horní náměstí 69, 746 01 Opava	DUBNICKÁ DÍLNA ATELIÉR KRAJINÁŘSKÉ ARCHITEKTURY
Zpracoval:		Místo/část: Opava, plochy vymezené mosty na ulici Pekařská a ul. Černá, Ibilou Opavou a silnicí Na Plavénce.	ING. PETR ONDRŮŠKA autorizovaný krajinářský architekt Lužice-Dubnice 39, poštovní číslo 794 01 mobil: +420 603 511 488
Autorizace:	A.3 KRAJINÁŘSKÁ ARCHITEKTURA, I.z. ČKA 02 948		
SO 01 - Výsadba dřevin a travin, 3. letá následná péče			XI/2021 — 15/2021
			DVZ+DPS — 12/44
CELKOVÝ SITUAČNÍ VÝKRES			1:500 — **01.1**