

Technické služby Opava s.r.o., Těšínská 2057/71, 746 01 OPAVA

Zapsána v Obchodním rejstříku vedeném u Krajského soudu v Ostravě, spis. zn. oddíl C, vložka 14177



Vaše č. j.:

Ze dne:

Email

12. 1. 2021

ADEA projekt s.r.o.

Kafkova 1133/10

NAŠE č. j.:

19/2021

702 00 Ostrava – Moravská Ostrava

VYŘIZUJE:

Lucie Šimonová

TEL.:

+420 553 759 109

E-MAIL:

lucie.simonova@tsopava.cz

DATUM:

22. 1. 2021

Vyjádření k existenci sítí veřejného osvětlení pro stavbu**„Inline dráha, k.ú. Opava - Předměstí“**zájmové území: parc.č. 2951, 2135/1, 927, 2133/15, 2134/9, 2134/13, 2134/14, 2134/5, 2134/2, 937/1, 2143/2
v k.ú. Opava – Předměstí, ul. Žižkova

Technické služby Opava s.r.o., jako správce veřejného osvětlení vydává následující stanovisko:

Nedojde ke střetu s kabelem veřejného osvětlení umístěný v zemi, pouze volné (nadzemní) vedení ve správě Technických služeb Opava s.r.o.

Z tohoto důvodu nestanovujeme požadavky pro dodržení podmínek při střetu s kabelem uloženým v místní komunikaci.

Přikládáme tištěnou situaci VO příslušné lokality

V tomto územní se nachází osvětlení ve správě Víceúčelové haly Opava, Žižkova ulice.

Vyjádření je platné pouze v rámci předmětné stavby a pro důvod vydání vyjádření stanovený žadatelem v žádosti. Vyjádření pozbývá platnosti uplynutím doby platnosti, změnou rozsahu zájmového území i změnou důvodu vydání vyjádření uvedeného v žádosti.


Platnost tohoto vyjádření je 1 rok od data jeho vydání.

Ing. Martin Girášek, MCI
provozně-technický náměstek**TECHNICKÉ SLUŽBY OPAVA**

s.r.o.

TĚŠÍNSKÁ č. 71

746 01 OPAVA

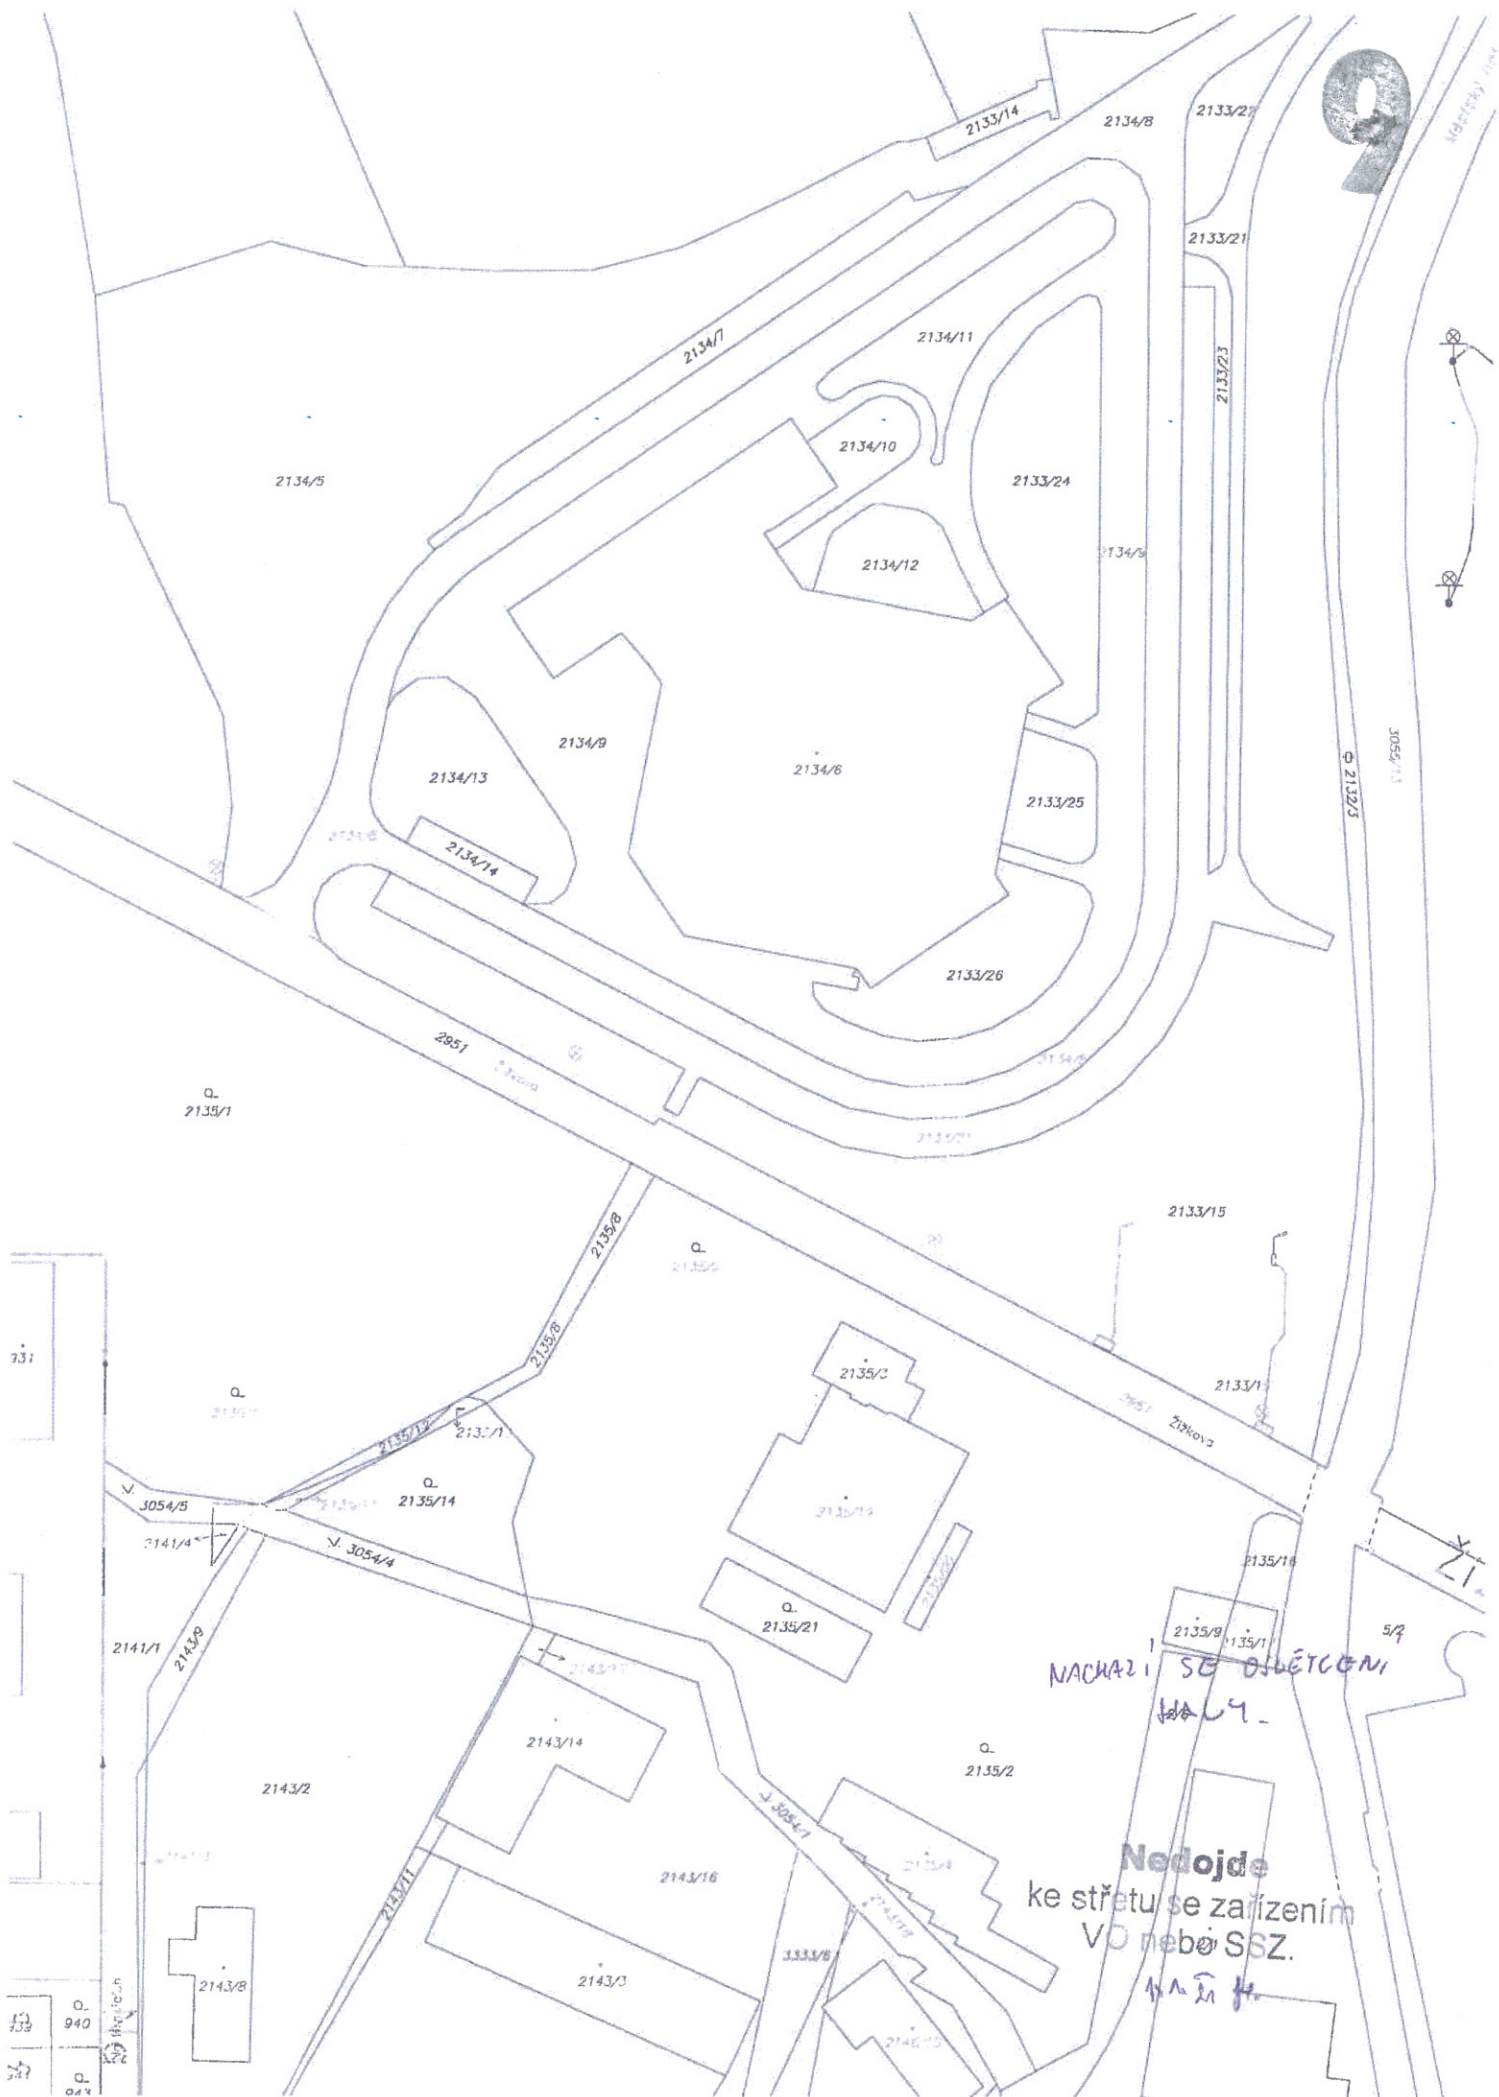

9

NACHAZÍ SE OBLÉTKOVÝ HALY.

Nedojde ke střetu se zařízením VO nebo SSZ.