



POHLED BAR

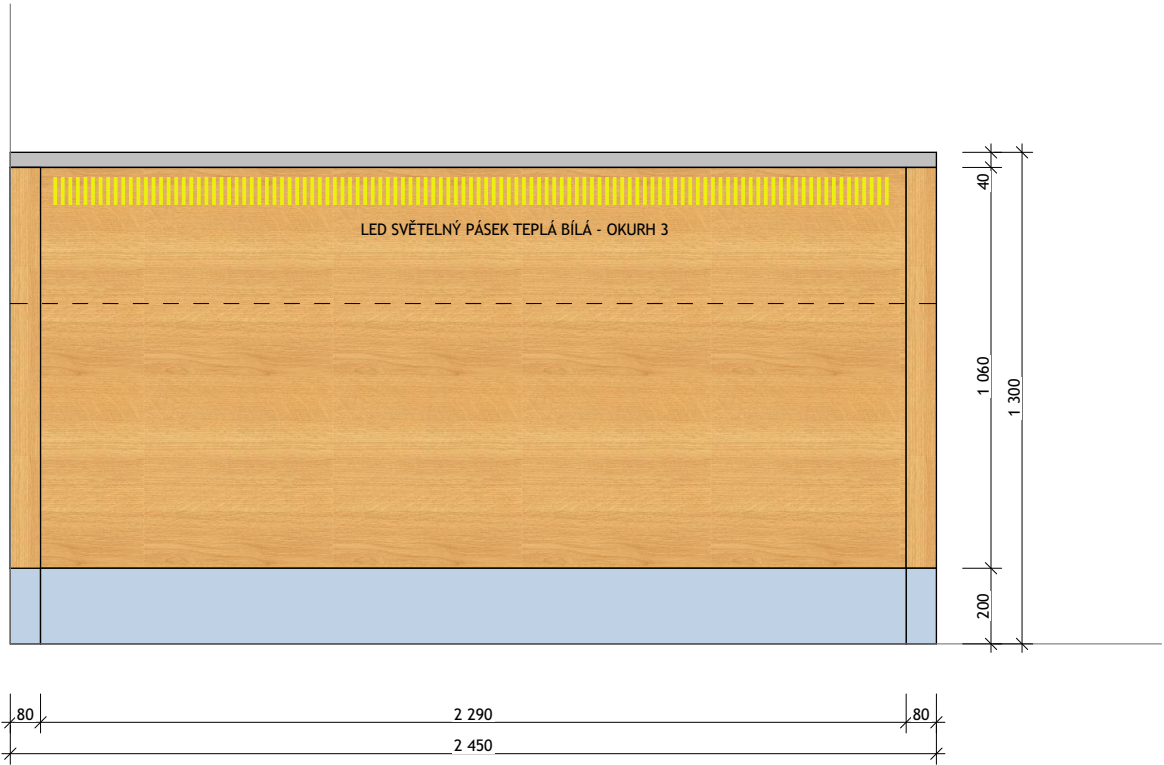

POHLED BAR - PRACOVNÍ STRANA

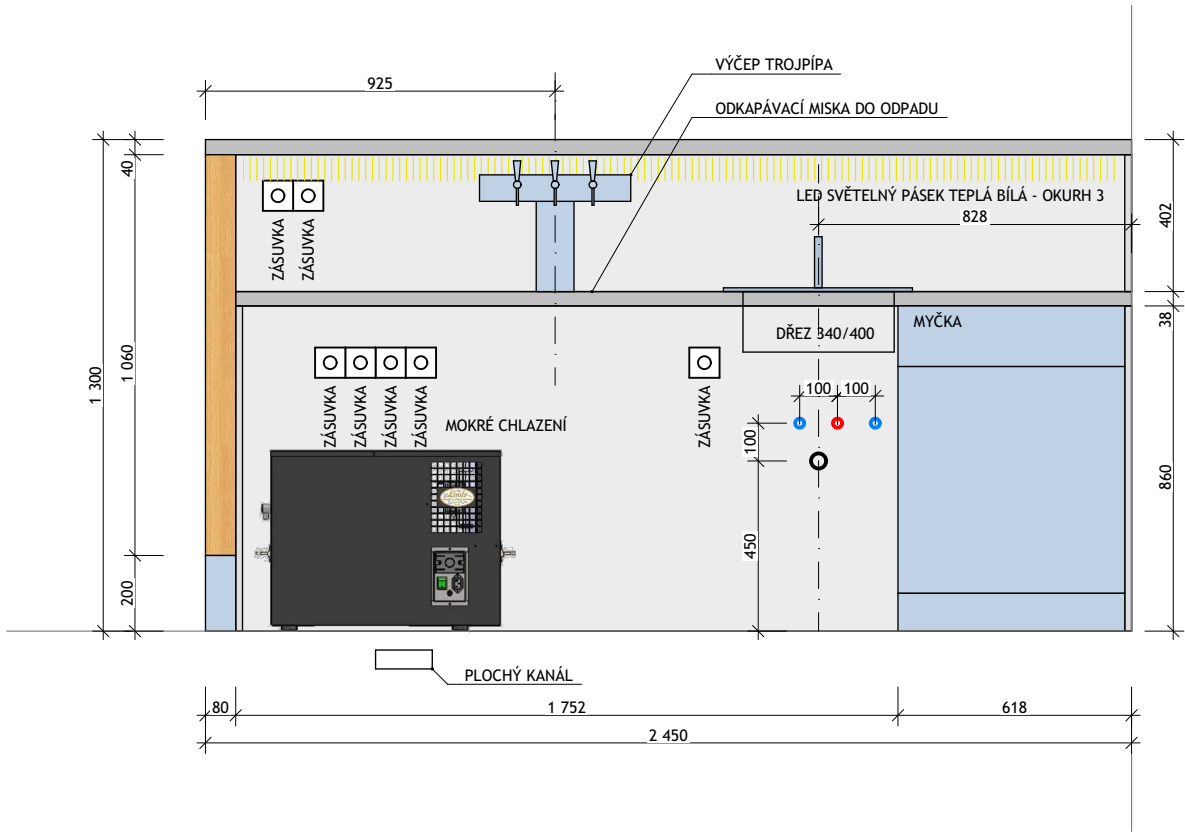

MYČKA SPECIFIKACE

Výkon: 30 košů/hod.  
Velikost koše: 400x400 mm  
Zásuvná výška: 315 mm  
Spotřeba opl.vody / mycí cyklus (l): 2,75  
Délka programu (min): 3  
Teplota v nádrži (°C): 55  
Teplota v bojleru (°C): 80  
Příkon/napětí: 2,92kW/230V  
Rozměr: 450 x 515 x 740-760 mm

VÝČEPNÍ PULT SPECIFIKACE

NEREZOVÉ PŘÍPOJENÍ  
3 VÝČEPNÍ PÍPY  
MONTÁŽ DO PRACOVNÍ DESKY  
ODKAPOVÁ PLOCHA ODVEDENA DO KANALIZACE

NABÍDKOVÁ LEDNICE SPECIFIKACE

SAMOSTATNĚ STOJÍCÍ LEDNICE, PROSKLENĚ DVEŘE  
CELKOVÝ OBJEM 320 L  
ROZMĚRY 600/600/...  
CHLADÍCÍ TEPLOTA 0-10°C

MOKRÉ CHLAZENÍ SPECIFIKACE

VODNÍ PODSTOLOVÉ CHLAZENÍ  
VÝKON 110 l/h  
VÝTLAK 7,0 m

POZNÁMKA:

- DODÁVKA A MONTÁŽ SESTAVY, VČETNĚ PŘÍPOJENÍ NA POTŘEBNÁ MÉDIA

±0,000 = 284,714 m/m  
souřadný systém: JTSK  
výškový systém: BpV

akce

Stavební úpravy KD Zlatníky

změna užívání části stavby, stavební úpravy, novostavba garáže,  
vytápění, zpevněné plochy, oplocení

k.ú. Zlatníky p.č. st. 113, st.110/1, st. 110/2, 61/1, 61/5

stavebník

Městská část Zlatníky

6. května 52/22, Zlatníky 746 01 Opava

projektant

Ing. Tomáš Ryž

Jezdkovice č. 37, 747 55  
+420 605 446 004  
tomas@risch.cz  
www.risch.cz



název výkresu

SESTAVA SO.2 - 1.03 - T18

zodp. projektant

Ing. Tomáš Ryž ČKAIT 1103749

stupeň projetku

DPS

měřítko

1:20 A3+ č. výkresu D.1.1-AST-037

datum

02/2021 paré