
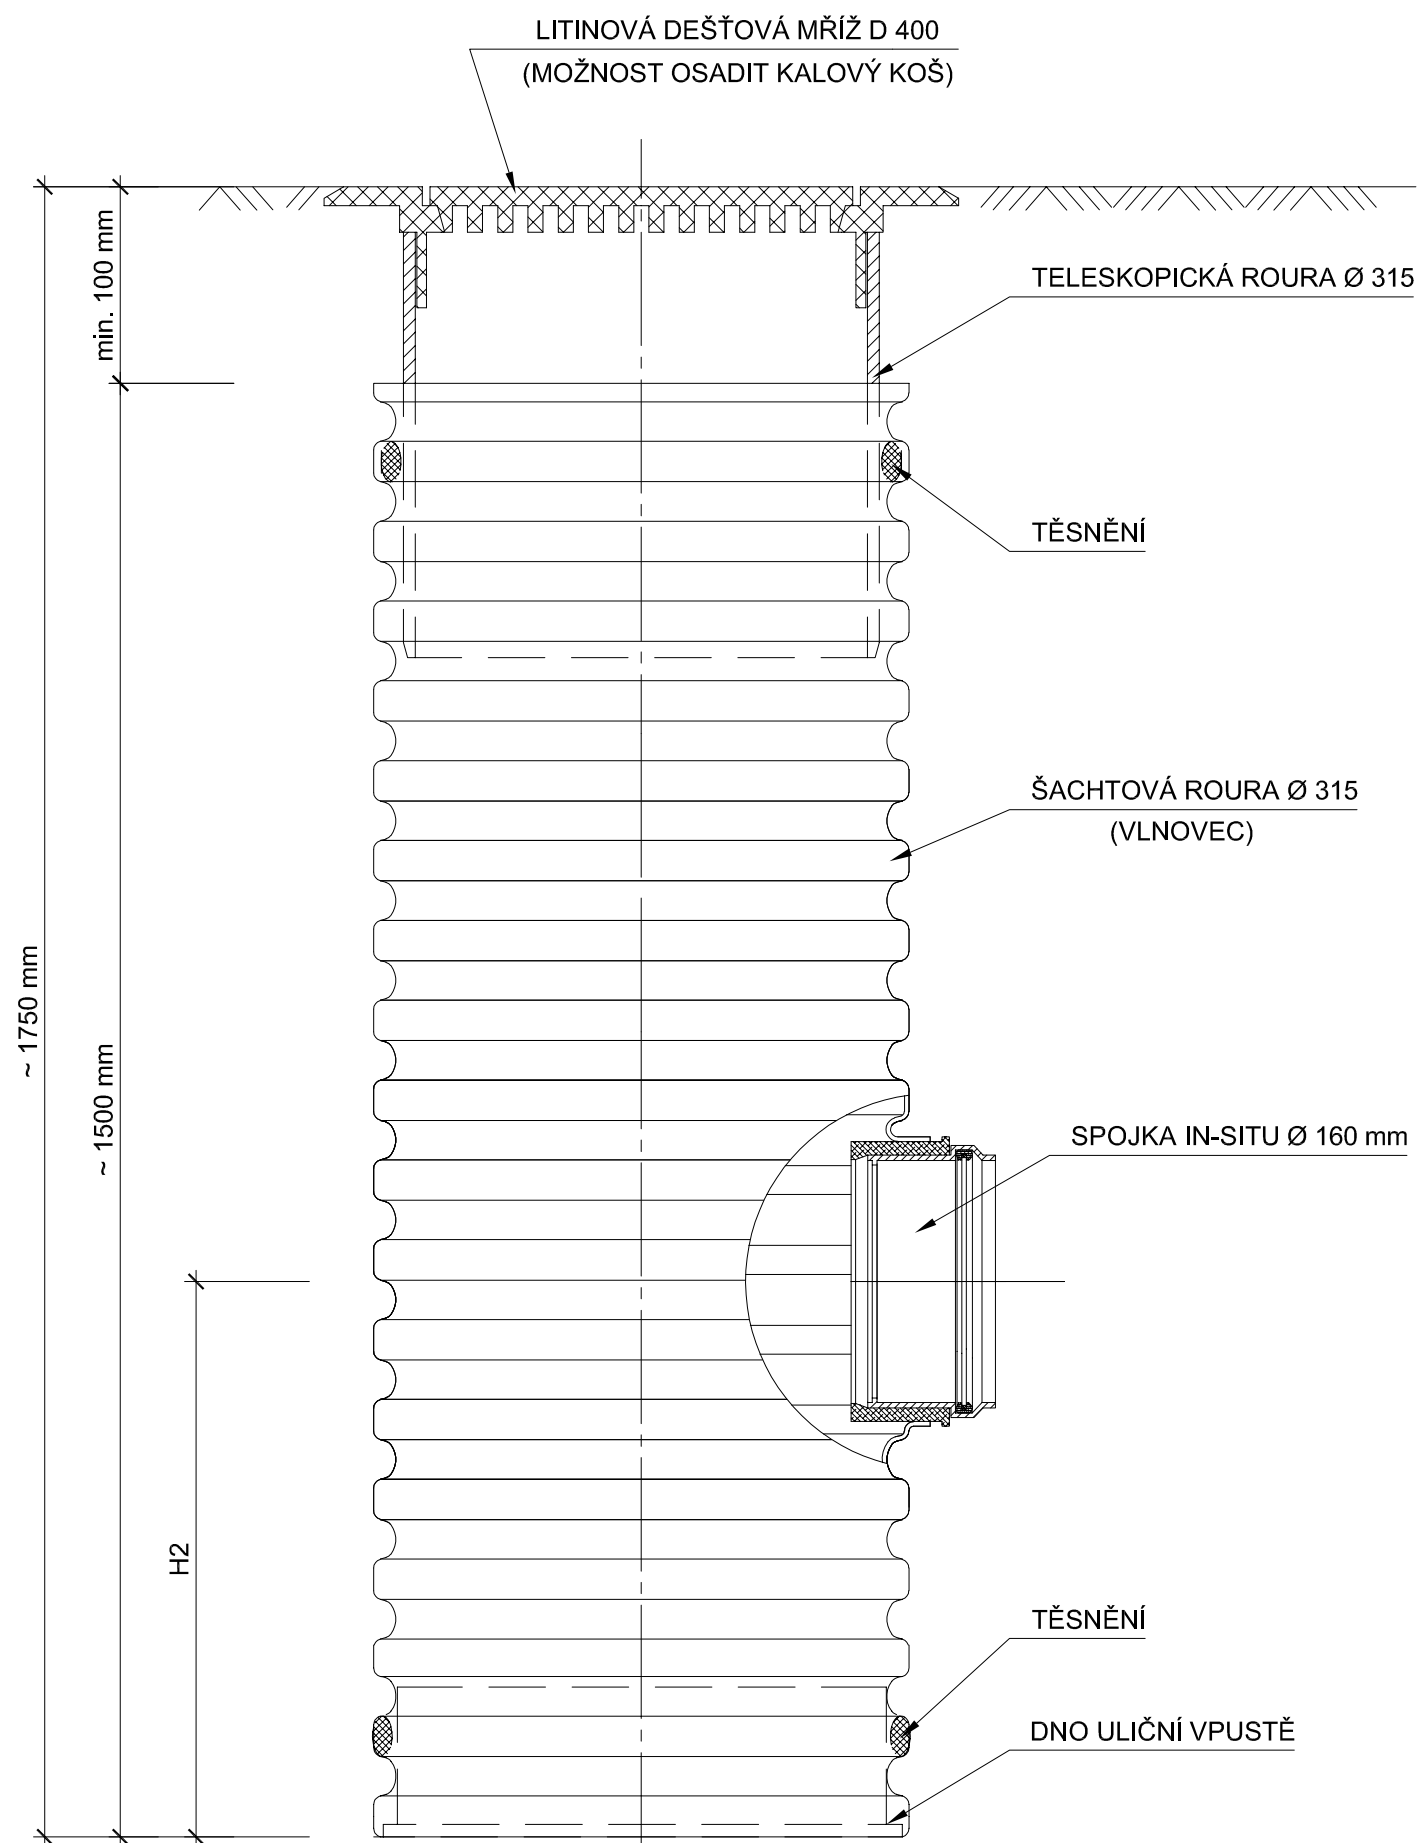


DEŠŤOVÁ ULIČNÍ VPUŠŤ Ø 315 BEZ SIFONU
S LITINOVOU DEŠŤOVOU MŘÍŽÍ D400

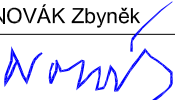

101

projektová dokumentace pro provádění stavby dle přílohy č. 6 k vyhlášce č. 146/2008 Sb., ve znění vyhlášky č. 251/2018 Sb.

Změny	c		Datum		Podpis	
	b					
	a					
Navrhl / vypracoval		Zodp. projektant	Techn. kontrola		<div>ZHOTOVITEL</div> <div>Ing. Zbyněk NOVÁK</div> <div>projektová činnost ve výstavbě</div> <div>Čajkovského 1595/49, 7 4 6 01 OPAVA</div> <div>+420 724 338 616</div> <div>e-mail: info@projekty-novak.cz</div> <div>www.projekty-novak.cz</div>	
Ing. NOVÁK Zbyněk		Ing. NOVÁK Zbyněk	Ing. NOVÁK Zbyněk			
podpis :		podpis : 	podpis :			
Obec : OPAVA			Kraj : MORAVSKOSLEZSKÝ	Formát	2 A4	
Objednatel : STATUTÁRNÍ MĚSTO OPAVA, Horní náměstí 382/69, 746 26 Opava				Datum	01/2022	
Akce : <div>Rekonstrukce ul. Jurečkovy</div>				Čís. zakázky	22-02-DPS	
				Stupeň : P D P S		Souprava :
				Měřítko : 1 : 5		
				Příloha č. : D-107		
Příloha : ULIČNÍ VPUŠŤ						