



SITUACE ŠIRŠÍCH VZTAHŮ M 1:10 000

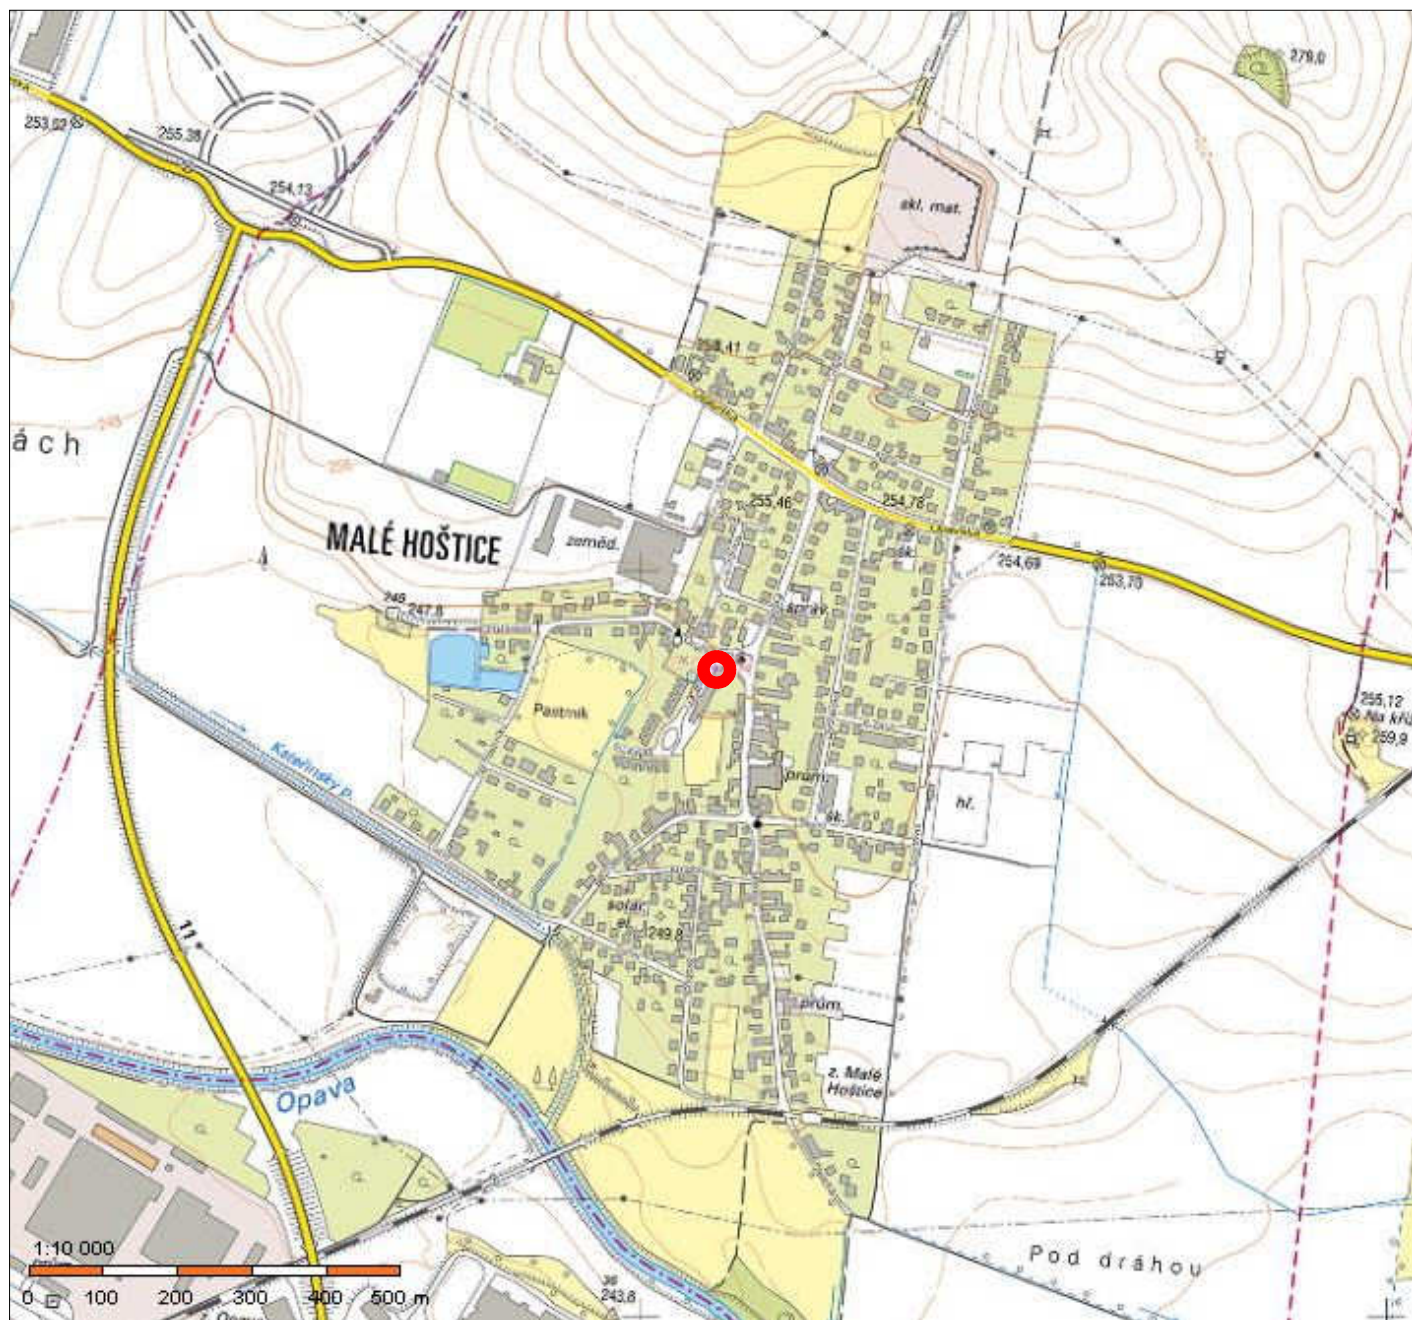

LEGENDA:

 POLOHA ZÁMĚRU

<i>ZODPOVĚDNÝ PROJEKTANT</i>		<i>VYPRACOVAL</i>		<div>POSPÍŠIL PROJEKTY</div> <div>Bílavecká 2411/1, 746 01 Opava - vrátnice ISOTRA 2.patro, mobil: 777 856 878, 775 077 436 e-mail: jan.pospisil@pospisilprojekty.cz, petrpfleger@seznam.cz</div>	
Ing. Jan Pospíšil		Ing. Petr Pfleger			
<i>INVESTOR:</i>	Statutární město Opava městská část Malé Hoštice				
<i>MÍSTO STAVBY:</i>	parc.č.310/25, 310/26, 310/9, 311/12 a 326/2 k.ú. Malé Hoštice			<i>DATUM</i> 04/2021	
STAVEBNÍ ÚPRAVY, PŘÍSTAVBA A NÁSTAVBA GARÁŽE JSDH MALÉ HOŠTICE				<i>FORMÁT</i> A4	
				<i>Č. ZAKÁZKY</i> --	
				<i>STUPEŇ PD</i> UR+DSP	
<i>OBSAH VÝKRESU:</i> SITUACE ŠIRŠÍCH VZTAHŮ				<i>MĚŘÍTKO:</i> 1:10 000	<i>ČÍSLO VÝKRESU:</i> C.01