



A	- BROUŠENÁ TERACOVÁ DLAŽBA 300/300/27	27 mm	E	- KERAMICKÁ DLAŽBA	7 mm
	- FLEXI LEPIDLO NA DLAŽBU	3 mm		- FLEXI LEPIDLO NA DLAŽBU	3 mm
	- CEMENTOVÝ SAMONIVELAČNÍ POTĚR	10 mm		- ŠTĚRKOVÝ HYDROIZOLAČNÍ SYSTÉM POD DLAŽBU	
	- BETONOVÁ MAZANINA C20/25 SE SÍŤÍ 100/100/6	100 mm		- SAMONIVELAČNÍ VYROVNÁVKA	30 mm
	- HYDROIZOLACE - MODIFIKOVANÝ ASFALTOVÝ PÁS	4 mm		- BETONOVÁ MAZANINA C20/25 SE SÍŤÍ 100/100/6	100 mm
	- PENETRAČNÍ NÁTĚR			- HYDROIZOLACE - MODIFIKOVANÝ ASFALTOVÝ PÁS	4 mm
	- PODKLADNÍ BETON SE SÍŤÍ 2x150/150/6 BETON C16/20	150 mm		- PENETRAČNÍ NÁTĚR	
B	- HUTNĚNÝ NÁSPY ZE ŠTĚRKODRTI	120 mm	F	- PODKLADNÍ BETON SE SÍŤÍ 2x150/150/8 BETON C16/20	200 mm
	- HUTNĚNÁ ZEMNÍ PLÁŇ Ede2 45 MPa			- HUTNĚNÝ NÁSPY ZE ŠTĚRKODRTI	70 mm
				- HUTNĚNÁ ZEMNÍ PLÁŇ Ede2 45 MPa	
	- POVLAKOVÁ KRYTINA PVC - ZÁTĚŽOVÁ	2,5 mm			
	- LEPIDLO NA PVC			- MODIFIKOVANÝ ASFALT. PÁS S POSYPEM A RETARDÉRY HOŘENÍ	4,5 mm
	- SAMONIVELAČNÍ VYROVNÁVKA	10 mm		- SAMOLEPÍČÍ PODKLADNÍ MODIFIKOVANÝ ASFALTOVÝ PÁS S MECHANICKÝM KOTVENÍM VE SPOJÍCH	4,0 mm
	- BETONOVÁ MAZANINA C20/25 SE SÍŤÍ 100/100/6	100 mm		- DŘEVĚNÉ CELOPOŠNÉ BEDNĚNÍ P+D	24 mm
C	- SEPARAČNÍ FÓLIE		G	- KROKVE - VĚTRANÁ VZDUCH. MEZERA	60(100) mm
	- POLYSTYRÉN EPS 150	100 mm		- ZATEPLENÍ MINERÁLNÍ VLNOU MAX.0,039W/mK	160 mm
	- HUTNĚNÝ NÁSPY - ŠTĚRKODRTĚ 0-16	370 mm		- PAROTĚSNÁ FÓLIE	
	- OCHRANNÝ POTĚR C16/20	60 mm		- ZAVĚŠENÝ OCELOVÝ ROŠT PODHLEDU	
	- HYDROIZOLACE - MODIFIKOVANÝ ASFALTOVÝ PÁS	4 mm		- SDK PODHLED	15 mm
	- PENETRAČNÍ NÁTĚR				
	- PODKLADNÍ BETON SE SÍŤÍ 2x100/100/6 BETON C16/20	150 mm	H	- MODIFIKOVANÝ ASFALT. PÁS S POSYPEM A RETARDÉRY HOŘENÍ	4,5 mm
	- HUTNĚNÝ NÁSPY ZE ŠTĚRKODRTI	120 mm		- SAMOLEPÍČÍ PODKLADNÍ MODIFIKOVANÝ ASFALTOVÝ PÁS S MECHANICKÝM KOTVENÍM VE SPOJÍCH	4,0 mm
	- HUTNĚNÁ ZEMNÍ PLÁŇ Ede2 45 MPa			- DŘEVĚNÉ CELOPOŠNÉ BEDNĚNÍ	24 mm
D	- KERAMICKÁ DLAŽBA - PROTISKLUZNÁ	7 mm		- KROKVE - VĚTRANÁ VZDUCH. MEZERA	
	- FLEXI LEPIDLO NA DLAŽBU	3 mm		- ZATEPLENÍ MINERÁLNÍ VLNOU	240 mm
	- SAMONIVELAČNÍ VYROVNÁVKA	10 mm		- PAROTĚSNÁ FÓLIE	
	- BETONOVÁ MAZANINA C20/25 SE SÍŤÍ 100/100/6	90 mm		- ZAVĚŠENÝ OCELOVÝ ROŠT PODHLEDU	
	- SEPARAČNÍ FÓLIE			- SDK PODHLED	15 mm
	- POLYSTYRÉN EPS 100	100 mm			
	- HUTNĚNÝ NÁSPY - ŠTĚRKODRTĚ 0-16	370 mm	I	- BETONOVÁ DLAŽBA	60 mm
E	- OCHRANNÝ POTĚR C16/20	60 mm		- KLADEČSKÁ VRSTVA - KAMENNÁ DRŤ 4-8mm	40 mm
	- HYDROIZOLACE - MODIFIKOVANÝ ASFALTOVÝ PÁS	4 mm		- NOSNÁ VRSTVA - KAMENNÁ DRŤ 11-22, 16-32	300 mm
	- PENETRAČNÍ NÁTĚR			- ZEMNÍ PLÁŇ HUTNĚNÁ NA Ede2 45 MPa	
	- PODKLADNÍ BETON SE SÍŤÍ 2x100/100/6 BETON C16/20	150 mm			
	- HUTNĚNÝ NÁSPY ZE ŠTĚRKODRTI	120 mm			
	- HUTNĚNÁ ZEMNÍ PLÁŇ Ede2 45 MPa				
			J	- BETONOVÁ DLAŽBA	80 mm
F	- KERAMICKÁ DLAŽBA - PROTISKLUZNÁ	7 mm		- KLADEČSKÁ VRSTVA - KAMENNÁ DRŤ 4-8mm	40 mm
	- FLEXI LEPIDLO NA DLAŽBU	3 mm		- NOSNÁ VRSTVA - KAMENNÁ DRŤ 11-22, 16-32	250 mm
	- ŠTĚRKOVÝ HYDROIZOLAČNÍ SYSTÉM POD DLAŽBU			- OCHRANNÁ VRSTVA - KAMENNÁ DRŤ 0-32, 32-63	250 mm
	- SAMONIVELAČNÍ VYROVNÁVKA	10 mm		- ZEMNÍ PLÁŇ HUTNĚNÁ NA Ede2 45 MPa	
	- BETONOVÁ MAZANINA C20/25 SE SÍŤÍ 100/100/6	100 mm			
	- SEPARAČNÍ FÓLIE				
	- POLYSTYRÉN EPS 100	100 mm			
G	- HUTNĚNÝ NÁSPY - ŠTĚRKODRTĚ 0-16	370 mm	K	- MODIFIKOVANÝ ASFALT. PÁS S POSYPEM A RETARDÉRY HOŘENÍ	4,5 mm
	- OCHRANNÝ POTĚR C16/20	60 mm		- SAMOLEPÍČÍ PODKLADNÍ MODIFIKOVANÝ ASFALTOVÝ PÁS S MECHANICKÝM KOTVENÍM VE SPOJÍCH	4,0 mm
	- HYDROIZOLACE - MODIFIKOVANÝ ASFALTOVÝ PÁS	4 mm		- DŘEVĚNÉ CELOPOŠNÉ BEDNĚNÍ	24 mm
	- PENETRAČNÍ NÁTĚR			- KROKVE - VĚTRANÁ VZDUCH. MEZERA	
	- PODKLADNÍ BETON SE SÍŤÍ 2x150/150/8 BETON C16/20	200 mm		- PODBÝTÍ OSB DESKOU	22 mm
	- HUTNĚNÝ NÁSPY ZE ŠTĚRKODRTI	70 mm		- SEPARACE POLYSTYRÉNEM EPS 7	

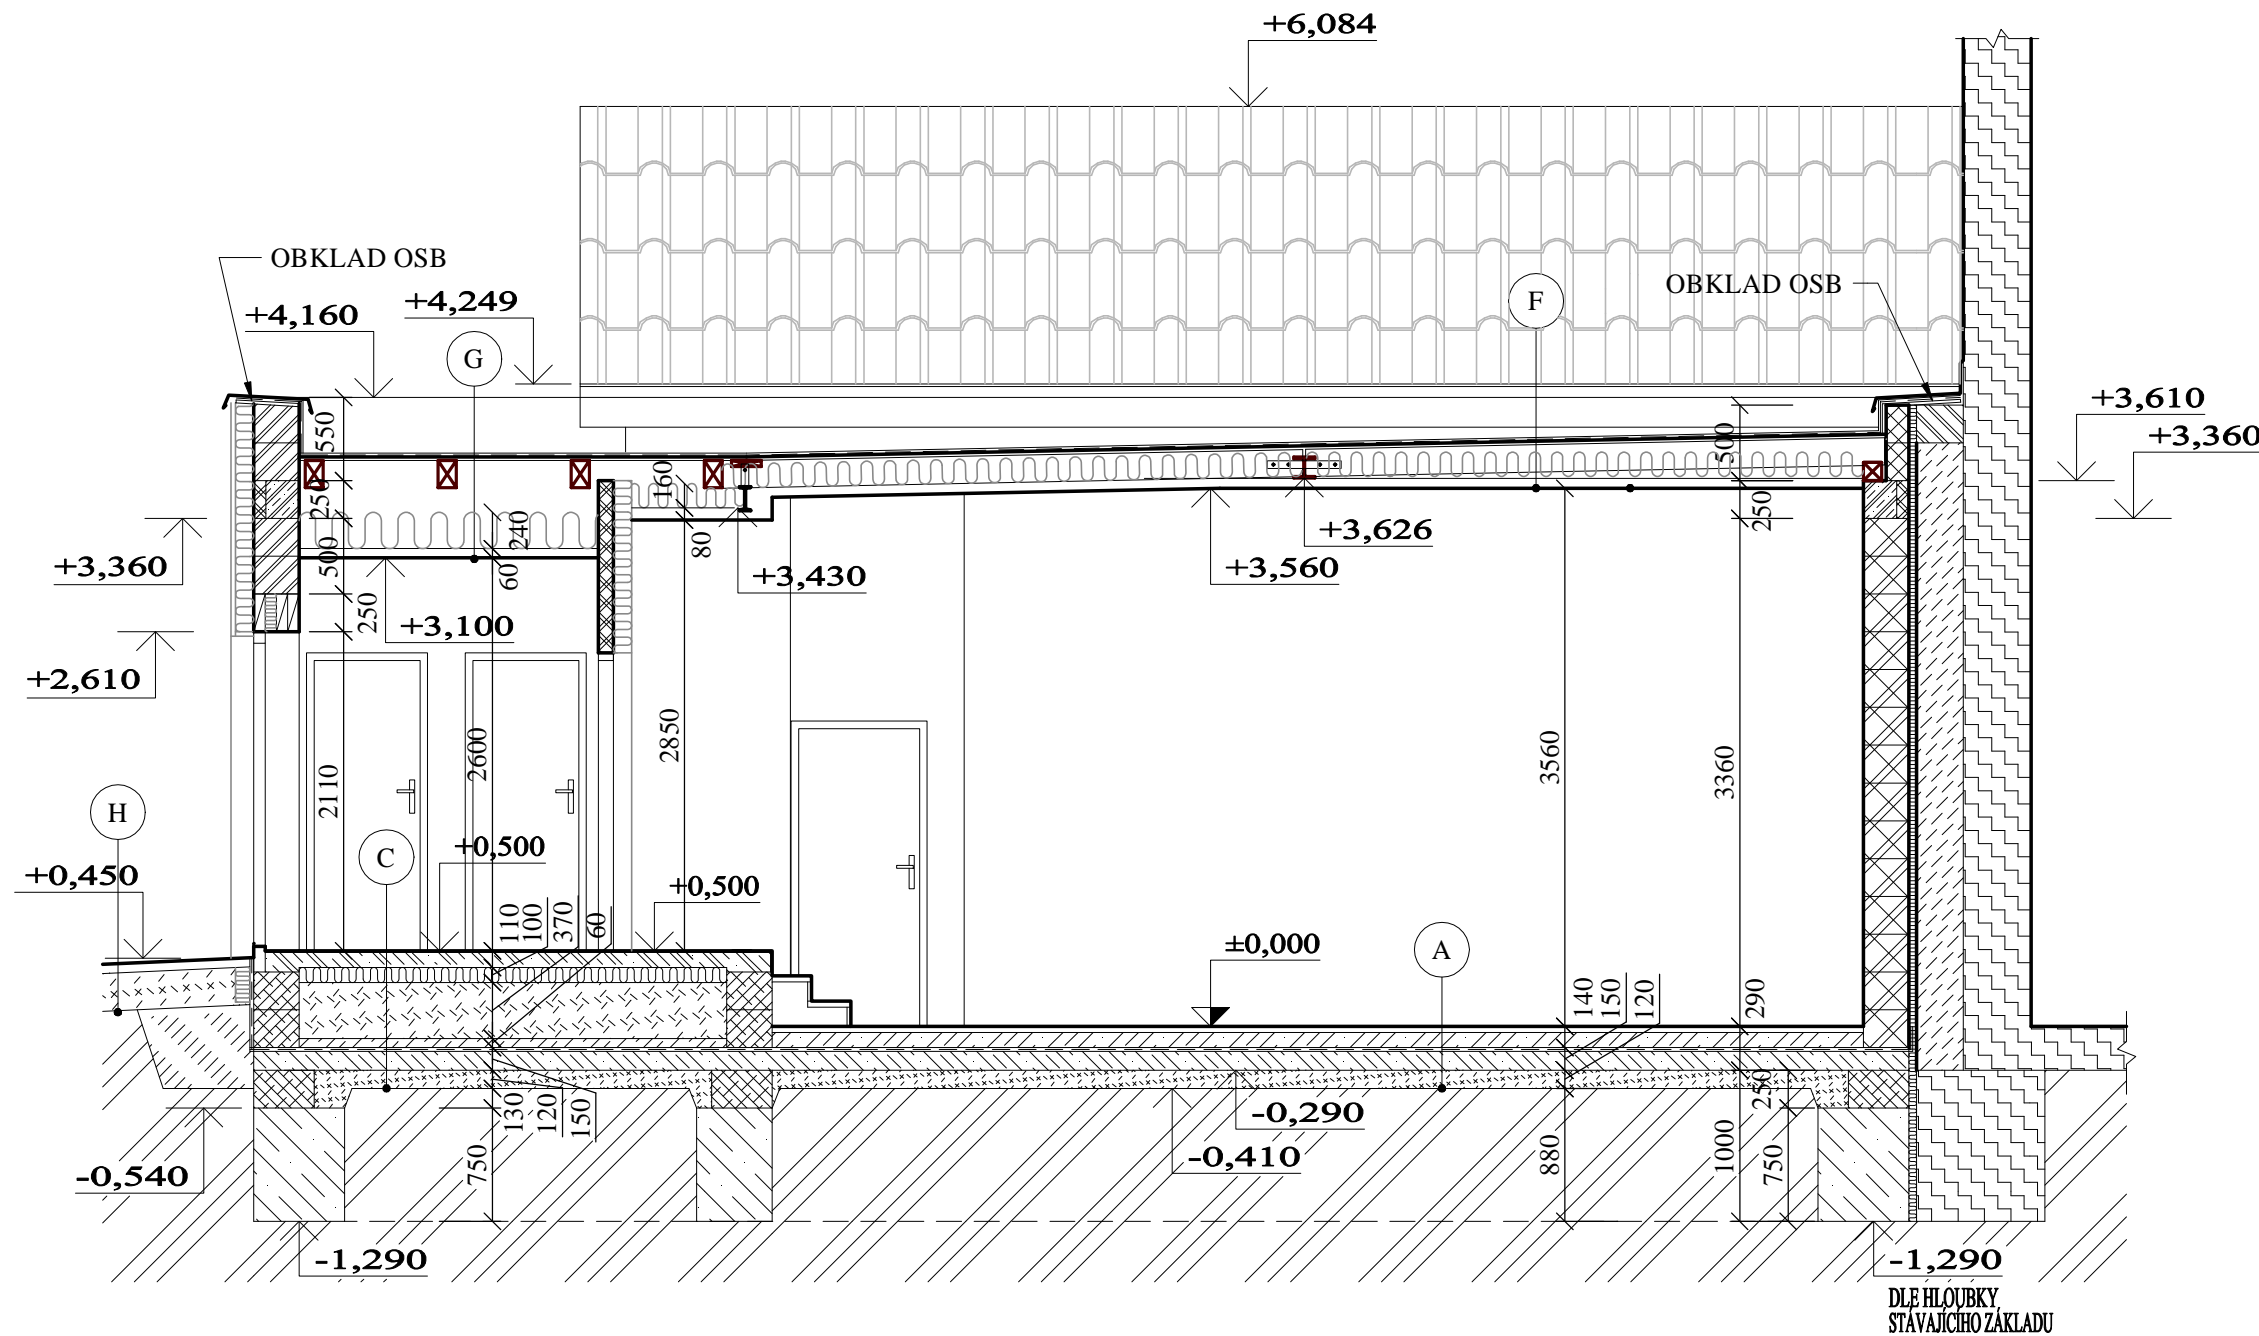

ZODPOVĚDNÝ PROJEKTANT		VYPRACOVAL	 POSPÍŠIL PROJEKTY Bilovecká 2411/1, 746 01 Opava - vrátnice ISOTRA 2,patro, mobil: 777 856 878, 775 077 436 e-mail: jan.pospisil@pospisilprojekty.cz, petr.pfleger@seznam.cz
Ing. Jan Pospíšil		Ing. Petr Pfleger	
INVESTOR:	Statutární město Opava městská část Malé Hoštice		
MÍSTO STAVBY:	parc.č.310/25, 310/26, 310/9, 311/12 a 326/2 k.ú. Malé Hoštice		DATUM 04/2021 FORMÁT 3xA4 Č. ZAKÁZKY -- STUPEŇ PD UR+DSP
STAVEBNÍ ÚPRAVY, PŘÍSTAVBA A NÁSTAVBA GARÁŽE JSDH MALÉ HOŠTICE			MĚŘÍTKO: 1:50 ČÍSLO VÝKRESU: D.08
OBSAH VÝKRESU: NOVÝ STAV - ŘEZ A-A			